


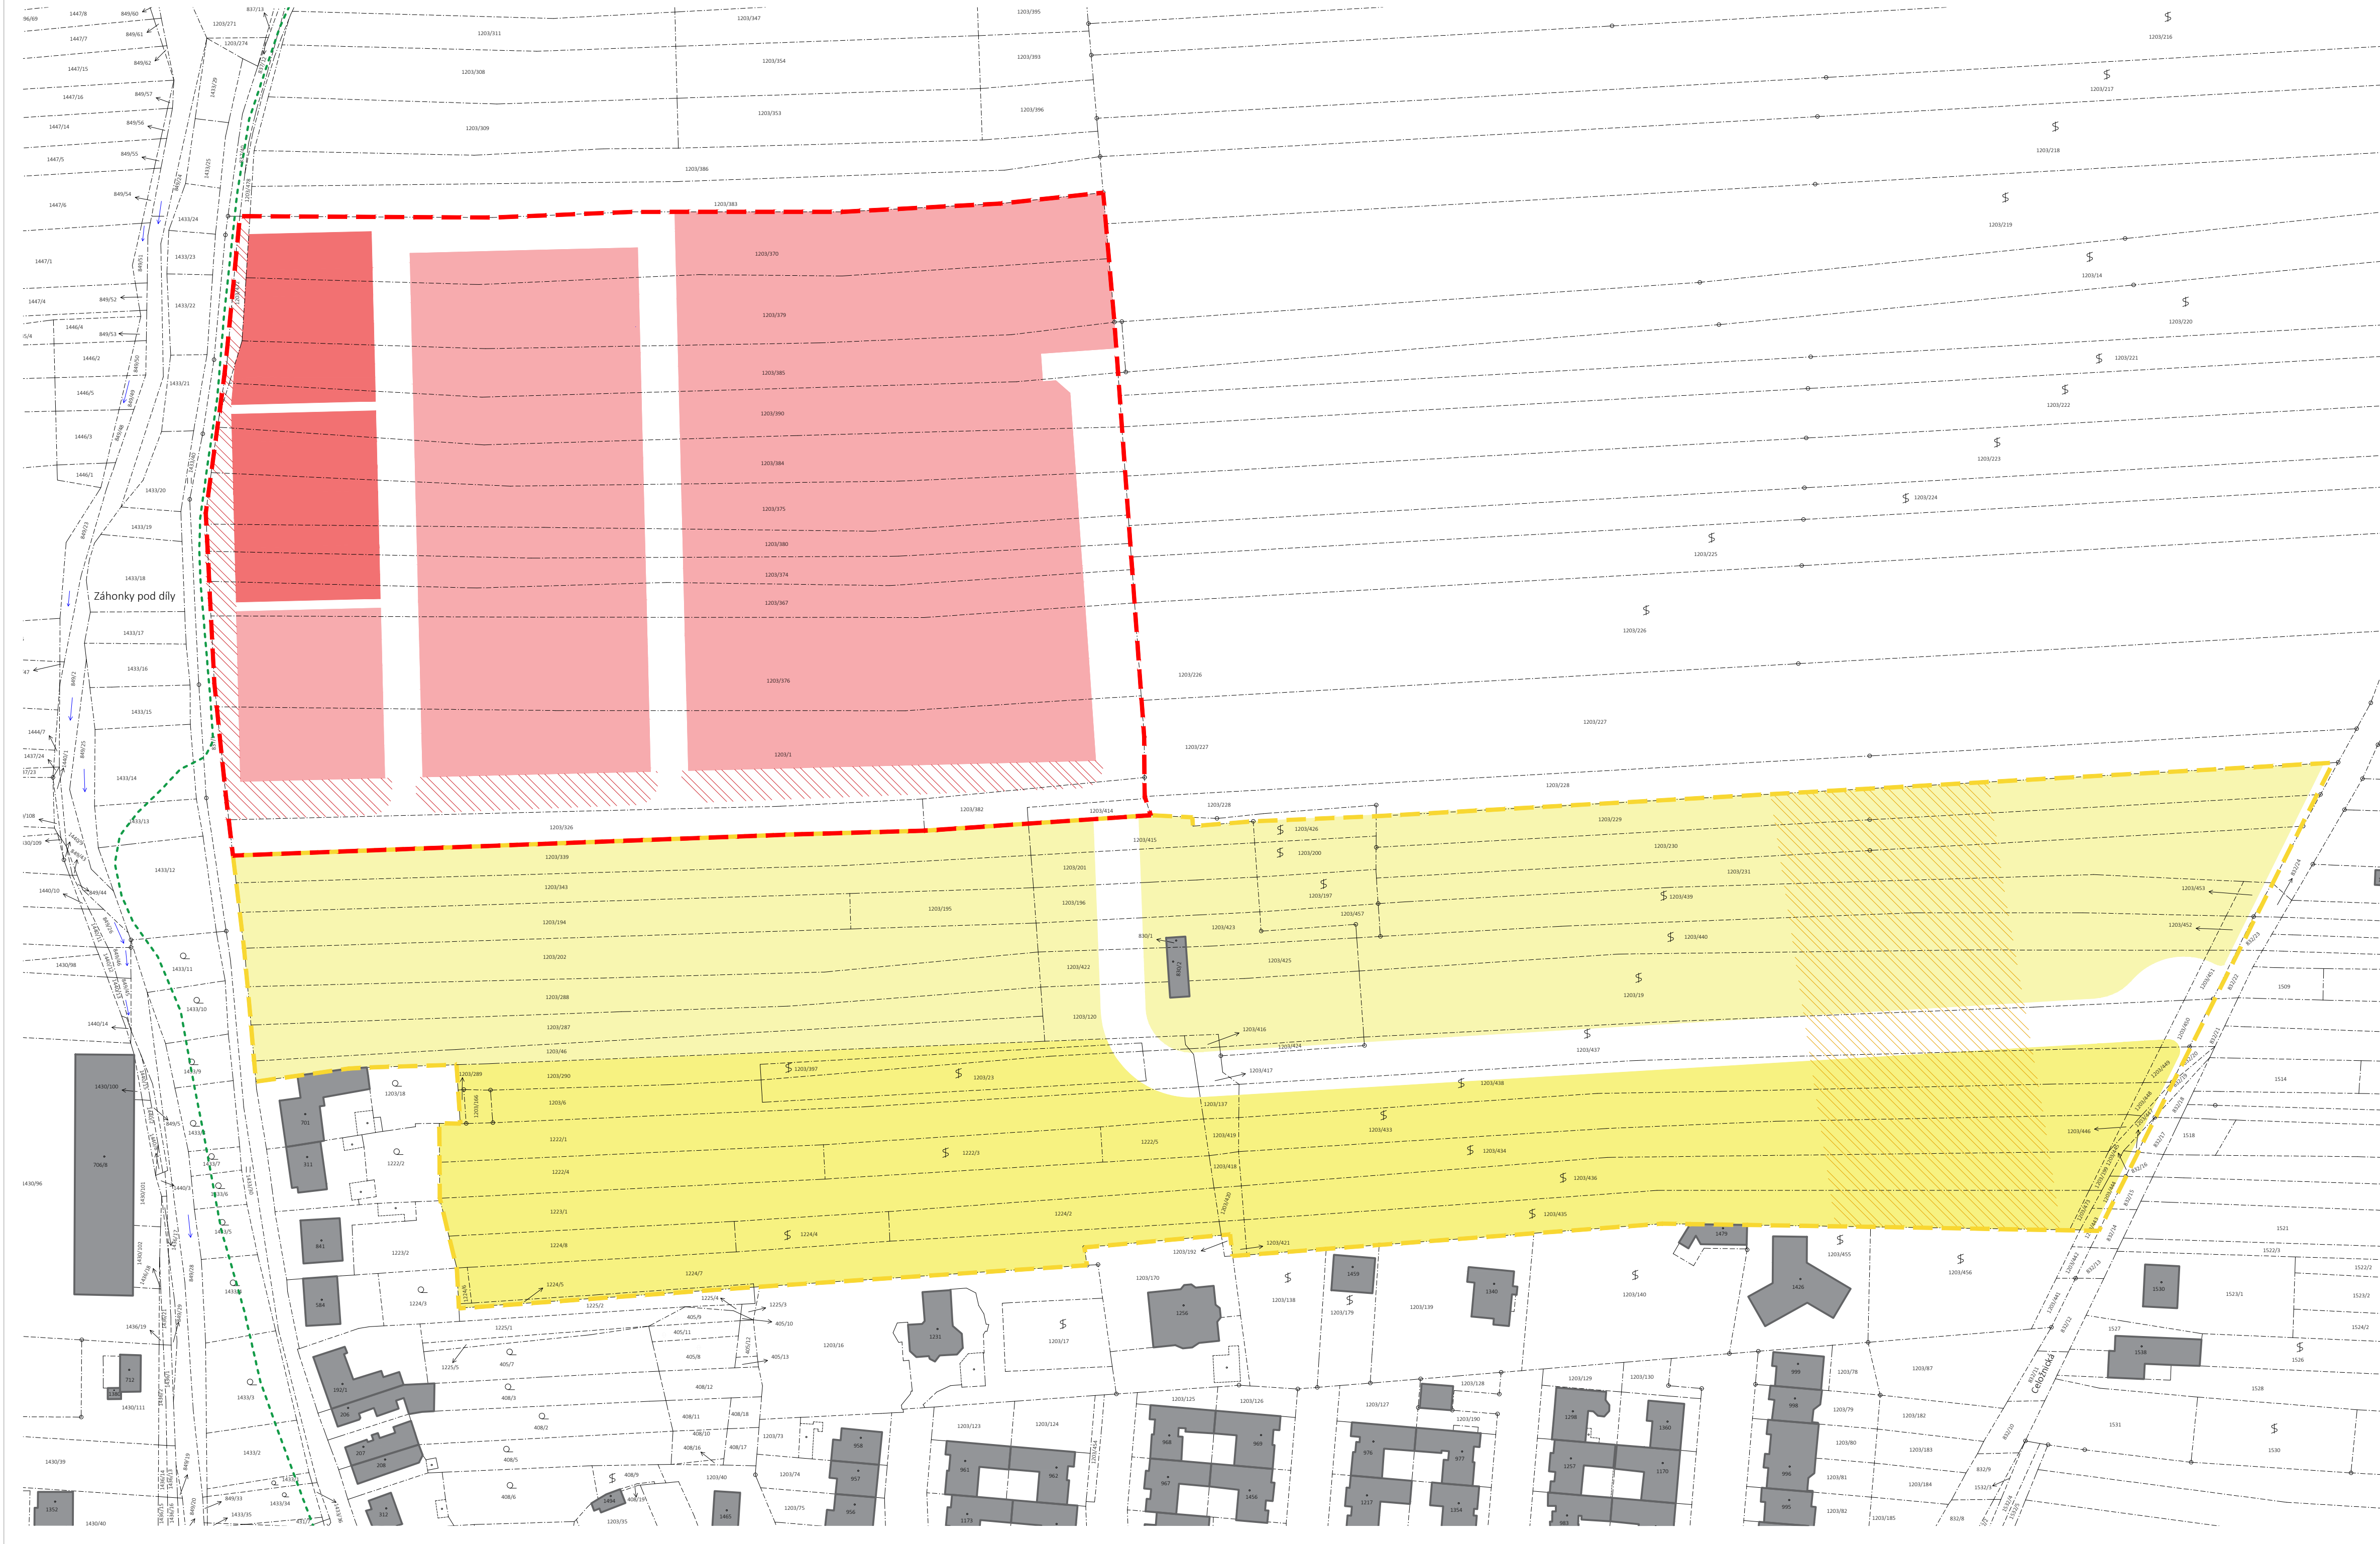

LEGENDA SITUACE

NAVRŽENÉ:

I.

II.

III.

IV.

I. ETAPA VÝSTAVBY - navrženo 41 x RD
Celková plocha 28 220 m²

II. ETAPA VÝSTAVBY - navrženo 13 x RD - výstavba je podmíněna změnou územního plánu
Celková plocha 4 260 m²

III. ETAPA VÝSTAVBY - předpoklad 23 x RD
Celková plocha 31 338 m²

IV. ETAPA VÝSTAVBY - předpoklad 23 x RD
Celková plocha 25 746 m²

VEŘEJNÉ PROSTRANSTVÍ I. + II. ETAPY
Celková plocha 2 583 m²

VEŘEJNÉ PROSTRANSTVÍ III. + IV. ETAPY
Celková plocha 6 783 m²

STÁVAJÍCÍ:

STAVEBNÍ OBJEKTY
Dle katastru nemovitostí

HRANICE PARCEL KATASTRU

VNITŘNÍ KRESBA KATASTRU

KEEO

ARCHITEKTI

NÁZEV / TITLE:

ÚZEMNÍ STUDIE
"KYJOV, LOKALITA
NĚTČICE - SEVER"

MÍSTO / PLACE:

Zastavitelná plocha Z43 a T10
dle Zm.č. 3 Územního plánu Kyjov
k. ú. Nětčice u Kyjova

FÁZE / PHASE:

ÚZEMNÍ STUDIE

Č. ZAKÁZKY / ORDER NO.:

K547 - ÚS

ZADAVATEL / CLIENT:

Město Kyjov,
Masarykovo nám. 30/1, 697 01 Kyjov

PORÍZOVATEL / PROCURER:

Městský úřad Kyjov,
Odbor životního prostředí
a územního plánování,
Masarykovo nám. 30/1, 697 01 Kyjov

ZPRACOVATEL / DESIGNER:

KEEO4DESIGN s.r.o.,
Malinovského náměstí 603/4,
Brno-město, 602 00 Brno

ČÁST / PART:

B - GRAFICKÁ ČÁST

DATUM / DATE:

SRPEN 2028

FORMÁT / FORMAT:

841 x 420

MĚŘÍTKO / SCALE:

1:1000

NÁZEV VÝKRESU / DRAWING TITLE:

ETAPIZACE VÝSTAVBY

Č. VÝKRESU / DRAW. NO.:

B 04