

KEEO
ARCHITEKTI

NÁZEV / TITLE:

REZIDENCE
NĚTČICE U KYJOVA

MÍSTO / PLACE:

LV 460 a ostatní
k.ú. Nětčice u Kyjova

FÁZE / PHASE:

POVOLENÍ SOUBORU STAVEB

Č. ZAKÁZKY / ORDER NO:

K476 - DSP

INVESTOR / CLIENT:

Rezidence Nětčice u Kyjova s.r.o.,

IČO: 10710256

Vinohrady 2555/35,

Nětčice, 697 01 Kyjov

AUTORIZOVAL / AUTHORIZED BY:

Ing. arch. Jakub Roleček

KONTROLOVAL / CHECKED BY:

Ing. arch. Jiří Vojtěšek

VYPRACOVAL / PREPARED BY:

Ing. arch. Jakub Roleček

ČÁST / PART:

C - SITUAČNÍ VÝKRESY

DATUM / DATE: 30.04.2026

FORMÁT / FORMAT: 210 x 297


MEŘITKO / SCALE: 1:1000

NÁZEV VÝKRESU / DRAWING TITLE:

SITUACE KATASTRÁLNÍ

Č. VÝKRESU / DRAW. NO.:

C.2

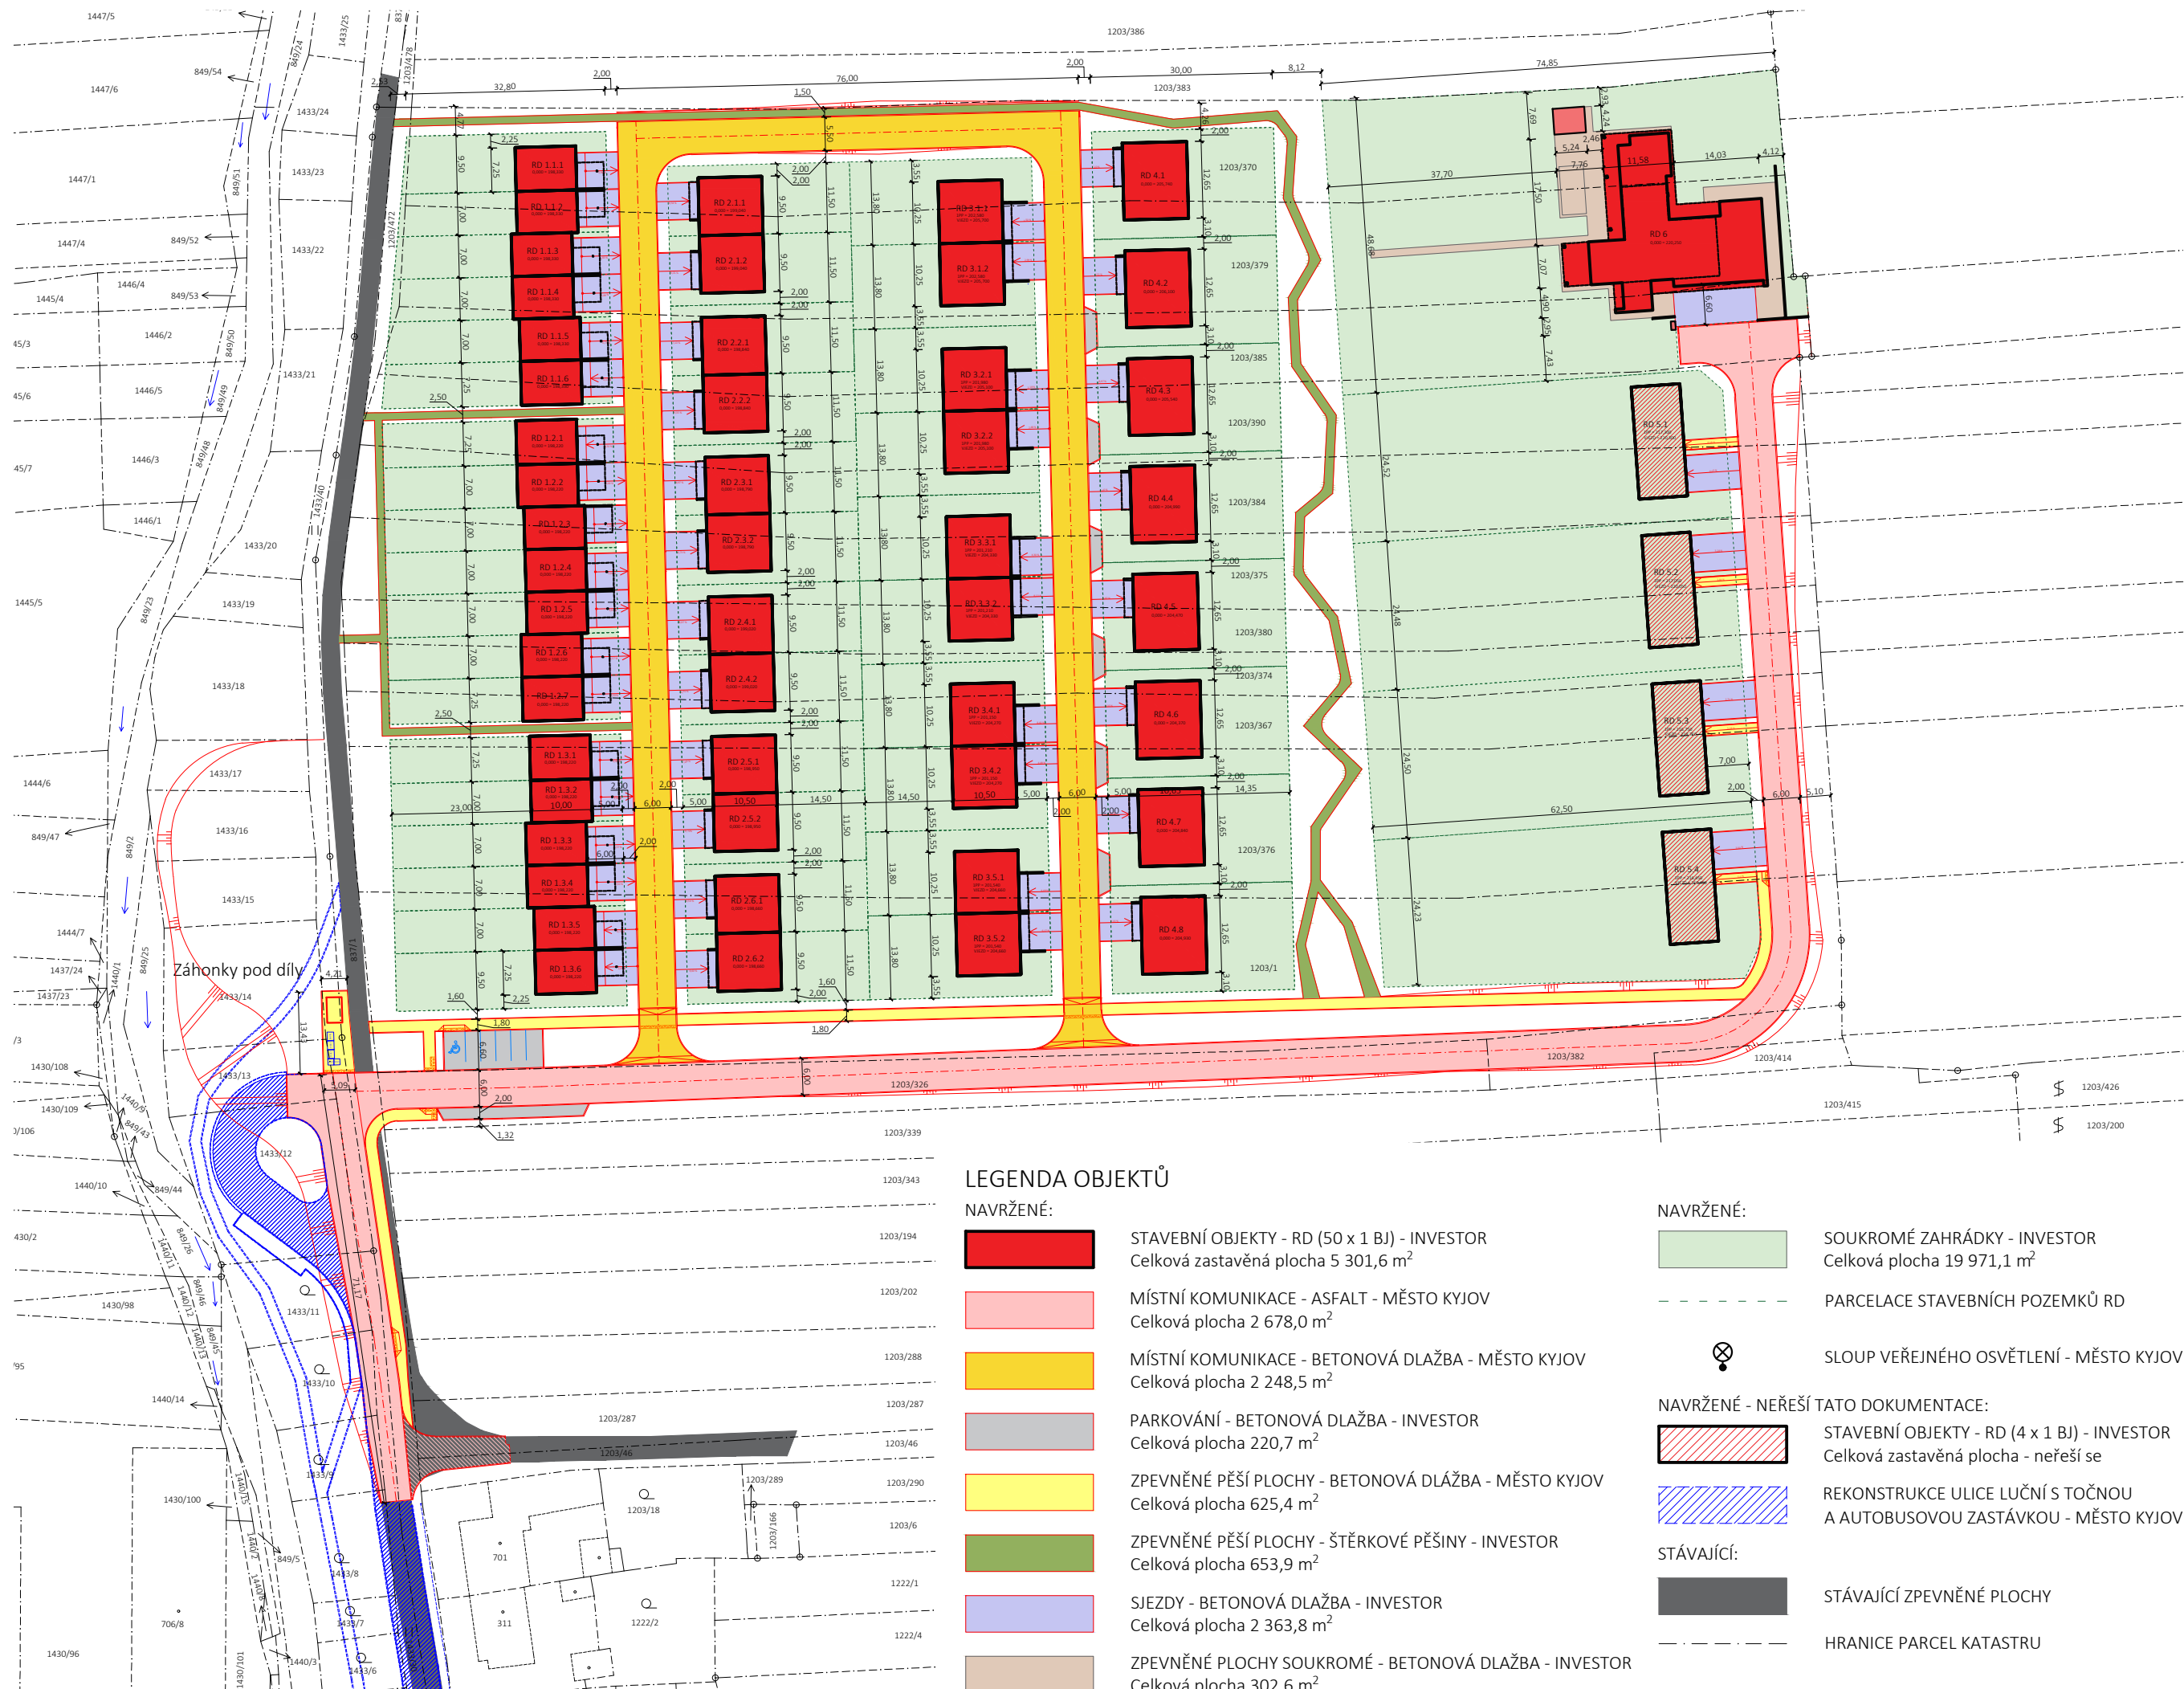

LEGENDA OBJEKTŮ

NAVRŽENÉ:

- STAVEBNÍ OBJEKTY - RD (50 x 1 BJ) - INVESTOR
Celková zastavěná plocha 5 301,6 m²
- MÍSTNÍ KOMUNIKACE - ASFALT - MĚSTO KYJOV
Celková plocha 2 678,0 m²
- MÍSTNÍ KOMUNIKACE - BETONOVÁ DLAŽBA - MĚSTO KYJOV
Celková plocha 2 248,5 m²
- PARKOVÁNÍ - BETONOVÁ DLAŽBA - INVESTOR
Celková plocha 220,7 m²
- ZPEVNĚNÉ PĚŠÍ PLOCHY - BETONOVÁ DLAŽBA - MĚSTO KYJOV
Celková plocha 625,4 m²
- ZPEVNĚNÉ PĚŠÍ PLOCHY - ŠTERKOVÉ PĚŠINY - INVESTOR
Celková plocha 653,9 m²
- SJEZDY - BETONOVÁ DLAŽBA - INVESTOR
Celková plocha 2 363,8 m²
- ZPEVNĚNÉ PLOCHY SOUKROMÉ - BETONOVÁ DLAŽBA - INVESTOR
Celková plocha 302,6 m²

NAVRŽENÉ:

- SOUKROMÉ ZAHRÁDKY - INVESTOR
Celková plocha 19 971,1 m²
- PARCELACE STAVEBNÍCH POZEMKŮ RD
- SLOUP VEŘEJNÉHO OSVĚTLENÍ - MĚSTO KYJOV

NAVRŽENÉ - NEŘEŠÍ TATO DOKUMENTACE:

- STAVEBNÍ OBJEKTY - RD (4 x 1 BJ) - INVESTOR
Celková zastavěná plocha - neřeší se
- REKONSTRUKCE ULICE LUČNÍ S TOČNOU
A AUTOBUSOVOU ZASTÁVKOU - MĚSTO KYJOV

STÁVAJÍCÍ:

- STÁVAJÍCÍ ZPEVNĚNÉ PLOCHY
- HRANICE PARCEL KATASTRU