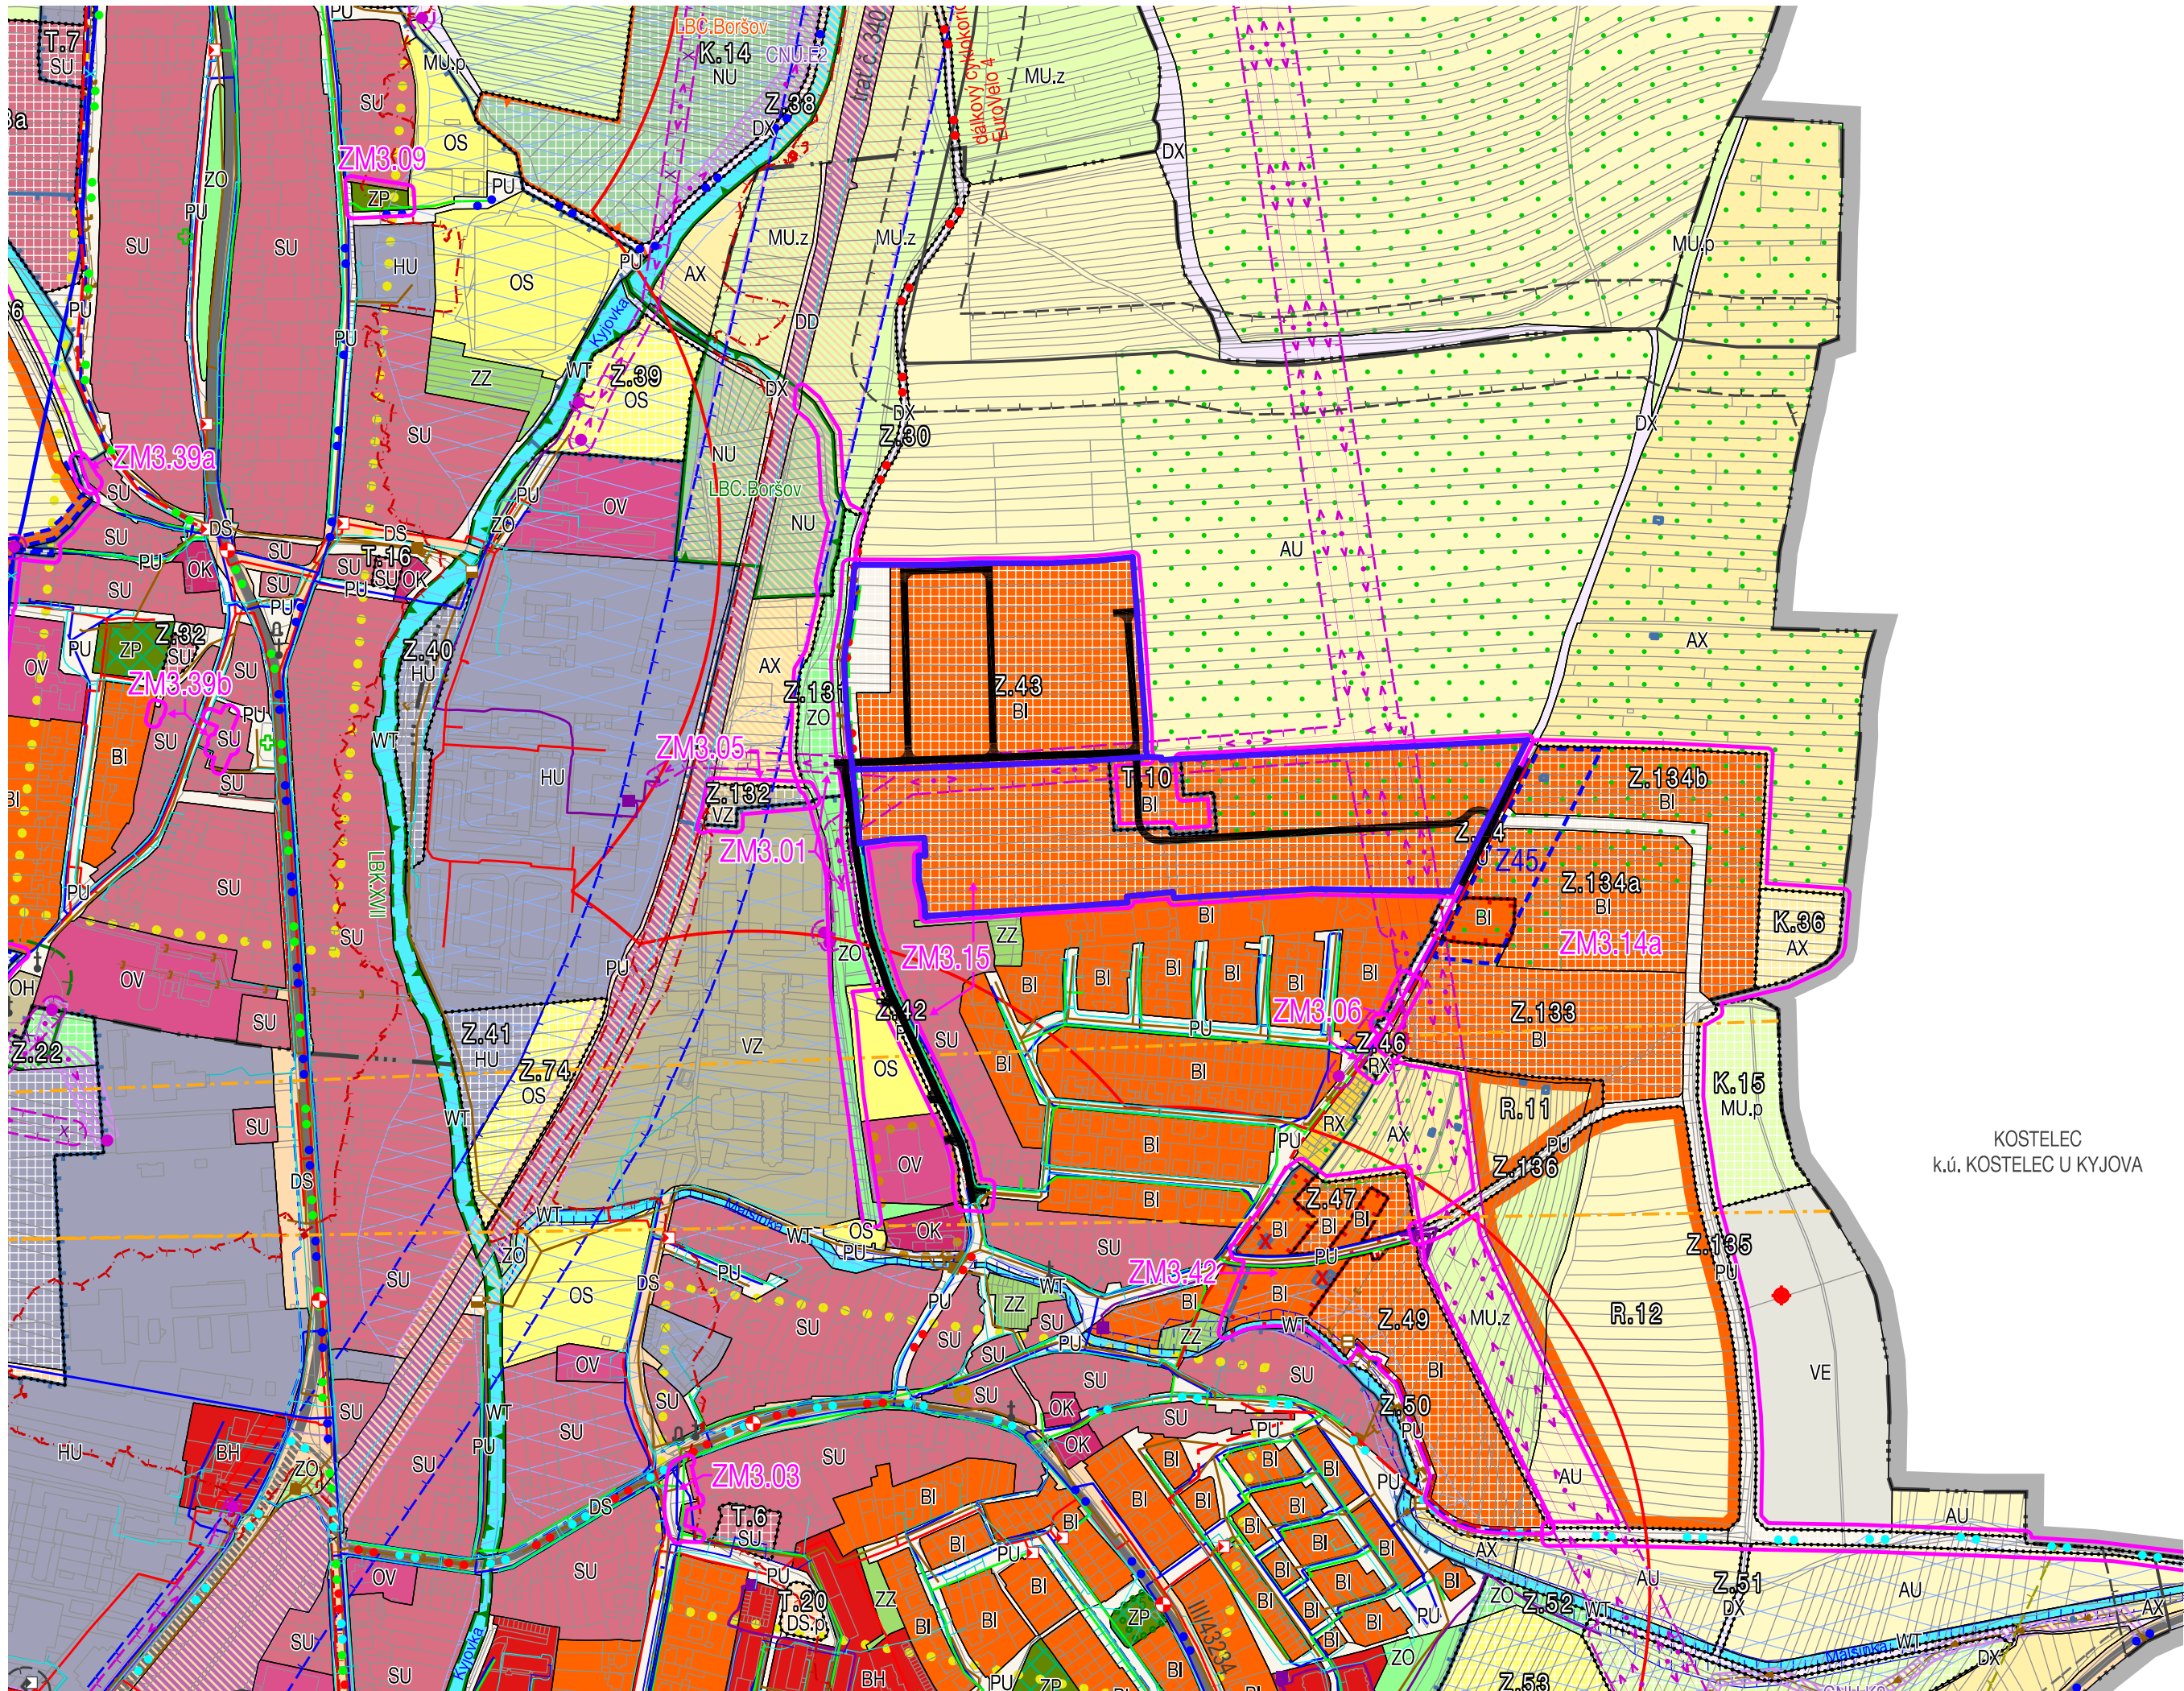


KEEO
ARCHITEKTI

NÁZEV / TITLE:

ÚZEMNÍ STUDIE
"KYJOV, LOKALITA
NĚTČICE - SEVER"

MÍSTO / PLACE:

Zastavitelná plocha Z.43 a T.10
dle Zm.č. 3 Územního plánu Kyjov
k.ú. Nětčice u Kyjova

FÁZE / PHASE:

ÚZEMNÍ STUDIE

Č. ZAKÁZKY / ORDER NO.:

K547 - ÚS

ZADAVATEL / CLIENT:

Město Kyjov,
Masarykovo nám. 30/I, 697 01 Kyjov

POŘIZOVATEL / PROCURER:

Městský úřad Kyjov,
Odbor životního prostředí
a územního plánování,
Masarykovo nám. 30/I, 697 01 Kyjov

ZPRACOVATEL / DESIGNER:

KEEO4DESIGN s.r.o.,
Malinovského náměstí 603/4,
Brno-město, 602 00 Brno

ČÁST / PART:

B - GRAFICKÁ ČÁST

DATUM / DATE: SRPEN 2026

FORMÁT / FORMAT: 420 x 297

MĚŘÍTKO / SCALE: 1:5000

NÁZEV VÝKRESU / DRAWING TITLE:

SITUACE

ŠIRŠÍCH VZTAHŮ

Č. VÝKRESU / DRAW. NO.:

B 01