

VZOROVÝ PŘÍČNÝ ŘEZ
1 - 1'


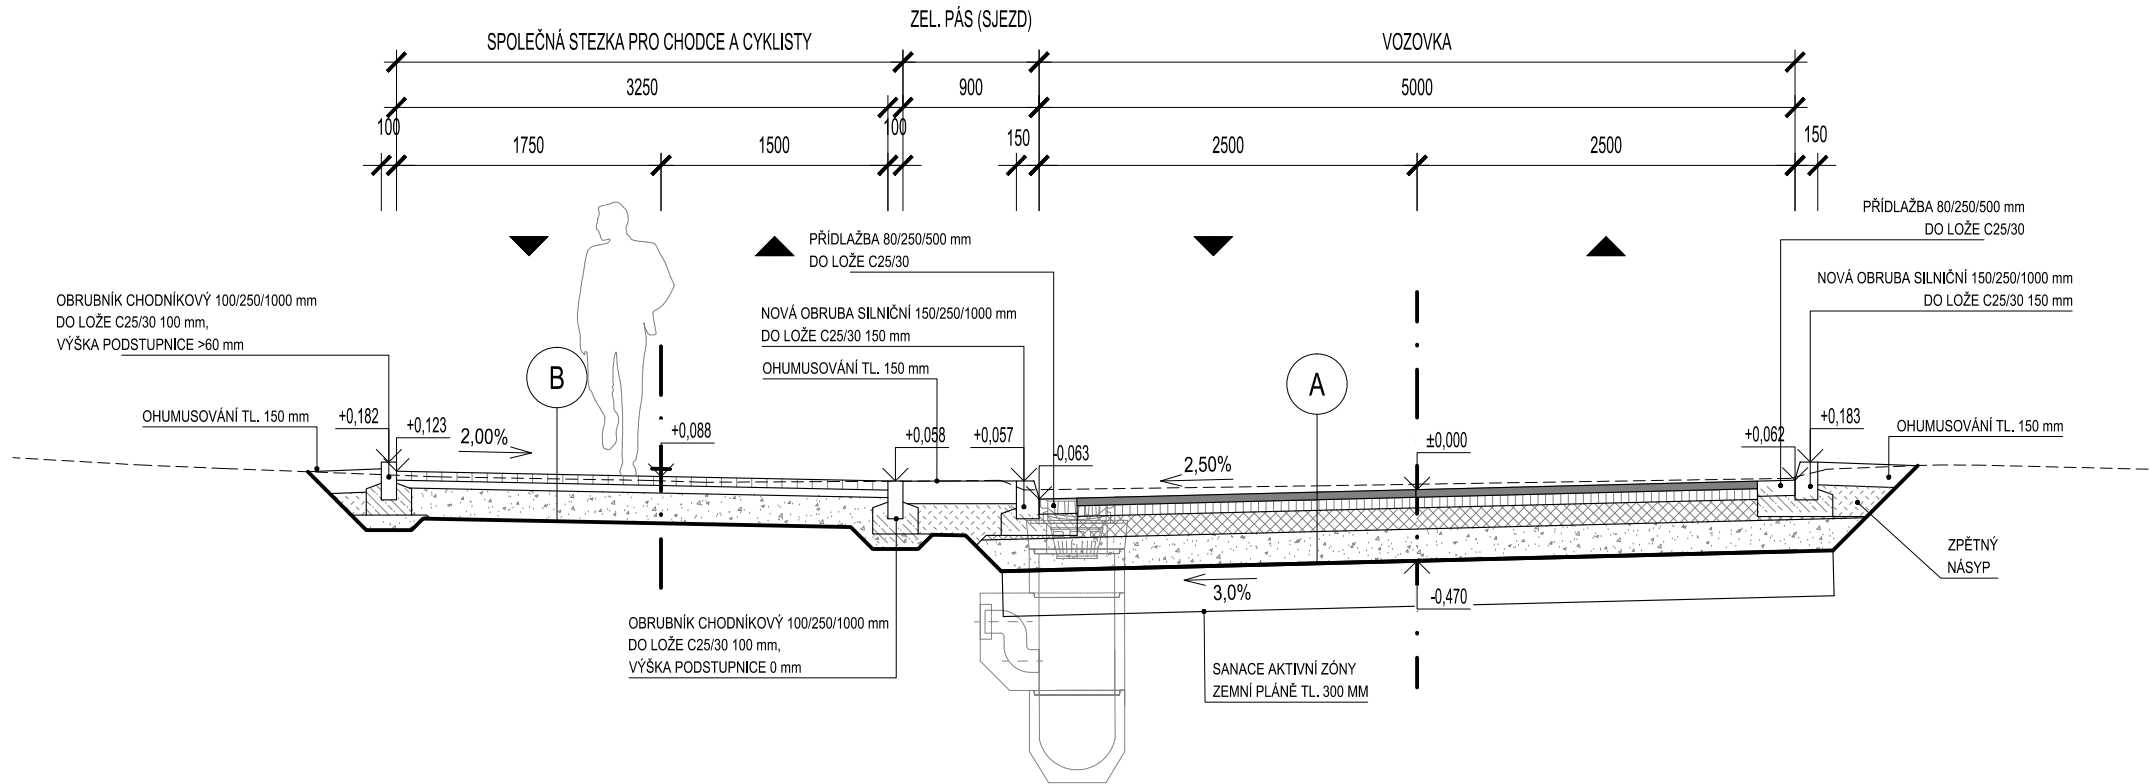


SCHÉMA SESTAVY ULIČNÍ VPUSTI
M 1:25

- VPUST BUDE OBSYPÁNA ŠD FR. 0-32, HUTNĚNO PO VRSTVÁCH MAX. TL. 250 mm
- BUDE RPOVEDENA NOVÁ ČÁST PŘÍPOJKY VČETNĚ POTŘEBNÝCH TVAROVEK

VZOROVÉ SCHÉMA PŘÍPOJENÍ NA
KANALIZACI
PŘÍPOJKA VPUSTI PVC KG DN150, SN8,
NAVRTÁVKA S VLOŽENÍM ODOBOČNÉHO
SEDLA (EASY CLIP)

STÁVAJÍCÍ
KANALIZAČNÍ STOKA
(BETON, PP, PVC)

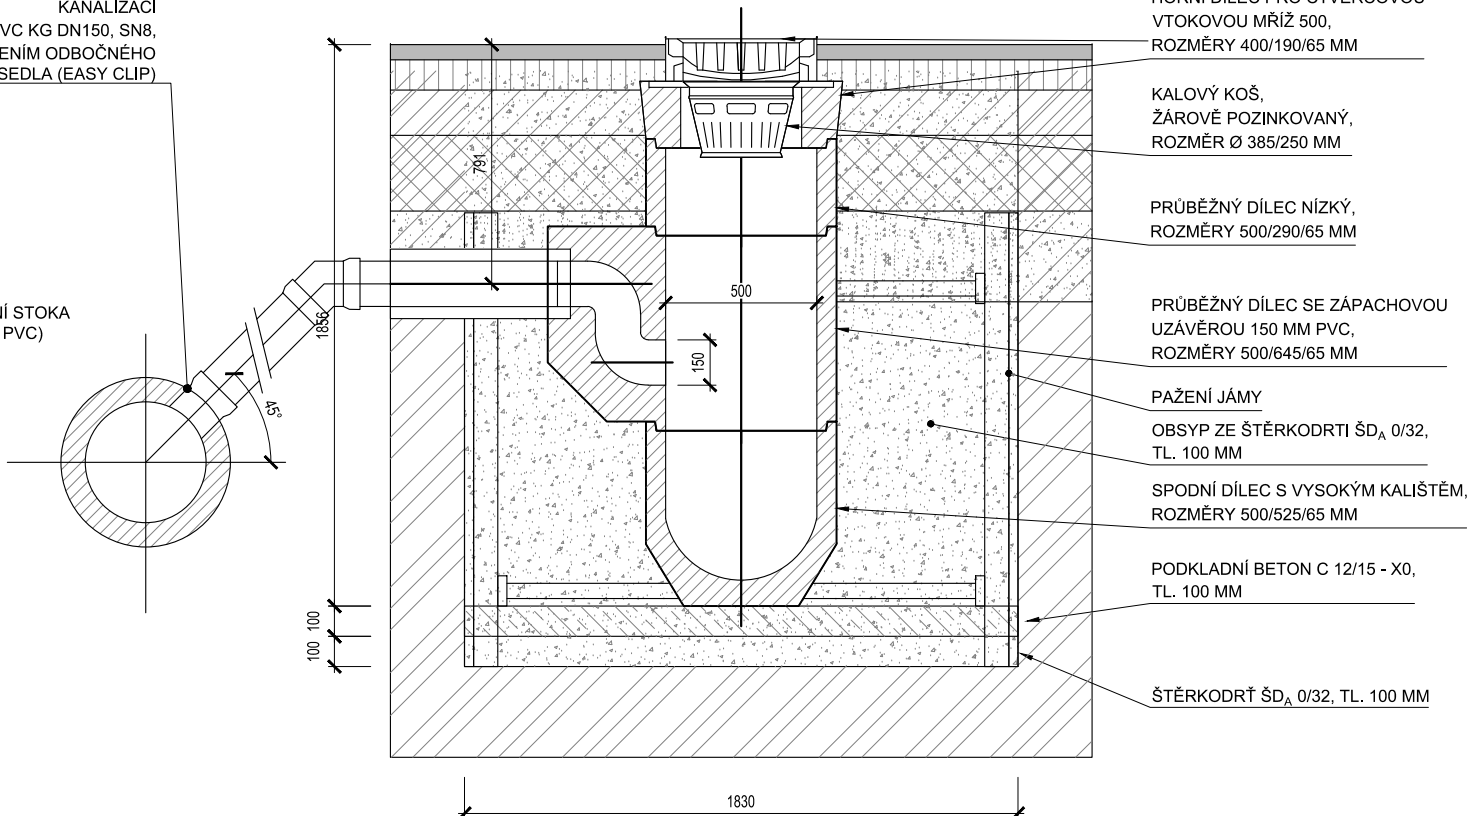

A NOVÁ KONSTRUKCE KOMUNIKACE

ASFAKOVÝ BETON ACO 11 + (ČSN EN 13108-1)	50 MM
SPOJOVACÍ POSTŘÍK 0,3 KG/M ² (ČSN 736129)	- MM
ASFAKOVÝ BETON ACP 22 + (ČSN EN 13108-1)	70 MM
SPOJOVACÍ POSTŘÍK 0,6 KG/M ² (ČSN 736129)	- MM
KAMENIVO ZPEVNĚNÉ CEMENTEM SC C _{8/10} (KSC I) (ČSN 736124-1)	150 MM
ŠTĚRKODRTĚ FRAKCE 0/32 (ČSN 736126)	200 MM
UROVNANÁ A ZHUTNĚNÁ ZEMNÍ PLÁŇ (Edef,2= min.45 MPa, Edef,2 / Edef,1<2,5)	- MM

CELKEM 470 MM

B STEZKA PRO CHODCE A CYKLISTY, CHODNÍK

BETONOVÁ DLAŽBA, BARVA PŘÍRODNÍ ŠEDÁ, 100/200mm (ČSN 73 6131 - 1)	60 MM
DRCENÉ KAMENIVO FRAKCE 4/8mm (ČSN 73 6126)	50 MM
ŠTĚRKODRTĚ FRAKCE 0/32 (ČSN 736126)	200 MM
UROVNANÁ A ZHUTNĚNÁ ZEMNÍ PLÁŇ (Edef,2= min.30 MPa, Edef,2 / Edef,1<2,5)	- MM

CELKEM 310 MM

C SJEZD A STEZKA PRO CHODCE A CYKLISTY V MÍSTĚ SJEZDU K NEMOVITOSTI, SJEZD K NEMOVITOSTI

BETONOVÁ DLAŽBA, PŘÍRODNÍ ŠEDÁ, 100/200mm (ČSN 73 6131 - 1)	80 MM
DRCENÉ KAMENIVO FRAKCE 4/8mm (ČSN 73 6126)	50 MM
KAMENIVO ZPEVNĚNÉ CEMENTEM SC C [^] 8/10 (KSC I) (ČSN 736124-1)	150 MM
ŠTĚRKODRTĚ FRAKCE 0/32 (ČSN 736126)	200 MM
UROVNANÁ A ZHUTNĚNÁ ZEMNÍ PLÁŇ (Edef,2= min.30 MPa, Edef,2 / Edef,1<2,5)	- MM

CELKEM 480 MM

POZNÁMKA:

- V PŘÍPADĚ NEÚNOSNOSTI ZEMNÍ PLÁNĚ SE PROVEDE SANACE ZEMNÍ PLÁNĚ VÝMĚNOU ZEMINY ZA ŠTĚRKODRTĚ FRAKCE 0/32 V TLOUŠŤCE 300MM, PŘESNÁ TLOUŠŤKA BUDE URČENA PODLE VÝSLEDKU MĚŘENÍ STATICKOU ZATĚŽOVACÍ ZKOUŠKOU
- V MÍSTĚCH ZÁSYPŮ PROVEDENÝCH INŽ. SÍTÍ BUDOU PROVEDENY DYNAMICKÉ PENETRAČNÍ ZKOUŠKY V ČETNOSTI DLE ČSN PRO KONTROLU MÍRY ZHUTNĚNÍ STÁVAJÍCÍHO ZÁSYPY
- V PŘÍPADĚ NEVHODNÝCH PARAMETRŮ BUDE PROVEDENA VÝMĚNA ZÁSYPY

GENERÁLNÍ PROJEKTANT: PP PROJEKT HODONÍN S.R.O.	PP projekt PP projekt Hodonín s.r.o. Dobrovolského 3971/5A, 695 01 Hodonín IČ: 27757307, DIČ: CZ27757307 telefon: +420 604 376 917 e-mail: ppprojekt@ppprojekt.com	
ZODPOVĚDNÝ PROJEKTANT: ING. PAVEL KOČVARA		
PROJEKTANT: ING. ZDENĚK TOŠOVSKÝ	FORMÁT: 3 A4	
MÍSTO STAVBY / KATASTRÁLNÍ ÚZEMÍ: KYJOV / NĚTČICE U KYJOVA; 678511	DATUM: 09/2025	
STAVEBNÍK: MĚSTO KYJOV, MASARYKOVO NÁMĚSTÍ 30/1, KYJOV 697 01	AKCE: KYJOV, UL. MEZIVODÍ - MÍSTNÍ KOMUNIKACE	
ČÁST STAVBY: D) DOKUMENTACE OBJEKTŮ	STUPEŇ PD: PDPZ	ČÍSLO KOPIE - PARÉ Č.:
	ČÍS. ZAKÁZKY: 1308/2025	
STAVEBNÍ OBJEKT: SO.101 KOMUNIKACE	MĚŘÍTKO: M 1:50	ČÍSLO VÝKRESU: D.101.3
OBSAH VÝKRESU: VZOROVÉ PŘÍČNÉ ŘEZY		