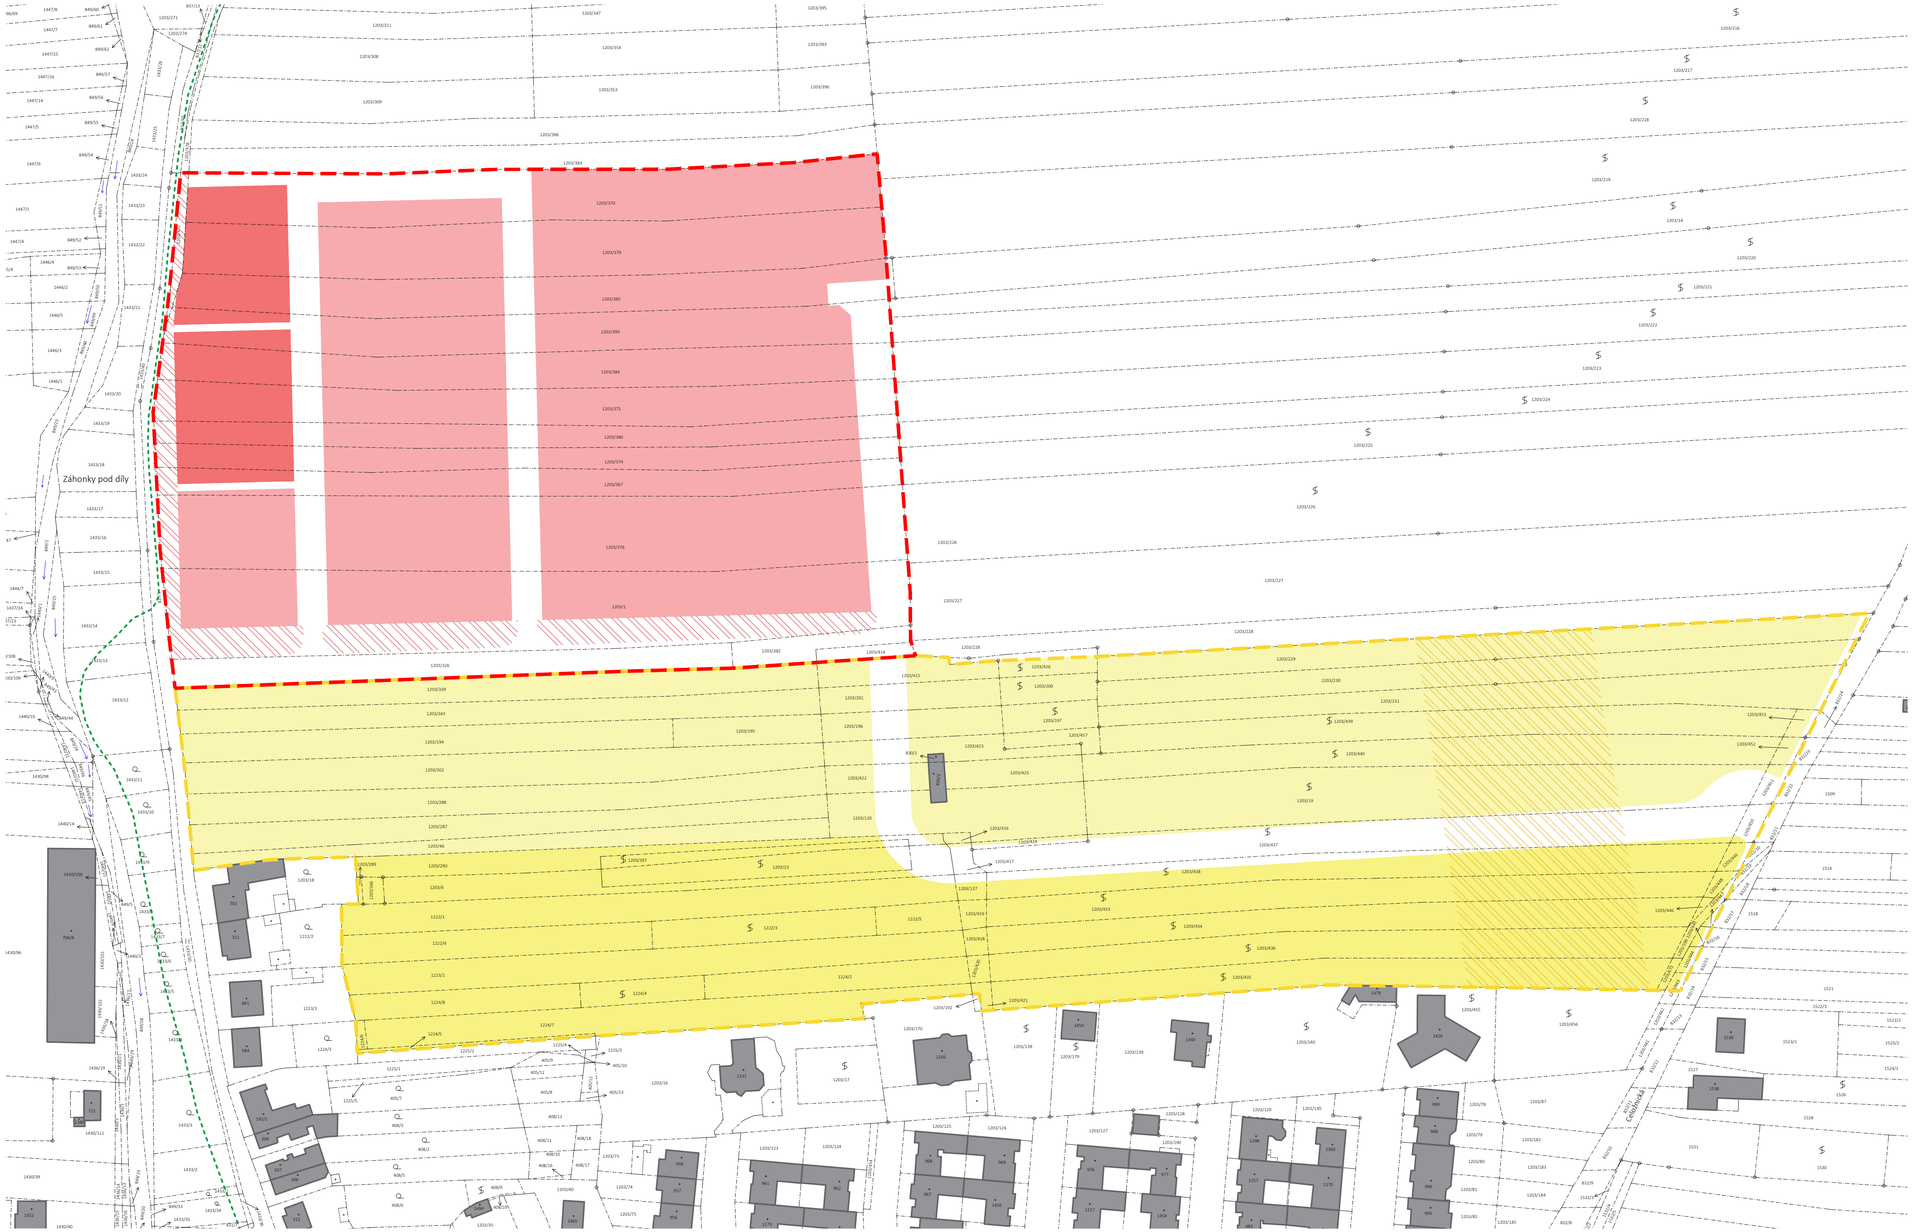

LEGENDA SITUACE

NAVRŽENÉ:

- I. — I. ETAPA VÝSTAVBY - navrženo 41 x RD
  Celková plocha 28 220 m²
- II. — II. ETAPA VÝSTAVBY - navrženo 13 x RD - výstavba je podmíněna změnou územního plánu
  Celková plocha 4 260 m²
- III. — III. ETAPA VÝSTAVBY - předpoklad 23 x RD
  Celková plocha 31 338 m²
- IV. — IV. ETAPA VÝSTAVBY - předpoklad 23 x RD
  Celková plocha 25 746 m²
- VEŘEJNÉ PROSTRANSTVÍ I. + II. ETAPY
  Celková plocha 2 583 m²
- VEŘEJNÉ PROSTRANSTVÍ III. + IV. ETAPY
  Celková plocha 6 783 m²

STÁVAJÍCÍ:

- STAVEBNÍ OBJEKTY
  Dle katastru nemovitostí
- HRANICE PARCEL KATASTRU
- VNITŘNÍ KRESBA KATASTRU

KEEO ARCHITEKTI

NÁZEV / TITLE:

ÚZEMNÍ STUDIE "KYJOV, LOKALITA NĚTČICE - SEVER"

MÍSTO / PLACE:
Zastavitelná plocha Z.43 a T.10
dle Zm.č. 3 Územního plánu Kyjov
k. ú. Nětčice u Kyjova

FÁZE / PHASE:
ÚZEMNÍ STUDIE

Č. ZAKÁZKY / ORDER NO.:
K547 - ÚS

ZADAVATEL / CLIENT:
Město Kyjov.
Masarykovo nám. 30/1, 697 01 Kyjov

POŘIZOVATEL / PROCURER:
Městský úřad Kyjov.
Odbor životního prostředí
a územního plánování.
Masarykovo nám. 30/1, 697 01 Kyjov

ZPRACOVATEL / DESIGNER:
KEEO4DESIGN s.r.o.,
Malinovského náměstí 603/4,
Brno-město, 602 00 Brno

ČÁST / PART:
B - GRAFICKÁ ČÁST

DATUM / DATE: SRPEN 2026
FORMÁT / FORMAT: 841 x 420
MĚŘÍTKO / SCALE: 1:1000
NÁZEV VÝKRESU / DRAWING TITLE:
ETAPIZACE VÝSTAVBY

Č. VÝKRESU / DRAW. NO.:
B 04