


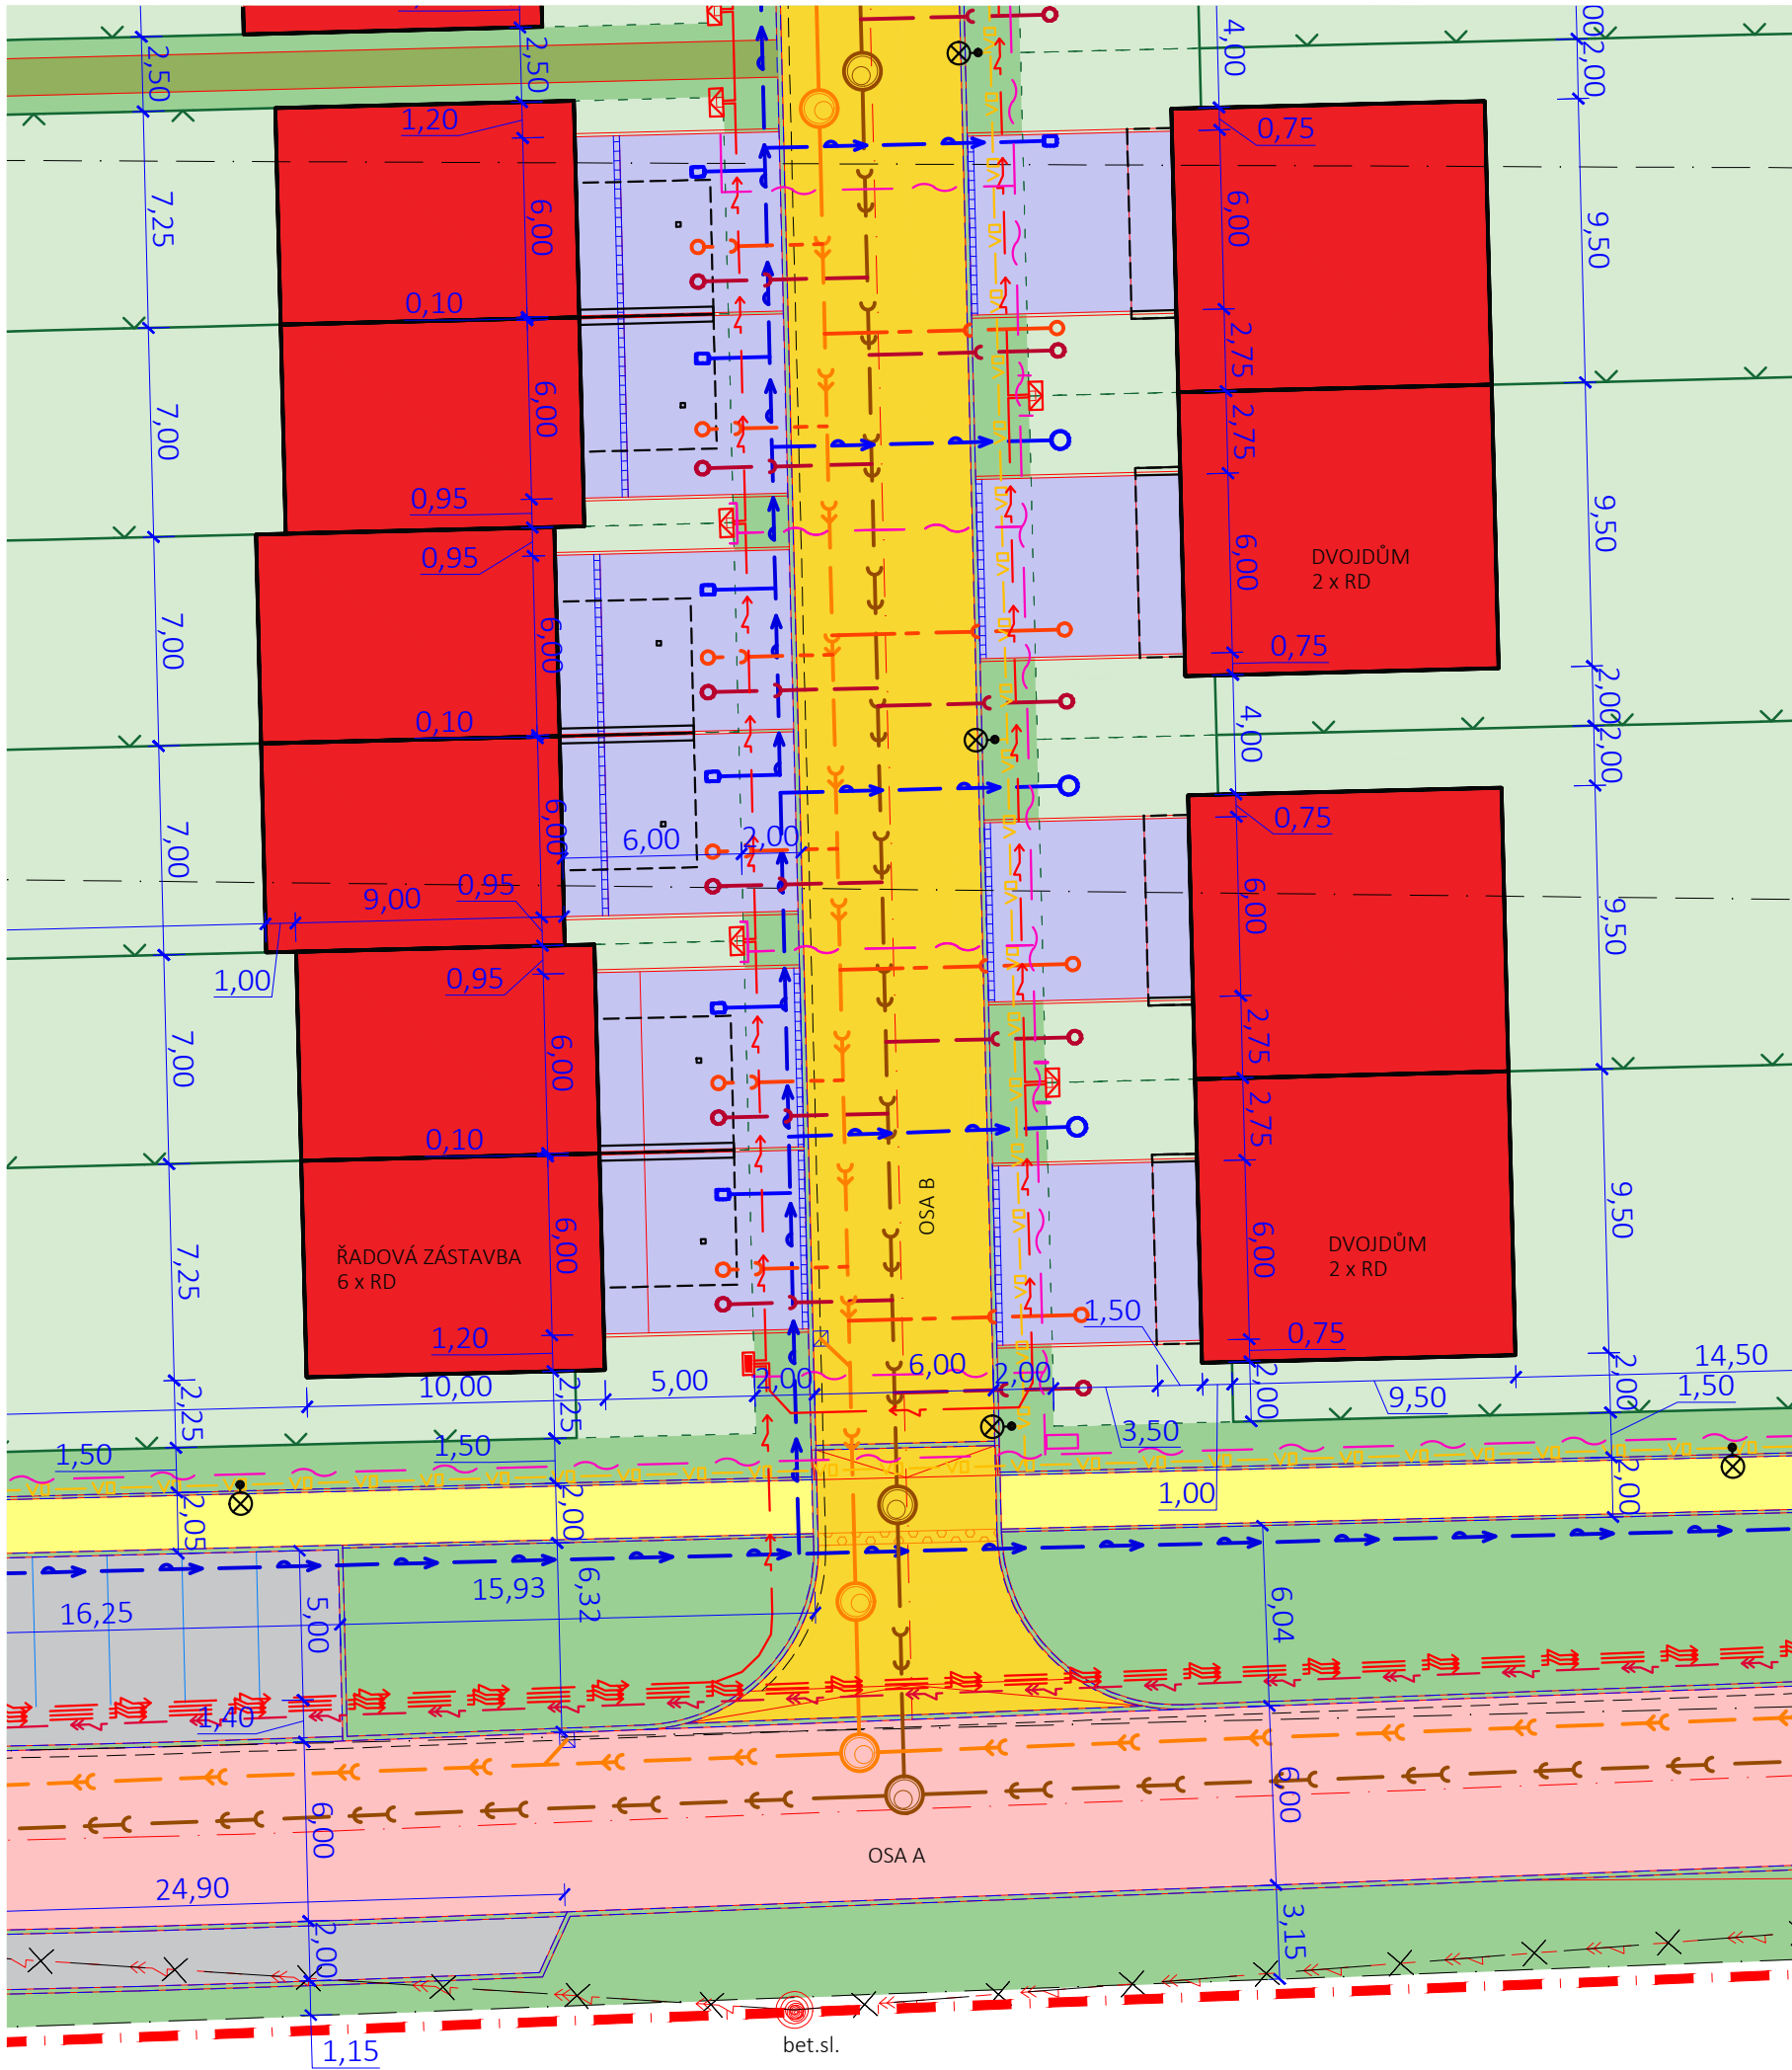

LEGENDA OBJEKTŮ

NAVRŽENÉ:

- STAVEBNÍ OBJEKTY - RODINNÉ DOMY
- STAVEBNÍ OBJEKTY - PŘÍSTŘEŠKY K RD
- MÍSTNÍ KOMUNIKACE - ASFALT
- MÍSTNÍ KOMUNIKACE - BETONOVÁ DLAŽBA
- PARKOVÁNÍ - BETONOVÁ DLAŽBA
- ZPEVNĚNÉ PĚŠÍ PLOCHY - BETONOVÁ DLAŽBA
- ZPEVNĚNÉ PĚŠÍ PLOCHY - ŠTĚRKOVÉ PĚŠINY
- SJEZDY - BETONOVÁ DLAŽBA
- SOUKROMÉ ZAHRÁDKY
- OSTATNÍ ZATRAVĚNÉ PLOCHY
- PARCELACE STAVEBNÍCH POZEMKŮ RD
- OPLOCENÍ POZEMKŮ - DRÁTĚNÉ S OCELOVÝMI SLOUPKY VÝŠKY 1,5 m
- DOTČENÉ ÚZEMÍ
- SLOUP VEŘEJNÉHO OSVĚTLENÍ - MĚSTO KYJOV
- STÁVAJÍCÍ:
- HRANICE PARCEL KATASTRU
- VNITŘNÍ KRESBA KATASTRU


LEGENDA TECHNICKÝCH SÍTÍ

NAVRŽENÉ:

- SDĚLOVACÍ VEDENÍ - CETIN a.s.
- VODOVODNÍ ŘÁD - VAK HODONÍN
- VODOVODNÍ PŘÍPOJKA - VAK HODONÍN
- ŘÁD SPLAŠKOVÉ KANALIZACE - VAK HODONÍN
- PŘÍPOJKA SPLAŠKOVÉ KANALIZACE - VAK HODONÍN
- ŘÁD DEŠŤOVÉ KANALIZACE - MĚSTO KYJOV
- PŘÍPOJKA DEŠŤOVÉ KANALIZACE - VAK HODONÍN
- VEŘEJNÉ OSVĚTLENÍ - MĚSTO KYJOV
- VN PODZEMNÍ - EG.D, a.s.
- NN PODZEMNÍ - EG.D, a.s.
- PŘELOŽKA VN PODZEMNÍ - EG.D, a.s.
- ODSTRANĚNÍ VN NADZEMNÍ - EG.D, a.s.

STÁVAJÍCÍ:

- NN PODZEMNÍ - EG.D, a.s.
- NN NADZEMNÍ - EG.D, a.s.
- VN NADZEMNÍ - EG.D, a.s.
- VODOVODNÍ ŘÁD - VAK HODONÍN
- VODOVODNÍ PŘÍPOJKA - VAK HODONÍN
- JEDNOTNÁ KANALIZACE - VAK HODONÍN
- PŘÍPOJKA KANALIZACE - VAK HODONÍN
- SDĚLOVACÍ VEDENÍ - CETIN, a.s.
- PLYNOVOD NTL - GASNET, s.r.o.
- VEŘEJNÉ OSVĚTLENÍ - MĚSTO KYJOV

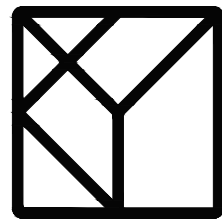

KEEO
ARCHITEKTI

NÁZEV / TITLE:

ÚZEMNÍ STUDIE
"KYJOV, LOKALITA
NĚTČICE - SEVER"

MÍSTO / PLACE:

Zastavitelná plocha Z.43 a T.10
dle Zm.č. 3 Územního plánu Kyjov
k. ú. Nětčice u Kyjova

FÁZE / PHASE:

ÚZEMNÍ STUDIE

Č. ZAKÁZKY / ORDER NO:

K547 - ÚS

ZADAVATEL / CLIENT:

Město Kyjov,
Masarykovo nám. 30/I, 697 01 Kyjov

POŘIZOVATEL / PROCURER:

Městský úřad Kyjov,
Odbor životního prostředí
a územního plánování,
Masarykovo nám. 30/I, 697 01 Kyjov

ZPRACOVATEL / DESIGNER:

KEEO4DESIGN s.r.o.,
Malinovského náměstí 603/4,
Brno-město, 602 00 Brno

ČÁST / PART:

B - GRAFICKÁ ČÁST

DATUM / DATE: SRPEN 2026

FORMÁT / FORMAT: 420 x 297

MEŘITKO / SCALE: 1:250

NÁZEV VÝKRESU / DRAWING TITLE:

URBANISTICKÝ DETAIL

ZÁSTAVBY I. + II. ETAPY

Č. VÝKRESU / DRAW. NO.:

B 06.1