


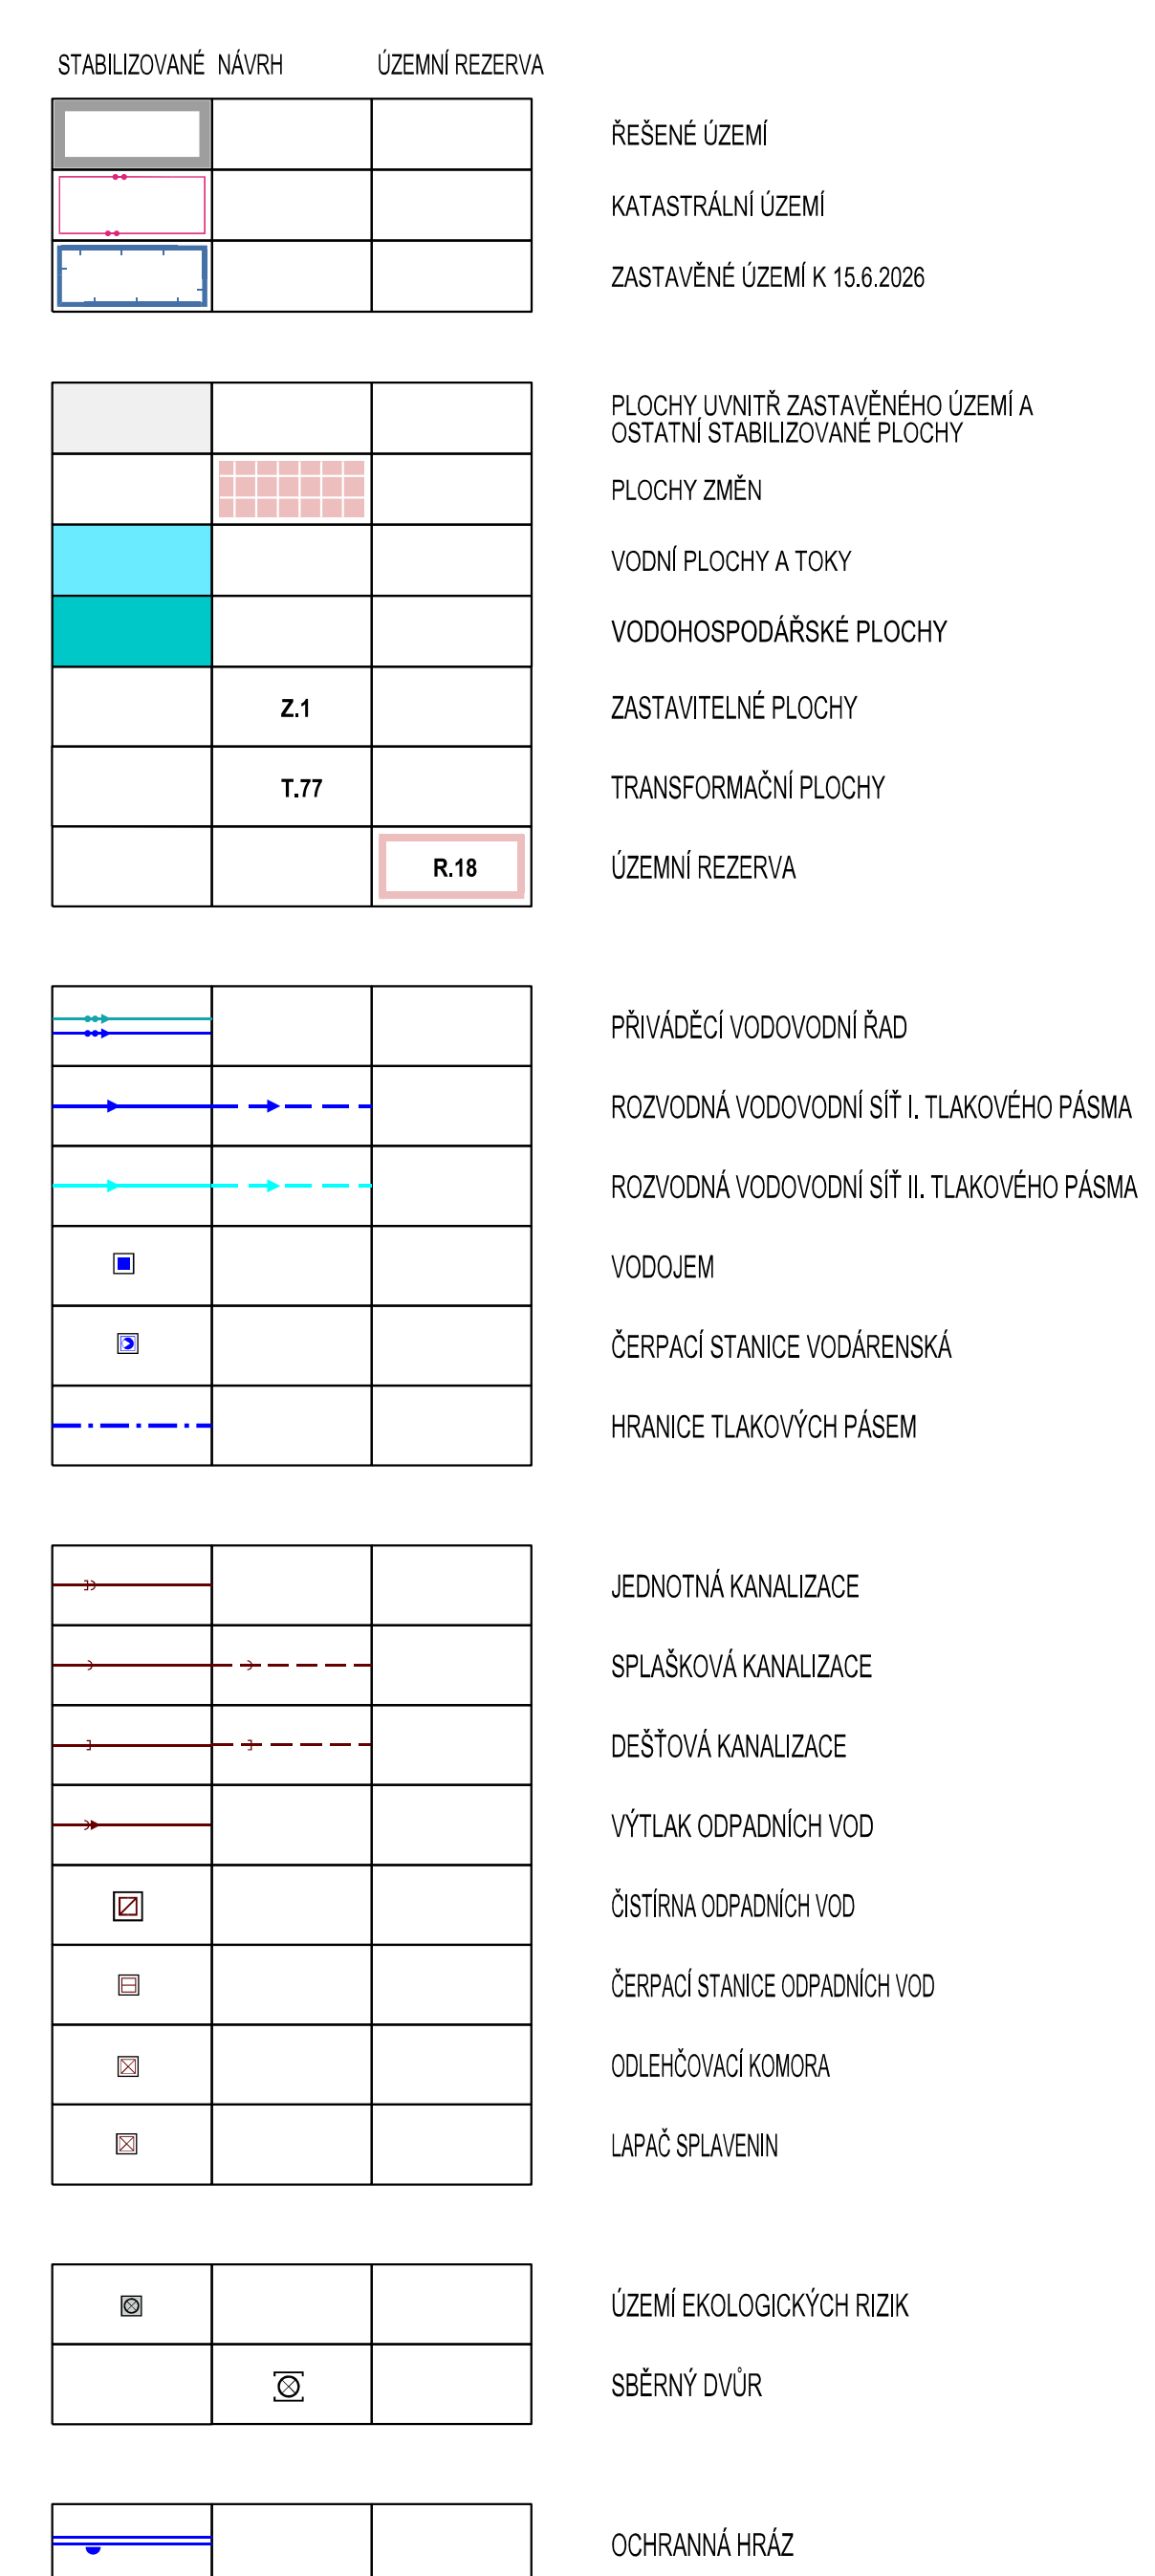

ZÁZNAM O ÚČINNOSTI		
VYDAL SPRÁVNÍ ORGÁN:	ZASTUPITELSTVO OBCE JEŽOV	
DATUM NABÝTÍ ÚČINNOSTI:		
PORÍZOVATEL:	MĚSTSKÝ ÚŘAD KYJOV, ODBOR ŽIVOTNÍHO PROSTŘEDÍ A UZEMNÍHO PLÁNOVÁNÍ	OTISK RAŽITKA:
OPRAVNĚNÁ OSOBA PORÍZOVATELE: JMÉNO A PŘÍJMĚ:	ING. KAMILA ZELEŠÁKOVÁ	
FUNKCE:	VEDOUČÍ ODDĚLENÍ UZEMNÍHO PLÁNOVÁNÍ	
PODPIS:		

DOKUMENTACE PRO OPAKOVANÉ PROJEDNÁNÍ NÁVRHU UZEMNÍHO PLÁNU

Ing. arch. Vladimír Dujka, Kamenná 3858, Zlín 760 01

Porizovatel: Městský úřad Kyjov, Odbor životního prostředí a územního plánování Obec: Ježov Okres: Hodonín Kraj: Jihomoravský	Zak.č.: 04/2024 Arch.č.: 719/23 Formát: 1:2 A4 Služba: DOK. PRO OP Datum: 07/20/26 Měřítko: 1:5 000
ÚZEMNÍ PLÁN JEŽOV ÚZEMNÍ PLÁN S PRVKY REGULAČNÍHO PLÁNU	
Obsah: TECHNICKÉ USTANOVENÍ K ÚPLNÉ VYPLNĚNÍ ÚPLNOSTI	Č.v.: A 2 5