

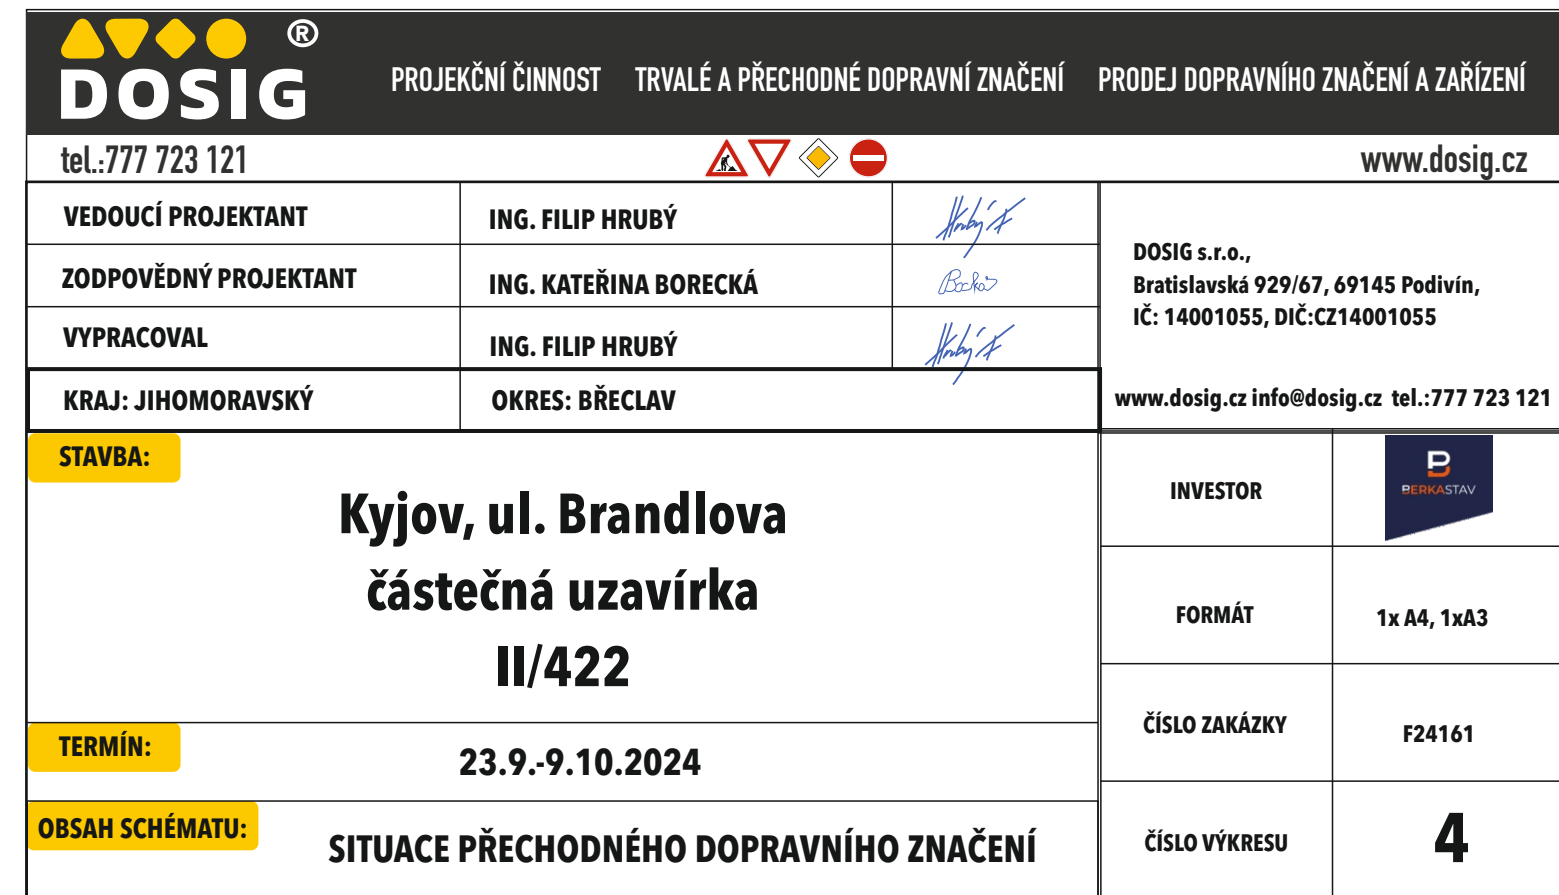


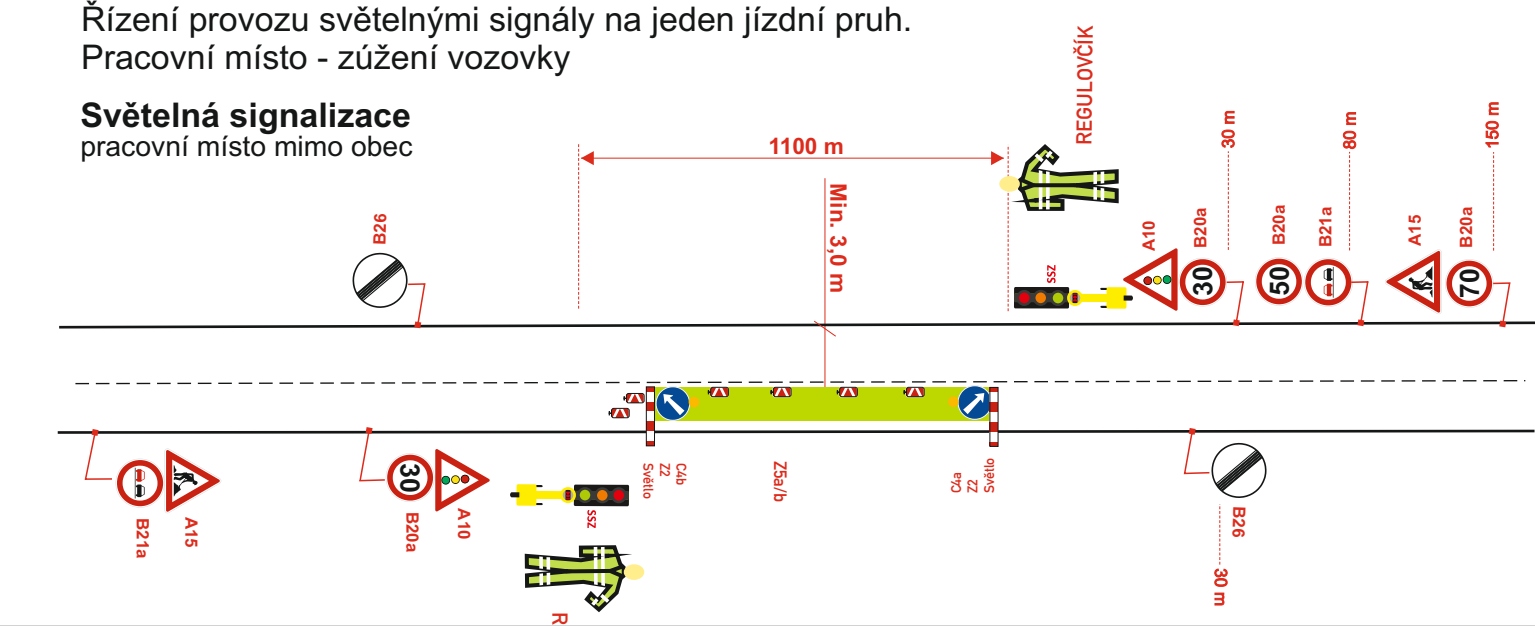

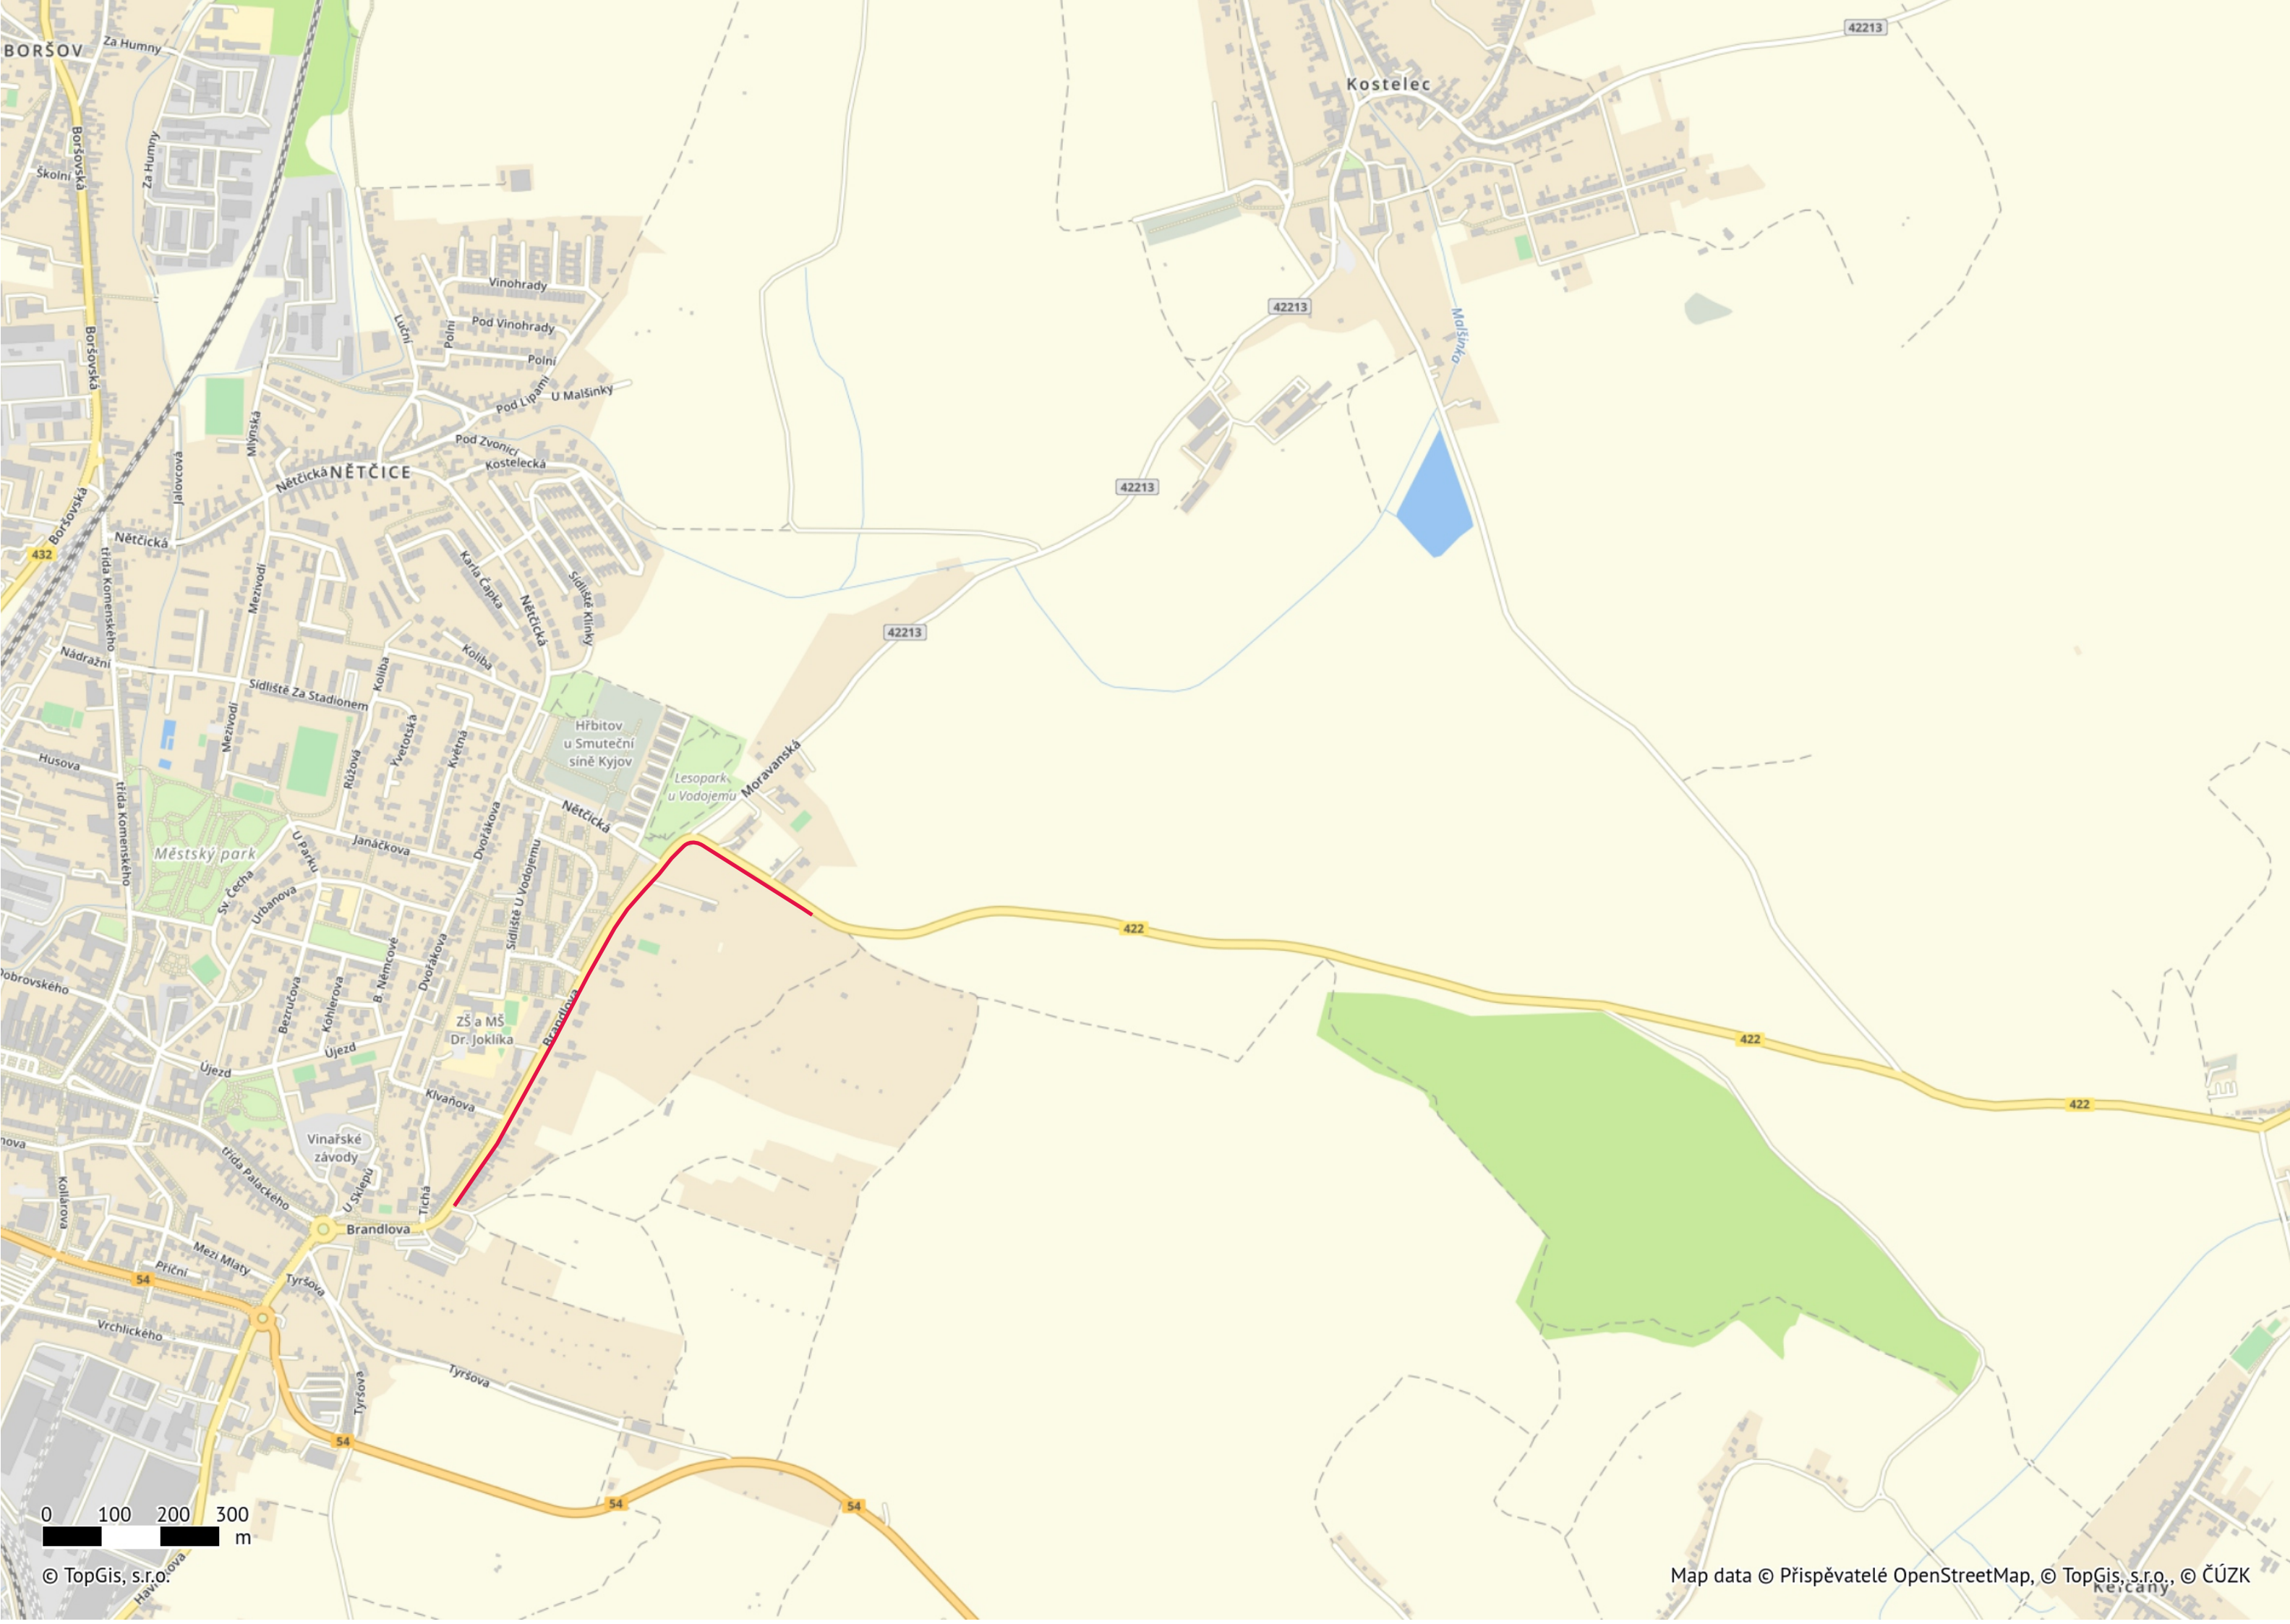

ETAPA V = ETAPA I+IV

JEDNÁ SE O POKLÁDKU VRCHNÍ VRSTVY, KDY BUDE UZAVÍRKA JEDNOHO PRUHU PROBÍHAT 12 HOD.
ZNAČENÍ BUDE POUŽITO DLE I. A IV. ETAPY, PROVOZ BUDE ŘÍZEN REGULOVČÍKY

TERMÍN 28.-29.9.2024

DOSIG® PROJEKČNÍ ČINNOST TRVALÉ A PŘECHODNÉ DOPRAVNÍ ZNAČENÍ PRODEJ DOPRAVNÍHO ZNAČENÍ A ZAŘÍZENÍ			
tel.:777 723 121		www.dosig.cz	
VEDOUCÍ PROJEKTANT	ING. FILIP HRUBÝ	DOSIG s.r.o., Bratislavská 929/67, 69145 Podivín, IČ: 14001055, DIČ: CZ14001055	
ZODPOVĚDNÝ PROJEKTANT	ING. KATEŘINA BORECKÁ		
VYPRACOVAL	ING. FILIP HRUBÝ		
KRAJ: JIHMORAVSKÝ	OKRES: BŘECLAV	www.dosig.cz info@dosig.cz tel.:777 723 121	
STAVBA:		INVESTOR	
Kyjov, ul. Brandlova částečná uzavírka II/422		FORMÁT	1x A4, 1x A3
		ČÍSLO ZAKÁZKY	F24161
TERMÍN:	23.9.-9.10.2024	ČÍSLO VÝKRESU	5
OBSAH SCHÉMATU:	SITUACE PŘECHODNÉHO DOPRAVNÍHO ZNAČENÍ		

