

	<b>ZM2</b>	HRANICE ŘEŠENÉHO ÚZEMÍ, (DÍLČÍ VĚCNÉ ZMĚNY)
		HRANICE ZASTAVĚNÉHO ÚZEMÍ K 31.12.2023
		ÚSEK HRANICE ZASTAVĚNÉHO ÚZEMÍ, RUŠENÝ ZMĚNOU
		HRANICE ZASTAVITELNÝCH PLOCH
	<b>F</b>	OZNAČENÍ ZASTAVITELNÝCH PLOCH

**PLOCHY S PŘEVAŽUJÍCÍM ZPŮSOBEM VYUŽITÍ**

STAB.	NAVR.				PLOCHY BYDLENÍ

**PLOCHY PODROBNÉHO FUNKČNÍHO VYUŽITÍ**

(podle konkrétních podmínek mohou být vymezeny napříč plochami s převažujícím využitím)

	ROZHRAŇÍ REGULAČNÍCH PLOCH
--	----------------------------

**INDEX PODROBNÉHO FUNKČNÍHO VYUŽITÍ**

- B** plochy nezastavitelné stavbami pro bydlení, občanskou vybavenost, rekreaci, výrobu, skladování
- 1.5 výška stavby udaná maximálním počtem podlaží  
(1.5 = 1 NP + PODKROVÍ, 2 = 2 NP, NEBO V METRECH - U VÝROBNÍCH STAV.)

**B** PLOCHY BYDLENÍ V RODINNÝCH DOMECH, OBCH. ČINNOST, NEVÝROBNÍ SLUŽBY, A DROBNOCHOV DOMÁČÍHO ZVÍŘECTVA


**UZ** PLOCHY UŽITKOVÉ ZELENĚ

**LIMITY A OCHRANNÉ REŽIMY ÚZEMÍ ZMĚN:**

		KULTURNÍ PAMÁTKY, VÁLEČNÉ HROBY, PIETNÍ MÍSTA OP KULTURNÍ PAMÁTKY
		VÝZNAMNÝ KRAJINNÝ PRVEK PŘÍRODNÍ PAMÁTKA PŘÍRODNÍ REZERVACE

**OSTATNÍ REGULATIVY**

	BLOK ZÁSTAVBY SEVŘENÉHO CHARAKTERU
--	------------------------------------

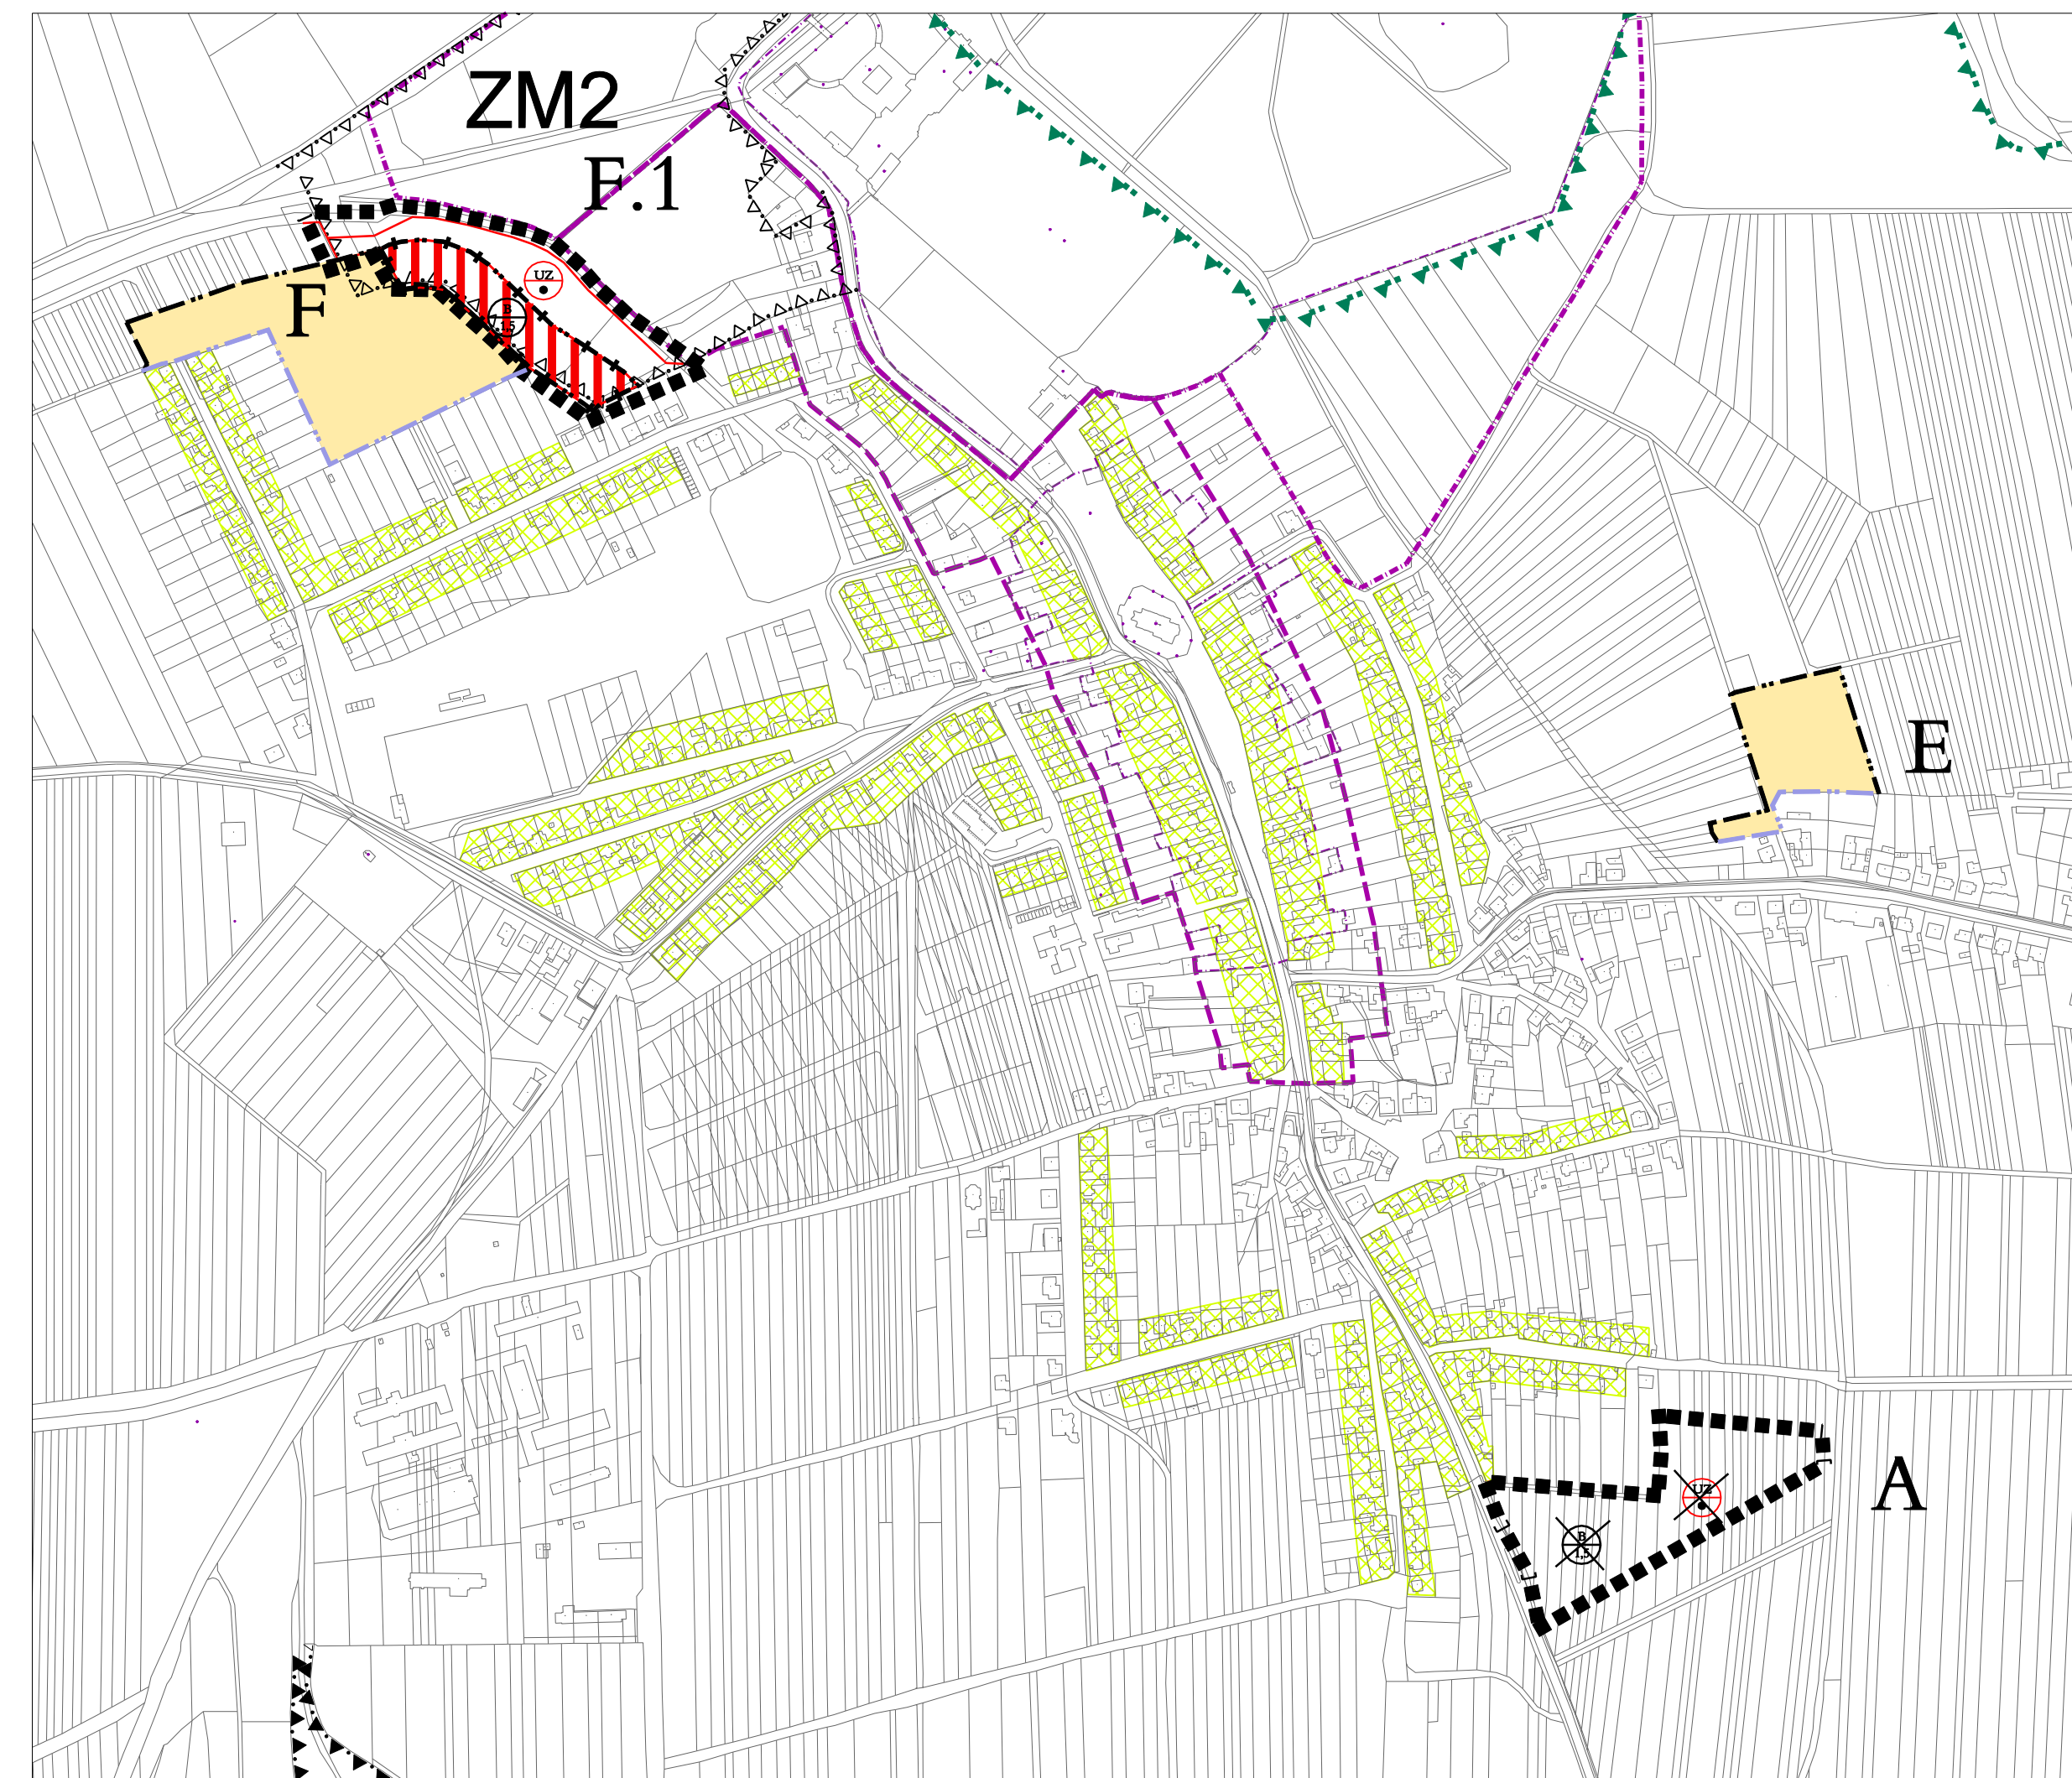

**Z Á Z N A M O Ú Č I N N O S T I**

Správní orgán, který změnu č. 1.2 územního plánu Milotice vydal: Zastupitelstvo obce Milotice	
Datum nabytí účinnosti: .....	
Pořizovatel: Městský úřad Kyjov Odbor životního prostředí a územního plánování	Úřední razítko:
Ing Kamila Zálešáková vedoucí oddělení územního plánování	Podpis: .....

<b>MILOTICE</b>	POŘIZOVATEL:	
	MĚSTSKÝ ÚŘAD KYJOV	
	ZHOTOVITEL:	
	ING. ARCH. BARBORA JENČKOVÁ	
OBJEDNATEL:	MĚŘÍTKO	1 : 5000
OBEC MILOTICE	DATUM	BŘEZEN 2024
ZMĚNA Č. 1.2 ÚZEMNÍHO PLÁNU	ČÍSLO VÝKRESU	2a
ZMĚNA Č. 1.2 - KOORDINAČNÍ VÝKRES		