



ÚZEMNÍ PLÁN SOBŮLKY

A-8 VYMEZENÍ VIZUÁLNĚ CITLIVÝCH
POHLEDOVÝCH HORIZONTŮ

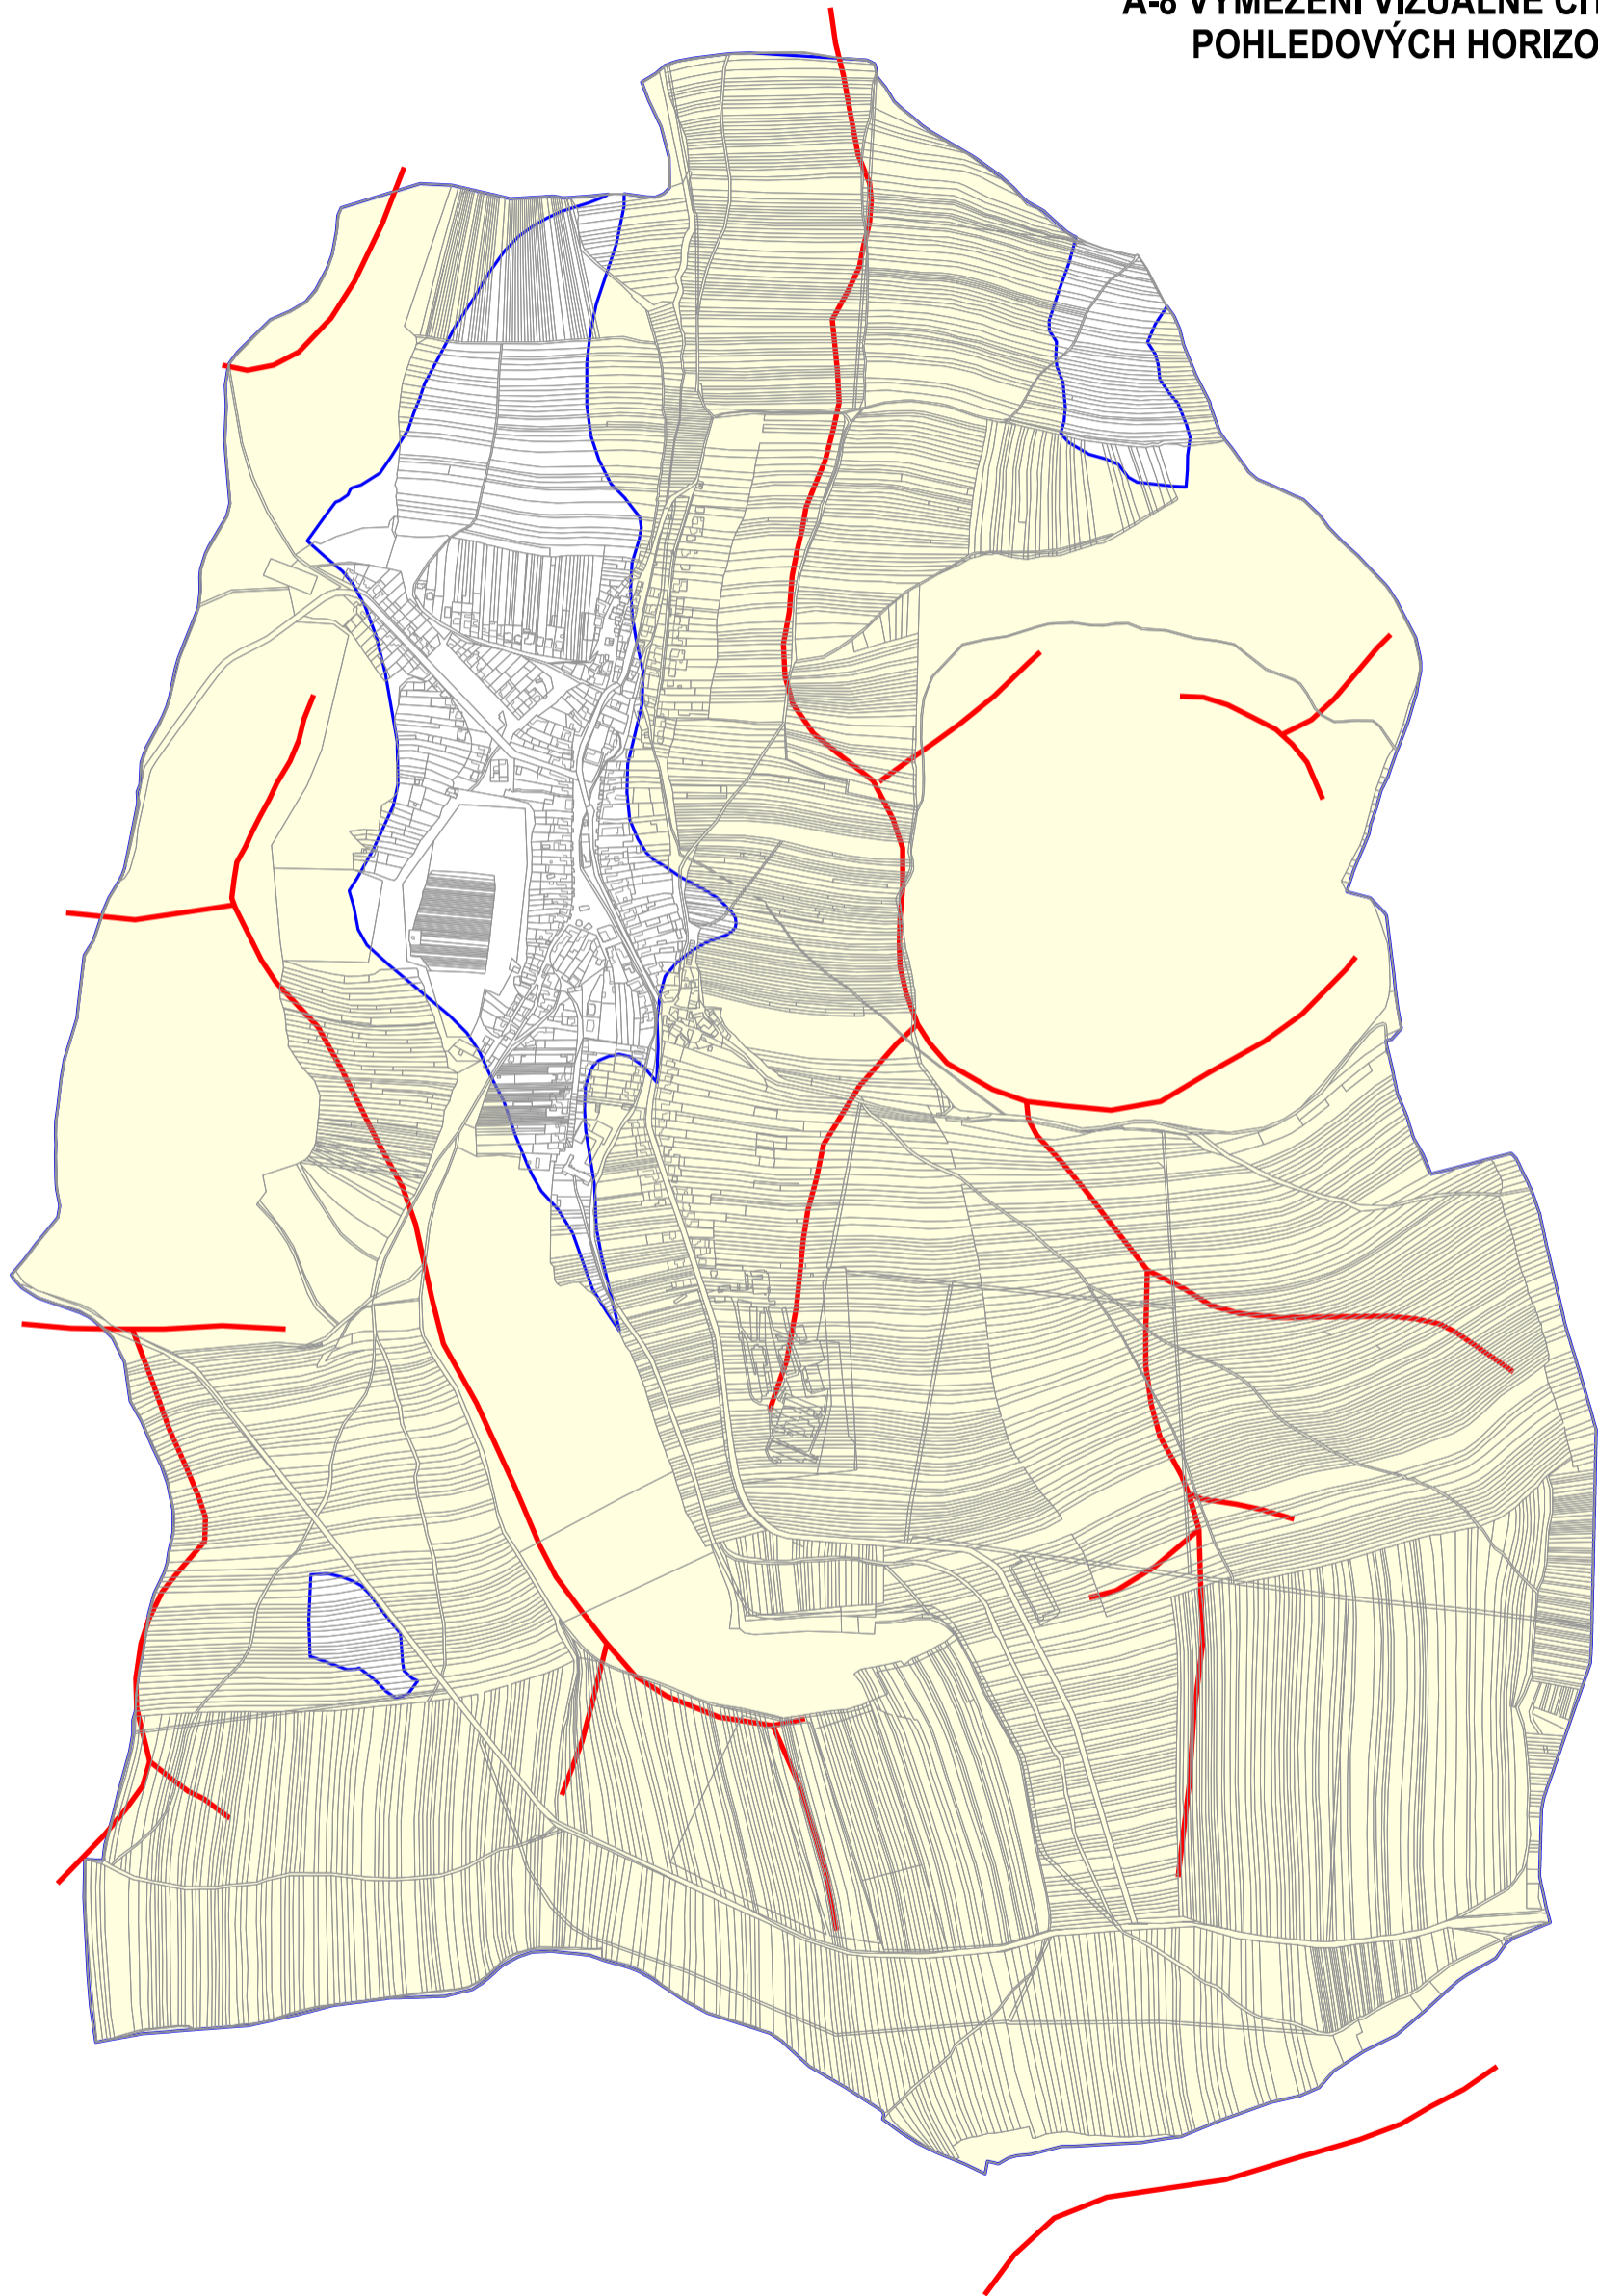

LEGENDA

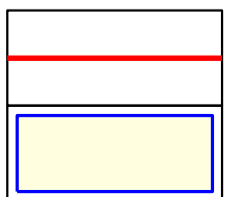

LINIE HORIZONTŮ

PLOCHY VÝZNAMNĚ SE UPLATŇUJÍCÍCH POHLEDOVÝCH
HORIZONTŮ - VIZUÁLNĚ CITLIVÉ POHLEDOVÉ HORIZONTY