


ÚZEMNÍ PLÁN SOBŮLKY

A-6 VYMEZENÍ ÚZEMNÍHO SYSTÉMU
EKOLOGICKE STABILITY

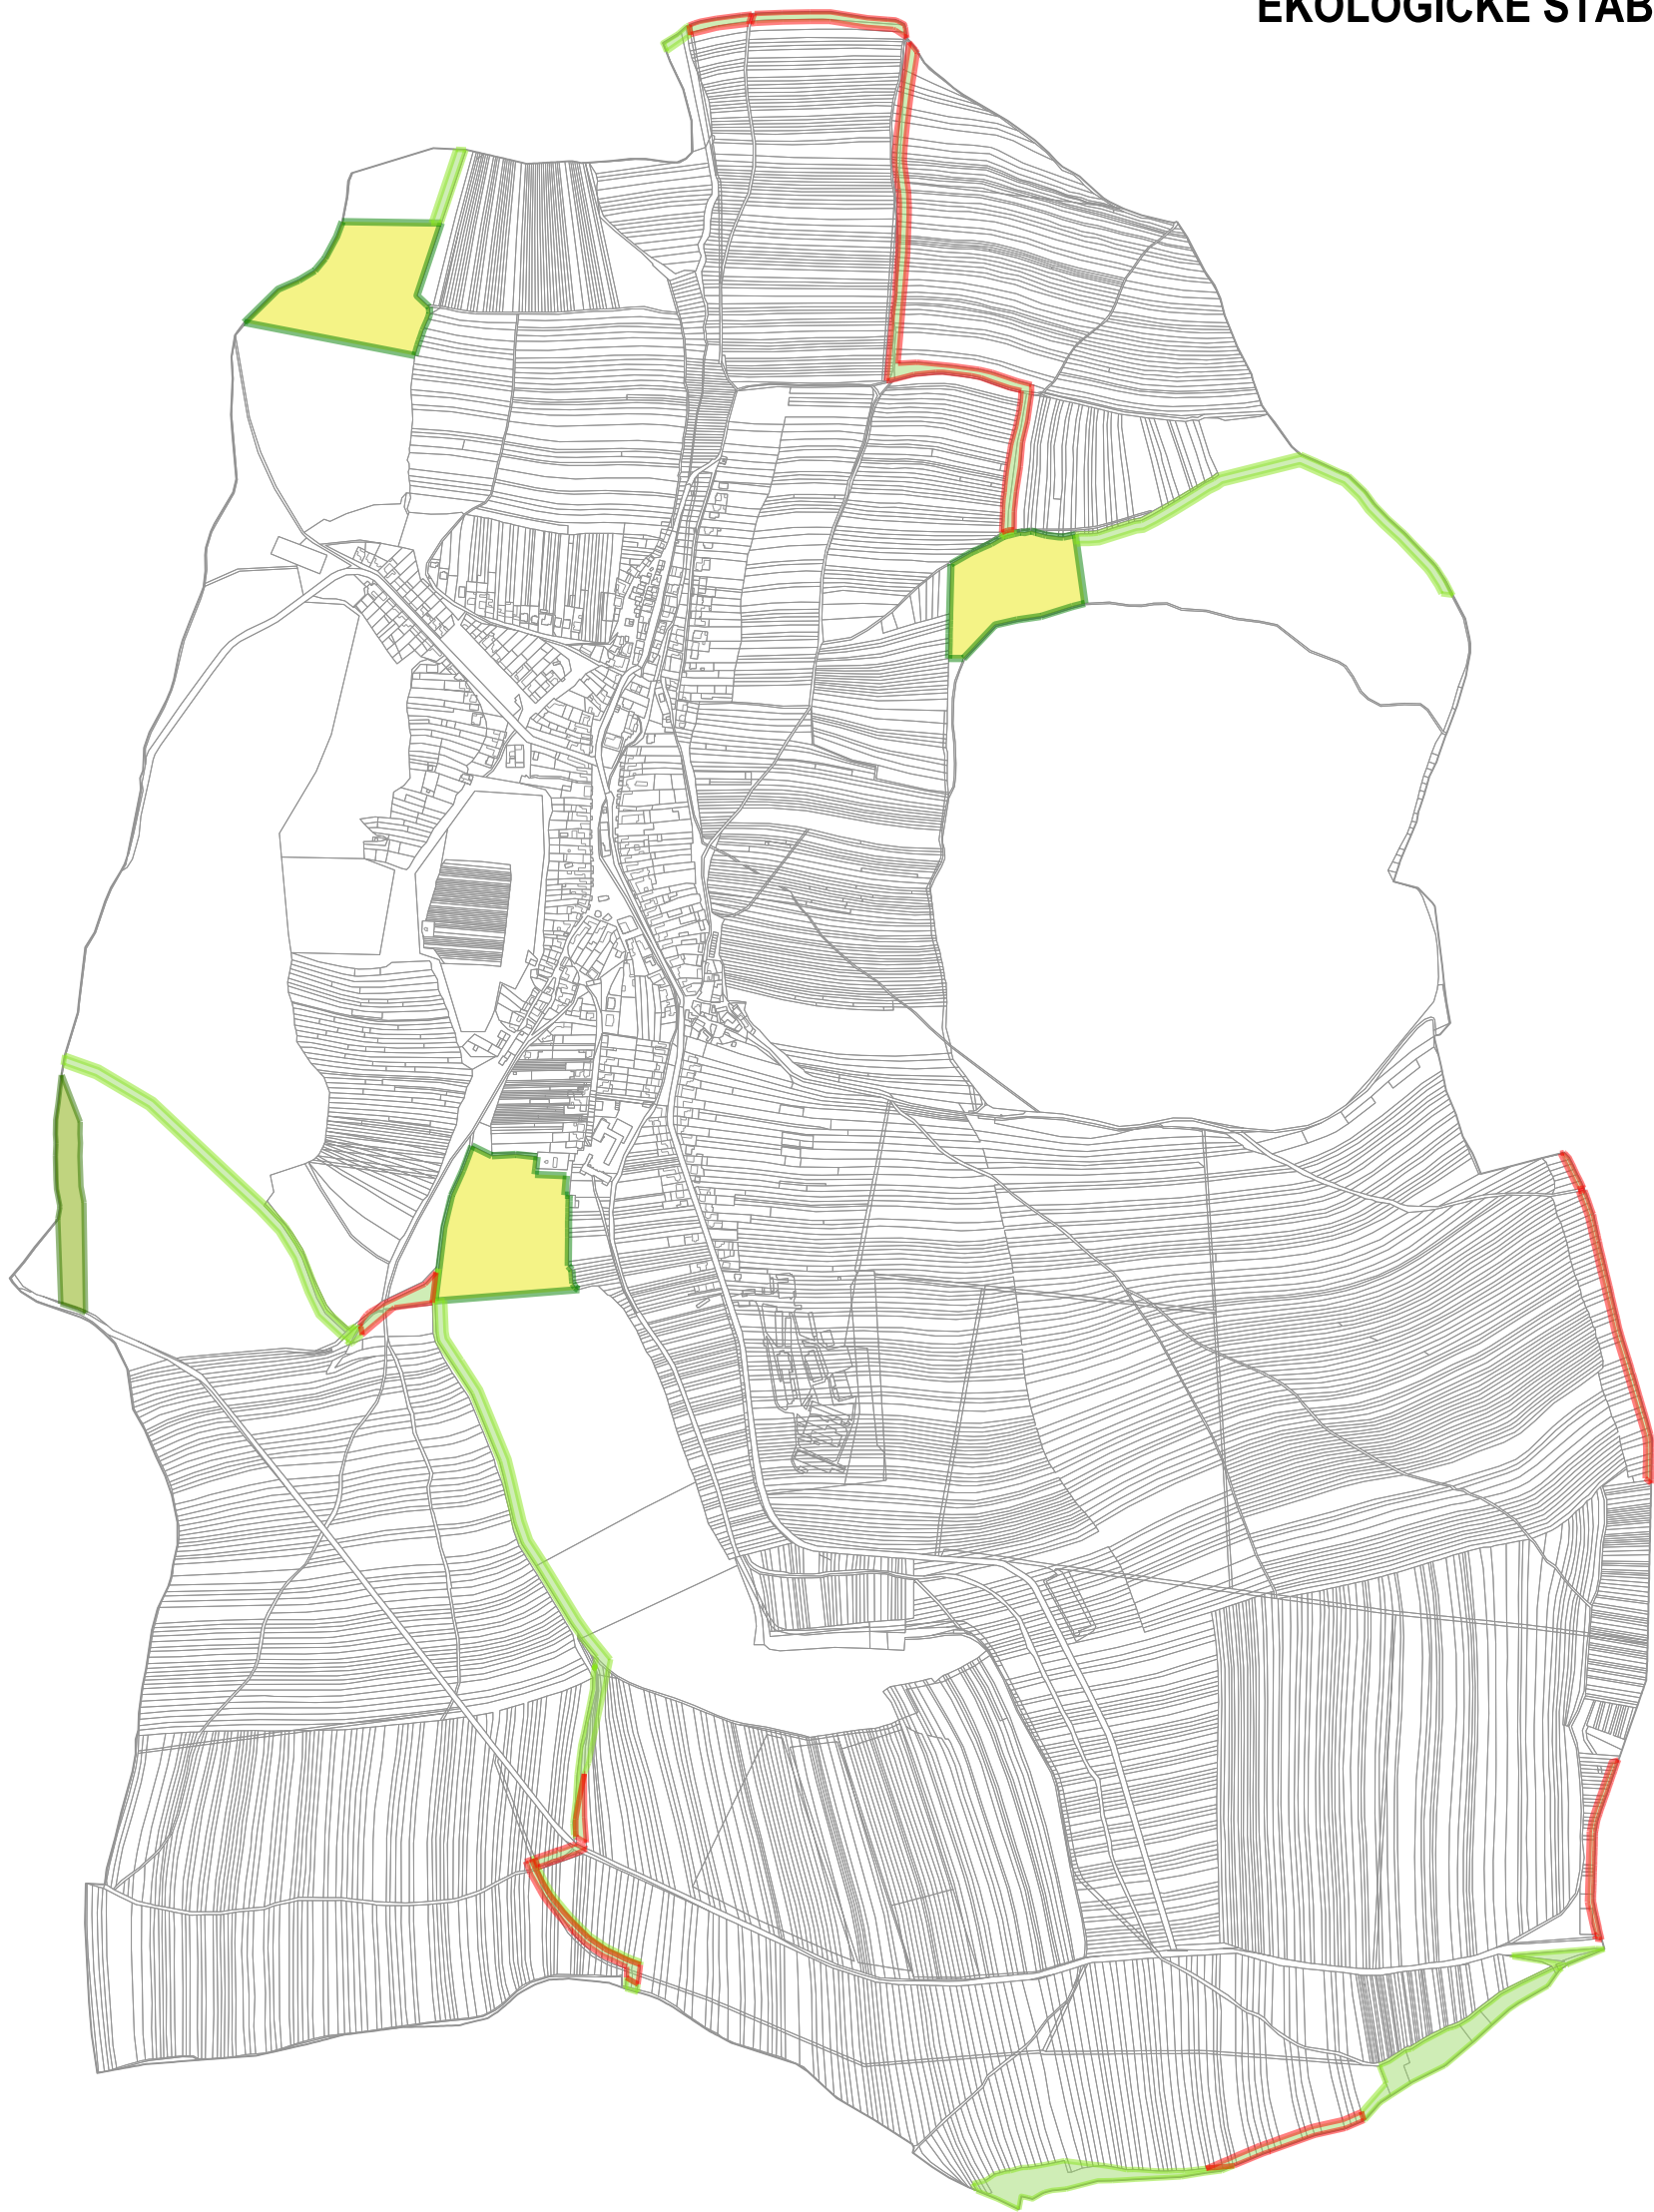

LEGENDA

STABILIZOVANÉ	NÁVRH

REGINÁLNÍ BOKORIDOR

LOKÁLNÍ BIOCENTRUM

LOKÁLNÍ BOKORIDOR