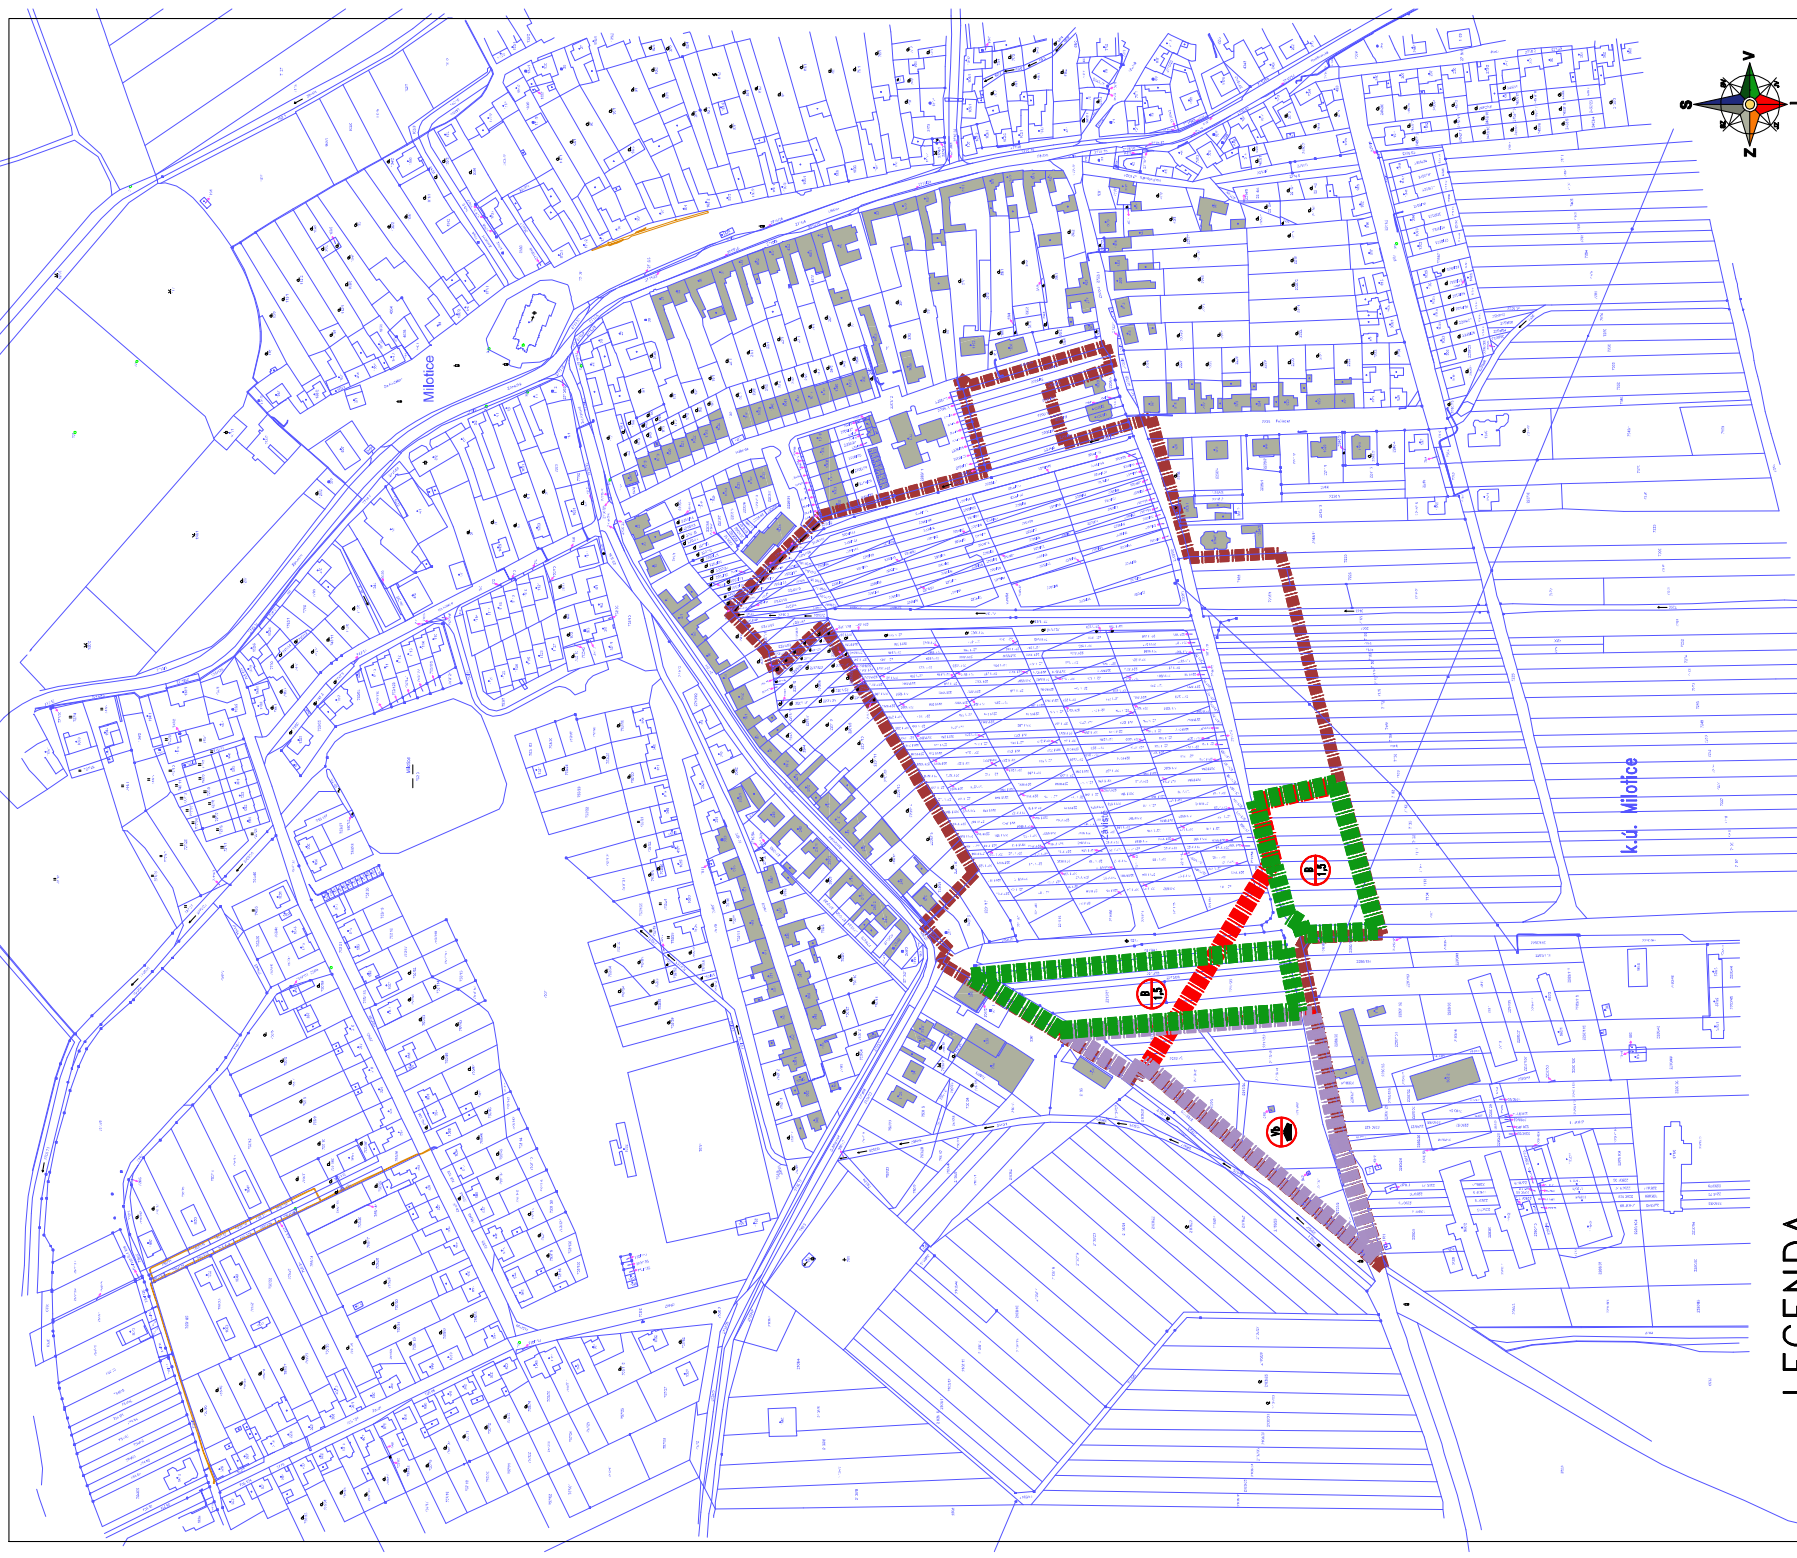


LEGENDA

- Parcely dle KN
- Hranice územní studie C1 a C2
- Změna plochy z Vd na Ba
- Zmenšená plocha Vd
- Hranice funkčních ploch dle vydaného ÚP
- Hranice funkčních ploch pro dílčí změnu
- Objekty stávající

Územní studie

Milotice, lokalita Závistě, zastavěná plocha C1, C2

Investor	Obec Milotice, Školní 72, 696 05 Milotice
Objednatel	Obec Milotice, Školní 72, 696 05 Milotice
Polizovatel	Městský úřad Křivý, Odbor životního prostředí a územního plánování, Masarykovo nám. 1/38, 697 01 Křivý
Vypracoval	Ing. arch. Vladimír Bílý, Vínohrady 2553/31, 697 01 Křivý
Autor návrhu	Ing. arch. Vladimír Bílý, Vínohrady 2553/31, 697 01 Křivý
Datum	červenec 2024 - březen 2025
Zak. číslo	05/2024