


KOORDINAČNÍ SITUAČNÍ VÝKRES

M 1 : 500

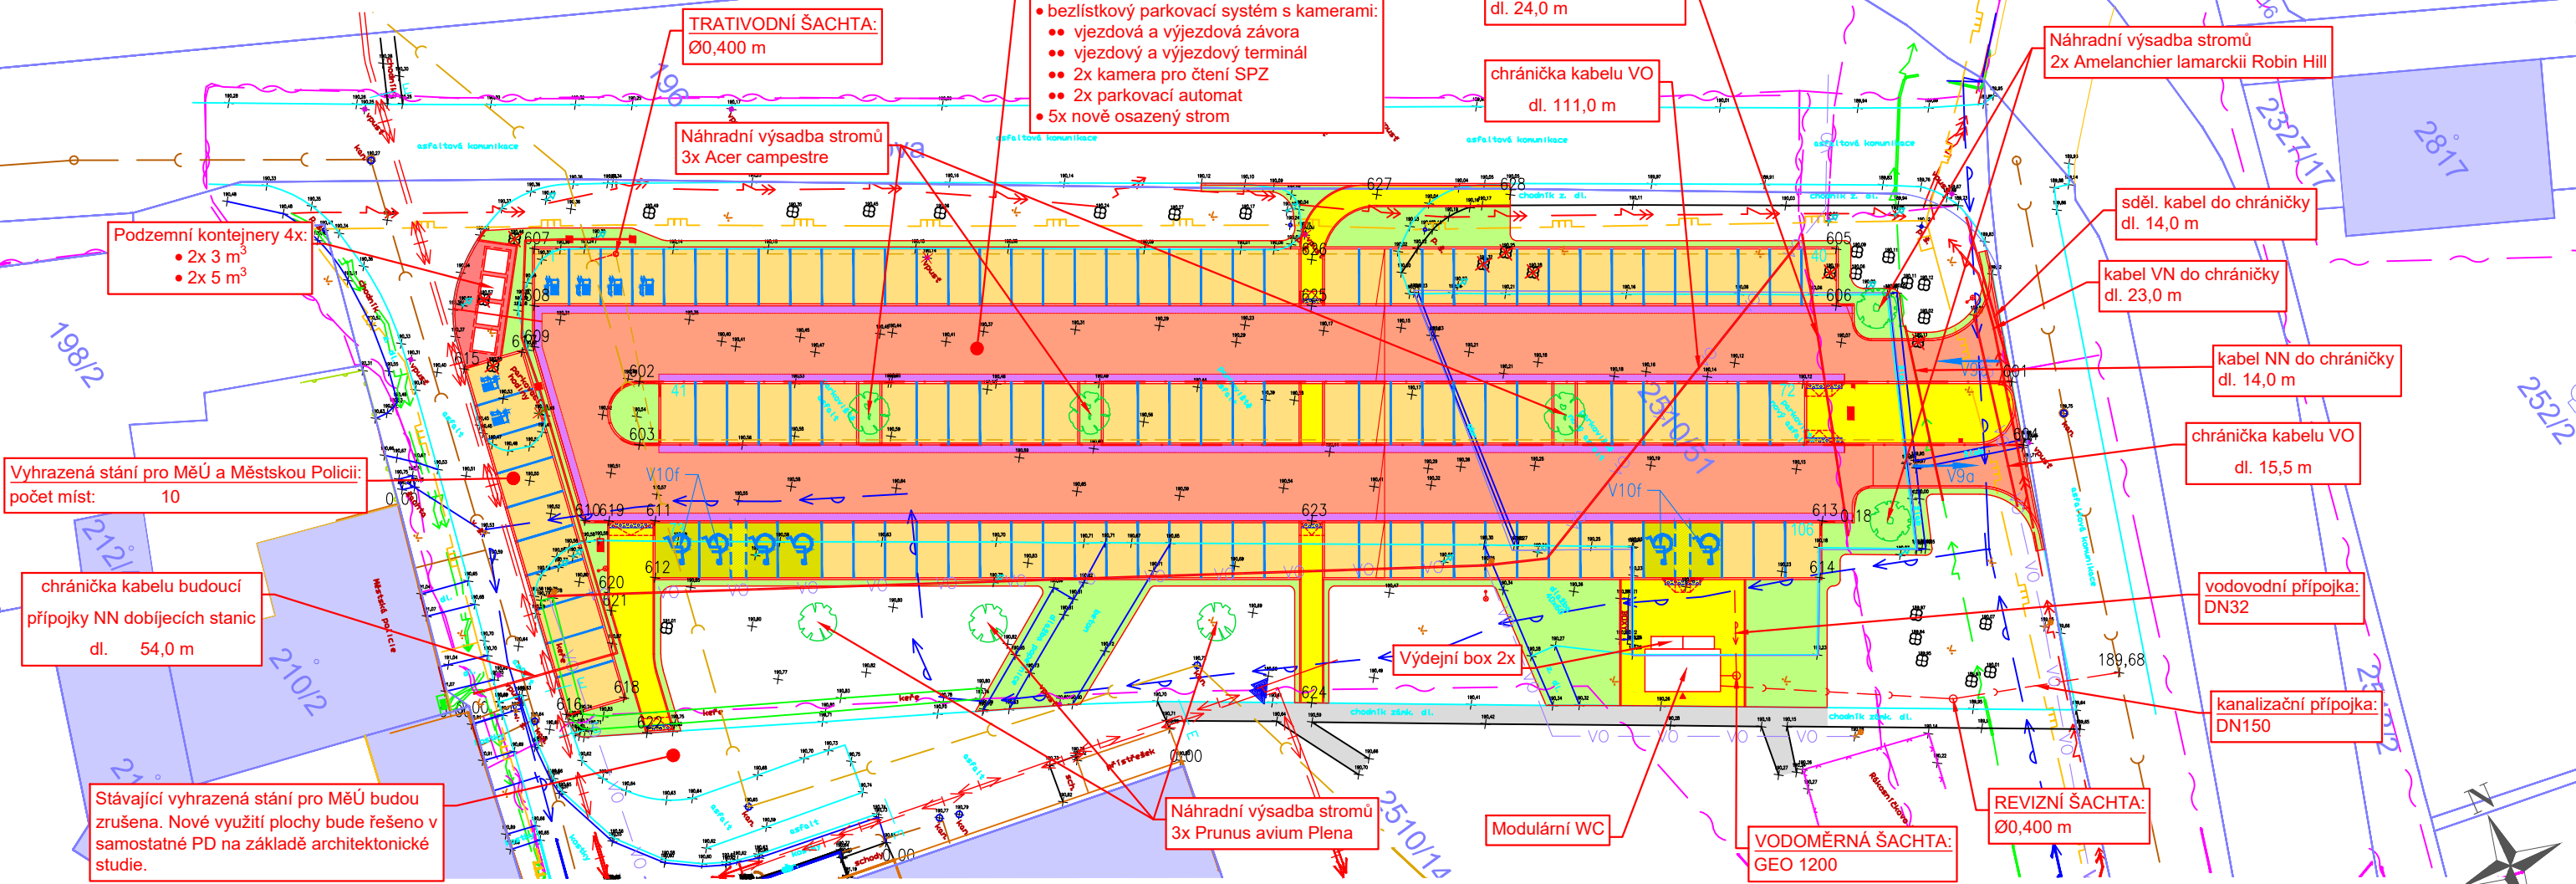

LEGENDA ČAR A SYMBOLŮ:

- STÁVAJÍCÍ STAV
- KATASTR NEMOVITOSTÍ - HRANICE PARCEL
- KATASTR NEMOVITOSTÍ - VNITŘNÍ KRESBA
- NAVRŽENÝ STAV
- VODOROVNÉ DOPRAVNÍ ZNAČENÍ
- ☐ STÁVAJÍCÍ ULIČNÍ VPUST
- ☒ RUŠENÁ ULIČNÍ VPUST
- ⊙ LAMPA VO
- ⊙ RUŠENÁ LAMPA VO
- ⊙ PŘELOŽENÁ LAMPA VO
- ☁ STROMY A KEŘE
- ☒ RUŠENÉ STROMY A KEŘE
- ☁ NAVRŽENÉ STROMY

POZNÁMKA:
Oddělení jednotlivých parkovacích míst bude provedeno dlažbou jiné barvy (např. červená).

LEGENDA POVRCHŮ:

- VOZOVKA PARKOVIŠTĚ - drenážní dlažba tl. 80 mm
- VOZOVKA PARKOVIŠTĚ - POCHOZÍ PÁS š 0,60 m - betonová dlažba tl. 80 mm
- PARKOVACÍ STÁNÍ - AS-TTE rošty vyplněné bet. kostkou
- VYHRAZENÉ PARKOVACÍ STÁNÍ - AS-TTE rošty vyplněné bet. kostou
- PLOCHA PRO KONTEJNERY - betonová zámková dlažba tl. 60 mm
- CHODNÍK - betonová zámková dlažba tl. 60 mm
- CHODNÍK - reliéfní betonová dlažba tl. 60 mm
- ZELEŇ

LEGENDA SÍTÍ

- NN PODZEMNÍ - EGD
- VN PODZEMNÍ - EGD
- SDĚLOVACÍ KABEL - Cetin
- PLYNOVOD STL PODZEMNÍ - GasNet
- KANALIZACE dešťová
- KANALIZACE jednotná
- VODOVOD - Vak Hodonín
- TEPLOVOD - Teplárna Kyjov
- VEŘEJNÉ OSVĚTLENÍ - město Kyjov
- KANALIZAČNÍ PŘÍPOJKA - DN150 - návrh
- VODOVODNÍ PŘÍPOJKA - DN32 - návrh
- DRENÁŽ - DN100 - návrh

ZAKRESLENÍ INŽENÝRSKÝCH SÍTÍ JE POUZE ORIENTAČNÍ A NESLOUŽÍ JAKO JEJICH VYTYČOVACÍ VÝKRES, PŘED ZAHÁJENÍM STAVEBNÍCH PRACÍ MUSÍ INVESTOR ZAJISTIT JEJICH VYTYČENÍ A OZNAČENÍ SE SPRÁVCI SÍTÍ

Souřadnicový systém: S - JTSK
Výškový systém: B.p.v.

ZHOTOVITEL: Projekce DS s.r.o. Na Výhoně 3223, 69501 Hodonín IČ : 02846471, tel. 724 152 275 e-mail: projekce.ds@email.cz	A.R.:	PROJEKCE DS S.R.O.
ZODP. PROJEKTANT: Ing. Peter Štefančík	INVESTOR: Město Kyjov Masarykovo nám. 30/1, 69701 Kyjov IČ: 285030	
VYPRACOVAL: Ing. Ondřej Štefančík	AKCE: KYJOV - Parkoviště za KD	KATASTRÁLNÍ ÚZEMÍ: Kyjov [586307]
OBJEKT: -	STUPEŇ: DSP/DPS	MĚŘÍTKO: 1:500
PŘÍLOHA: KOORDINAČNÍ SITUAČNÍ VÝKRES	PŘÍLOHA Č.: C.3	FORMÁT: 2xA4
		DATUM: 01/2026