



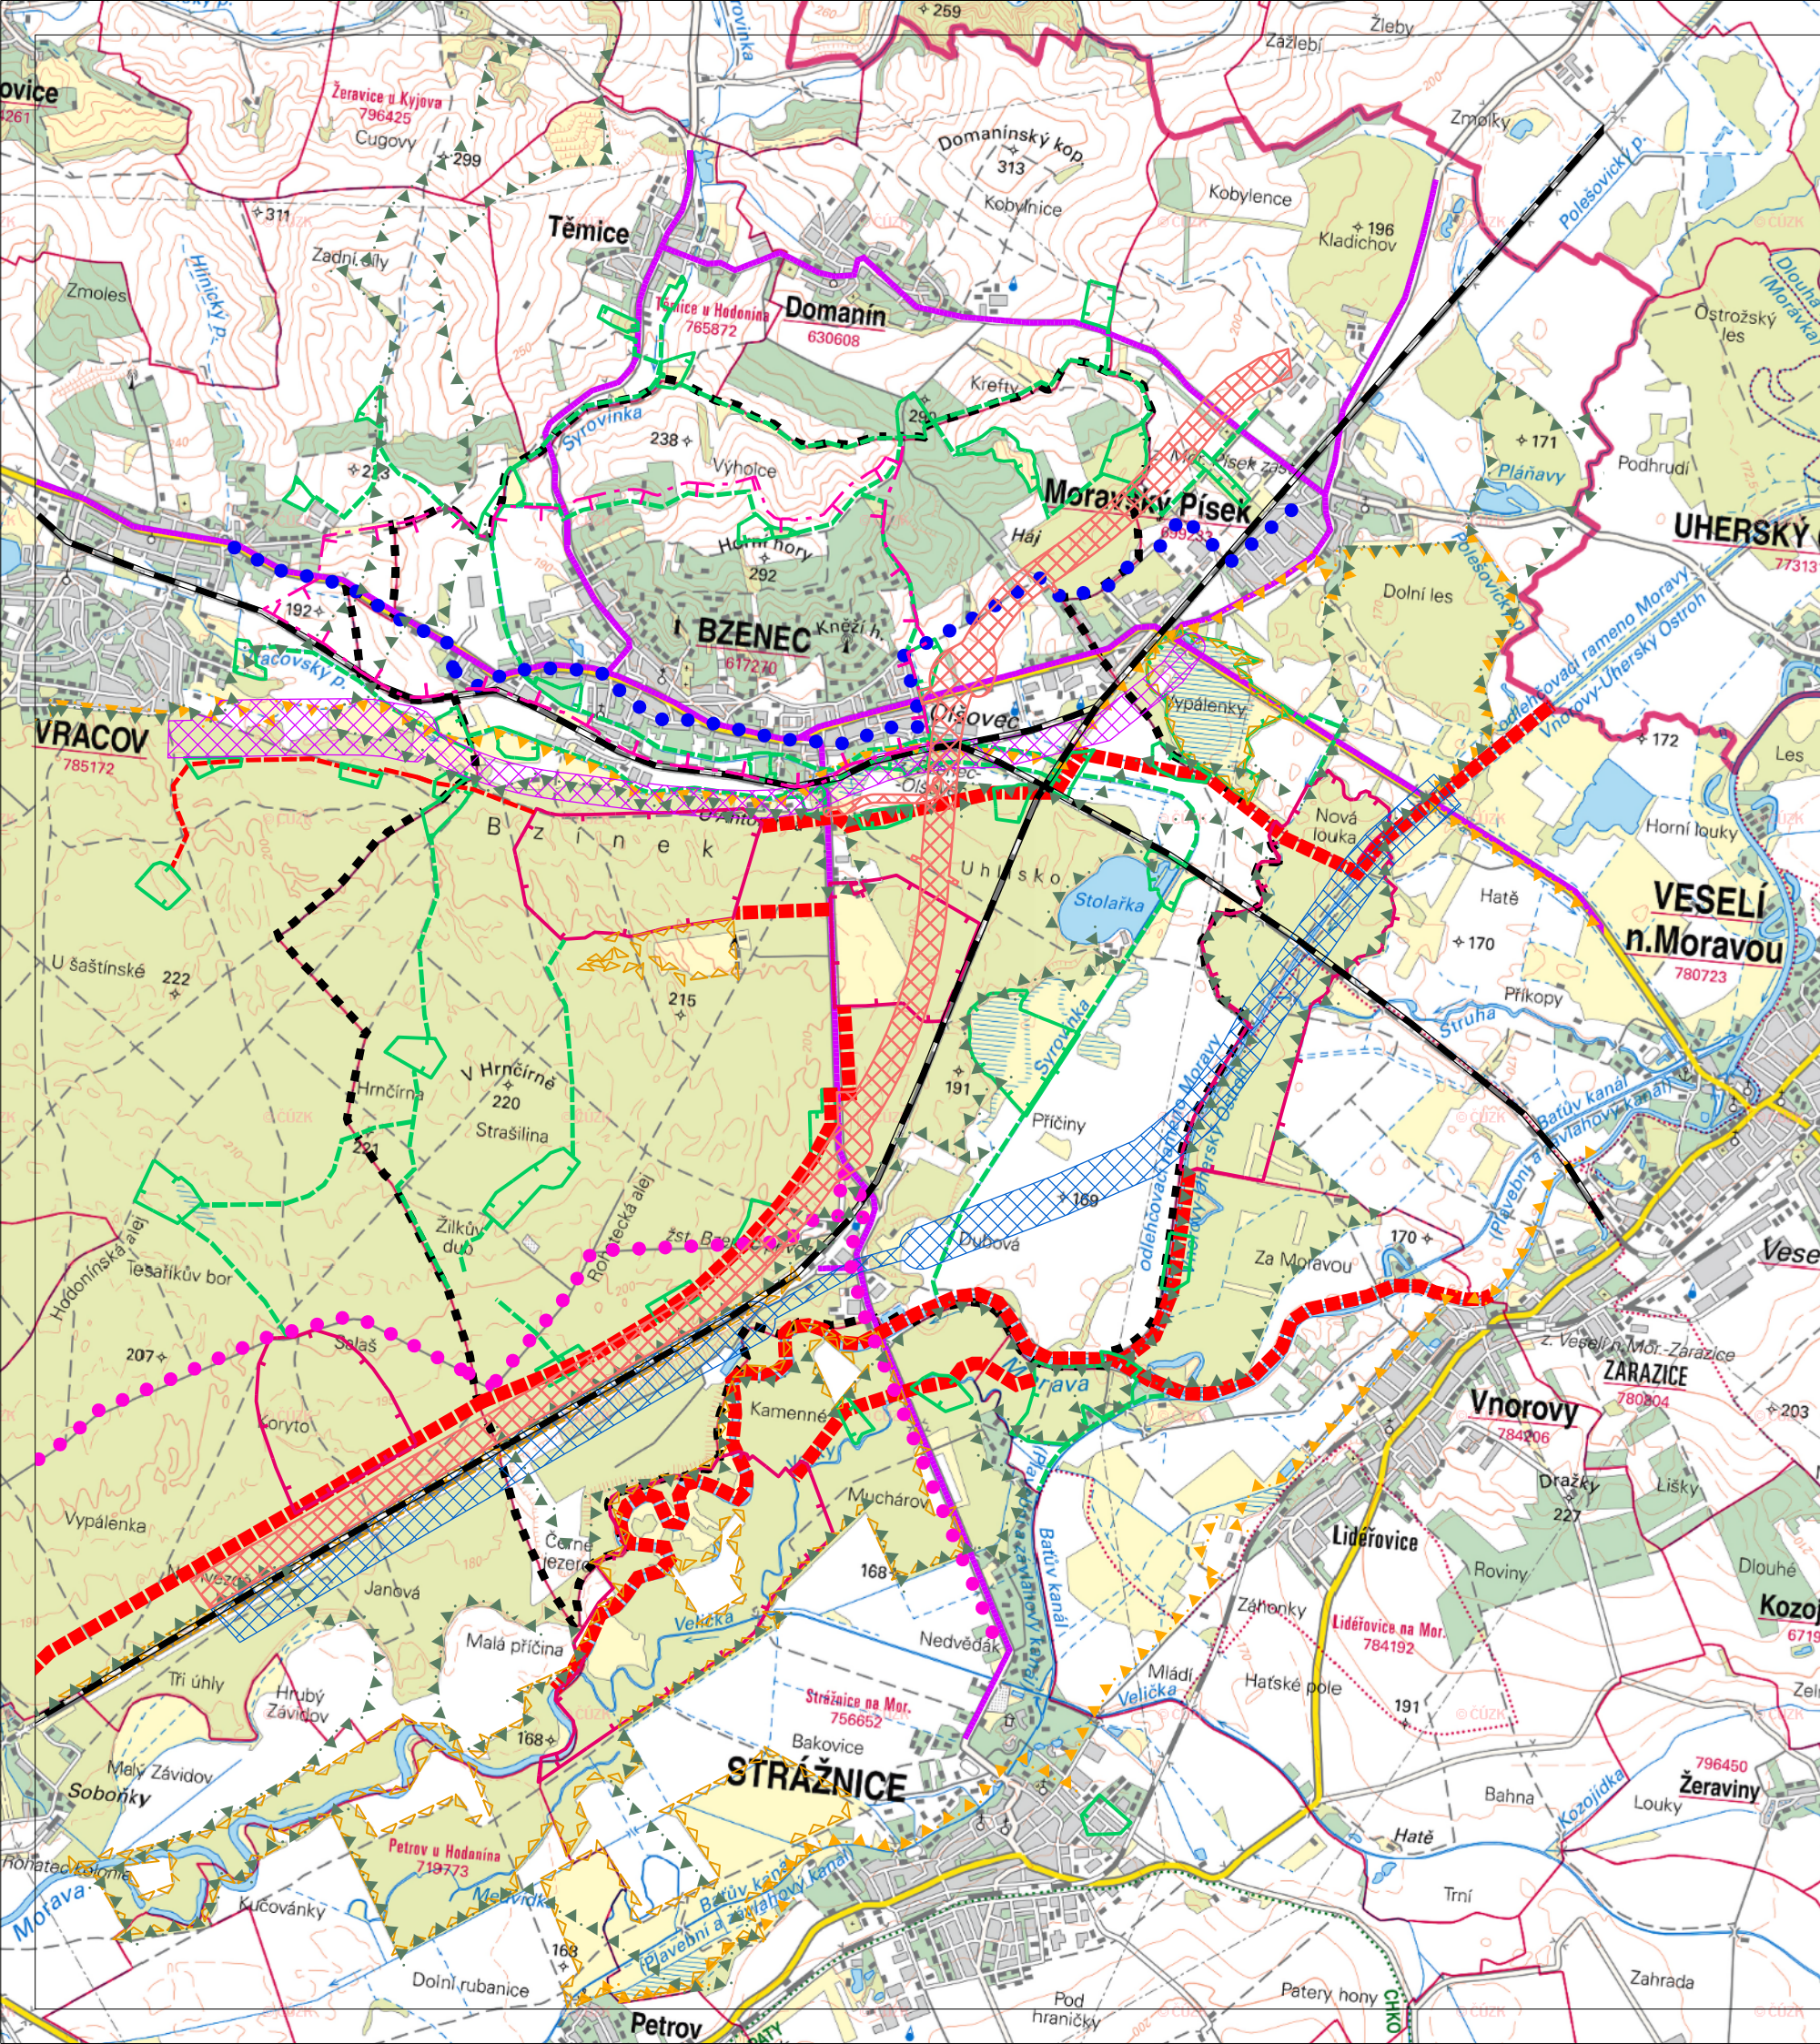

- ORGANIZACE ÚZEMÍ
- HRANICE ŘEŠENÉHO ÚZEMÍ - KATASTRU OBCE BZENEC
 - KORIDOR PRO DÁLNICI D55 - NÁVRH
 - SILNICE
 - REZERVA PRO OBCHVAT SILNICE I/54
 - ŽELEZNICE
 - REZERVA PRO PRŮPLAVNÍ SPOJENÍ DUNAJ-ODRA-LABE
 - CYKLOTRASA EUROVELO 4
 - KRAJSKÝ CYKLISTICKÝ KORIDOR
U SLEPICE - KYJOV - VRÁCOV - BZENEC - VESELÍ NAD MORAVOU
 - NADREGIONÁLNÍ BIOKORIDOR - OSA
 - REGIONÁLNÍ BIOCENTRUM
 - REGIONÁLNÍ BIOKORIDOR - OSA
 - LOKÁLNÍ BIOCENTRUM - LBC
 - LOKÁLNÍ BIOKORIDOR - LBK - OSA
 - HRANICE ÚZEMÍ NATURA 2000 - EVL
 - HRANICE ÚZEMÍ NATURA 2000 - PTAČÍ OBLAST
 - HRANICE DÁLKOVÝCH MIGRAČNÍCH KORIDORŮ VELKÝCH SAVCŮ
 - OCHRANNÉ PÁSMO KAPLE SV. FLORIÁNA A ŠEBESTIÁNA - NÁVRH
 - ELEKTROVOD VVN 400, 110kV

Celé správní území obce je situováno v ochranném pásmu radiolokačního zařízení Ministerstva obrany

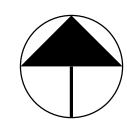

 Ing. arch. IVO KABELÁČ, autorizovaný architekt ANENSKÁ 12, 602 00 BRNO		BZENEC - ÚZEMNÍ PLÁN	
zak.č. 2001		Výkres širších vztahů	
datum 26/05/2022		měřítko 1 : 50 000	
digitalizace, GIS Zdeněk Drápal		POŘIZOVATEL: MěÚ Kyjov	
		2b	

2b