


KOORDINAČNÍ SITUAČNÍ VÝKRES

M 1:750

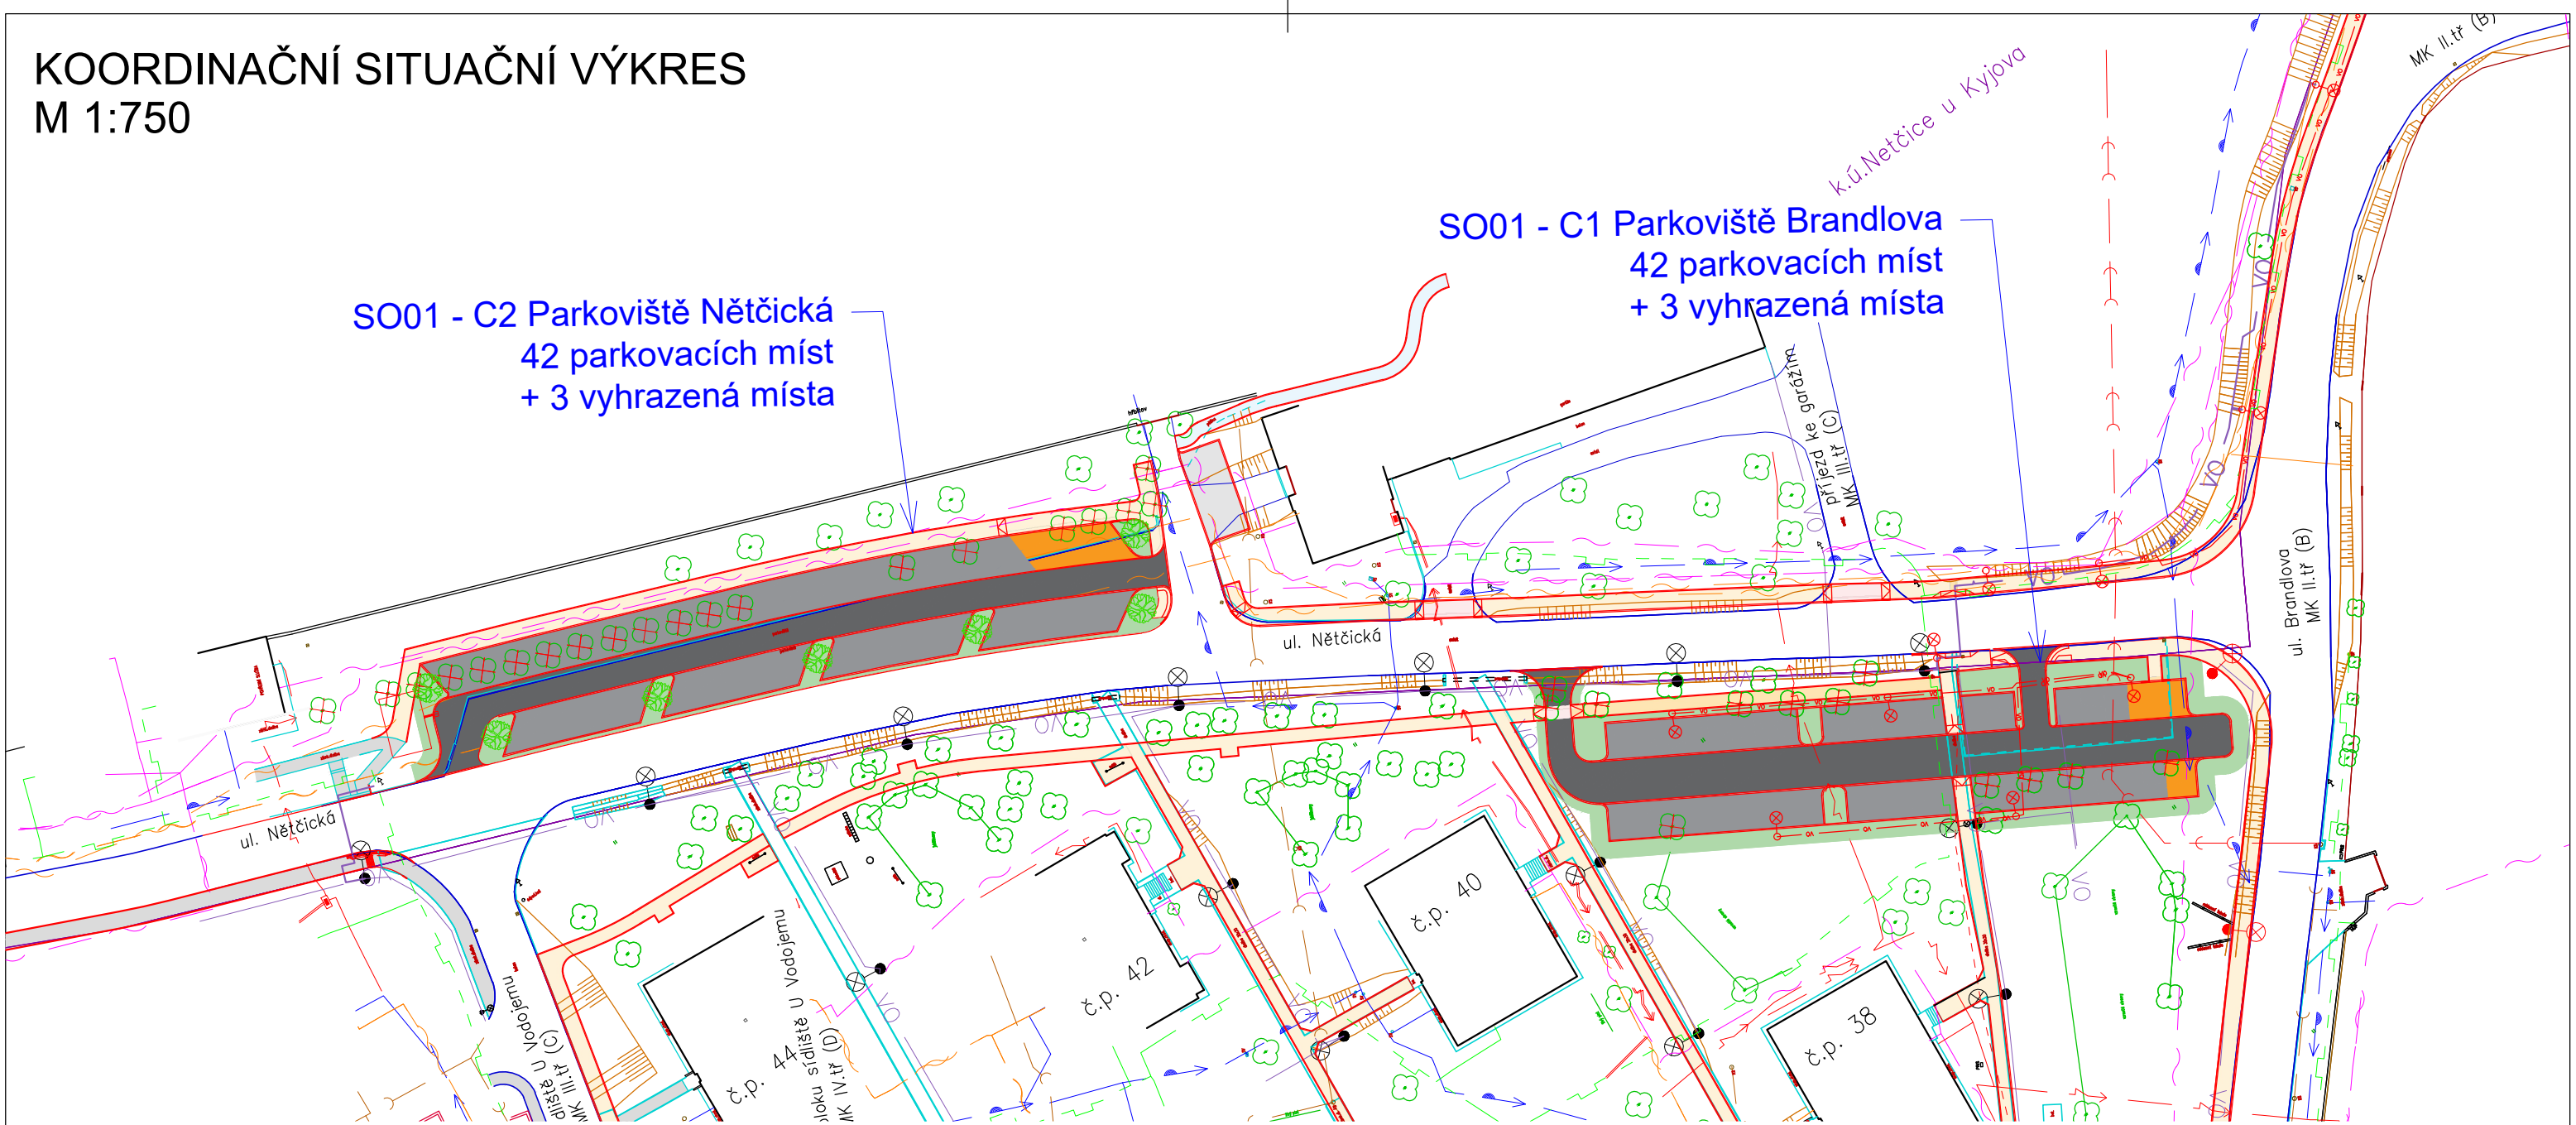

LEGENDA POVRCHŮ

	CHODNÍK zámková dlažba tl. 60mm, barva přírodní šedá
	VJEZD zámková dlažba tl. 80mm, barva přírodní šedá
	PARKOVIŠTĚ - VOZOVKA AS-TTE rošt, výplň dlažební kostka šedá
	PARKOVACÍ STÁNÍ AS-TTE rošt, výplň humózní vrstva + zatravnění
	VYHRAZENÉ PARKOVACÍ STÁNÍ AS-TTE rošt, výplň dlažební kostka šedá
	STÁVAJÍCÍ CHODNÍKY

LEGENDA INŽ. SÍTÍ

	NN PODZEMNÍ
	VN PODZEMNÍ
	PLYNOVOD
	SDĚLOVACÍ KABEL O2
	SDĚLOVACÍ KABEL itself
	VODOVOD
	KANALIZACE
	TEPLOVOD
	VO VEŘEJNÉ OSVĚTLENÍ
	VO VEŘEJNÉ OSVĚTLENÍ



Souřadnicový systém: S-JTSK, Výškový systém: Bpv

VYPRACOVAL A KRESLIL :		ZODP. PROJEKTANT :		PROJEKCE DS s.r.o.	
Ing. Petr Škrobáček	Kyjov	Ing. Peter Štefančík	k.ú. Kyjov		
STAVEBNÍ ÚŘAD :	Kyjov	MÍSTO STAVBY :	Na Výhoně 3223, 69501 Hodonín IČ : 028 464 71, tel. 724152275 e-mail: projekce.ds@email.cz		
INVESTOR :	Město Kyjov, Masarykovo náměstí 30/1, 697 01 Kyjov				
AKCE :	KYJOV - Chodník ul. Brandlova, U Vodojemu, Moravská a Nětčická -- Parkoviště ul. Nětčická --				
PŘÍLOHA :	KOORDINAČNÍ SITUAČNÍ VÝKRES				
STUPEŇ :	DPS	DATUM :	06/2023	FORMÁT :	2x A4
MĚŘÍTKO :	1:750	PŘÍLOHA č.	C.3	PARÉ č.	