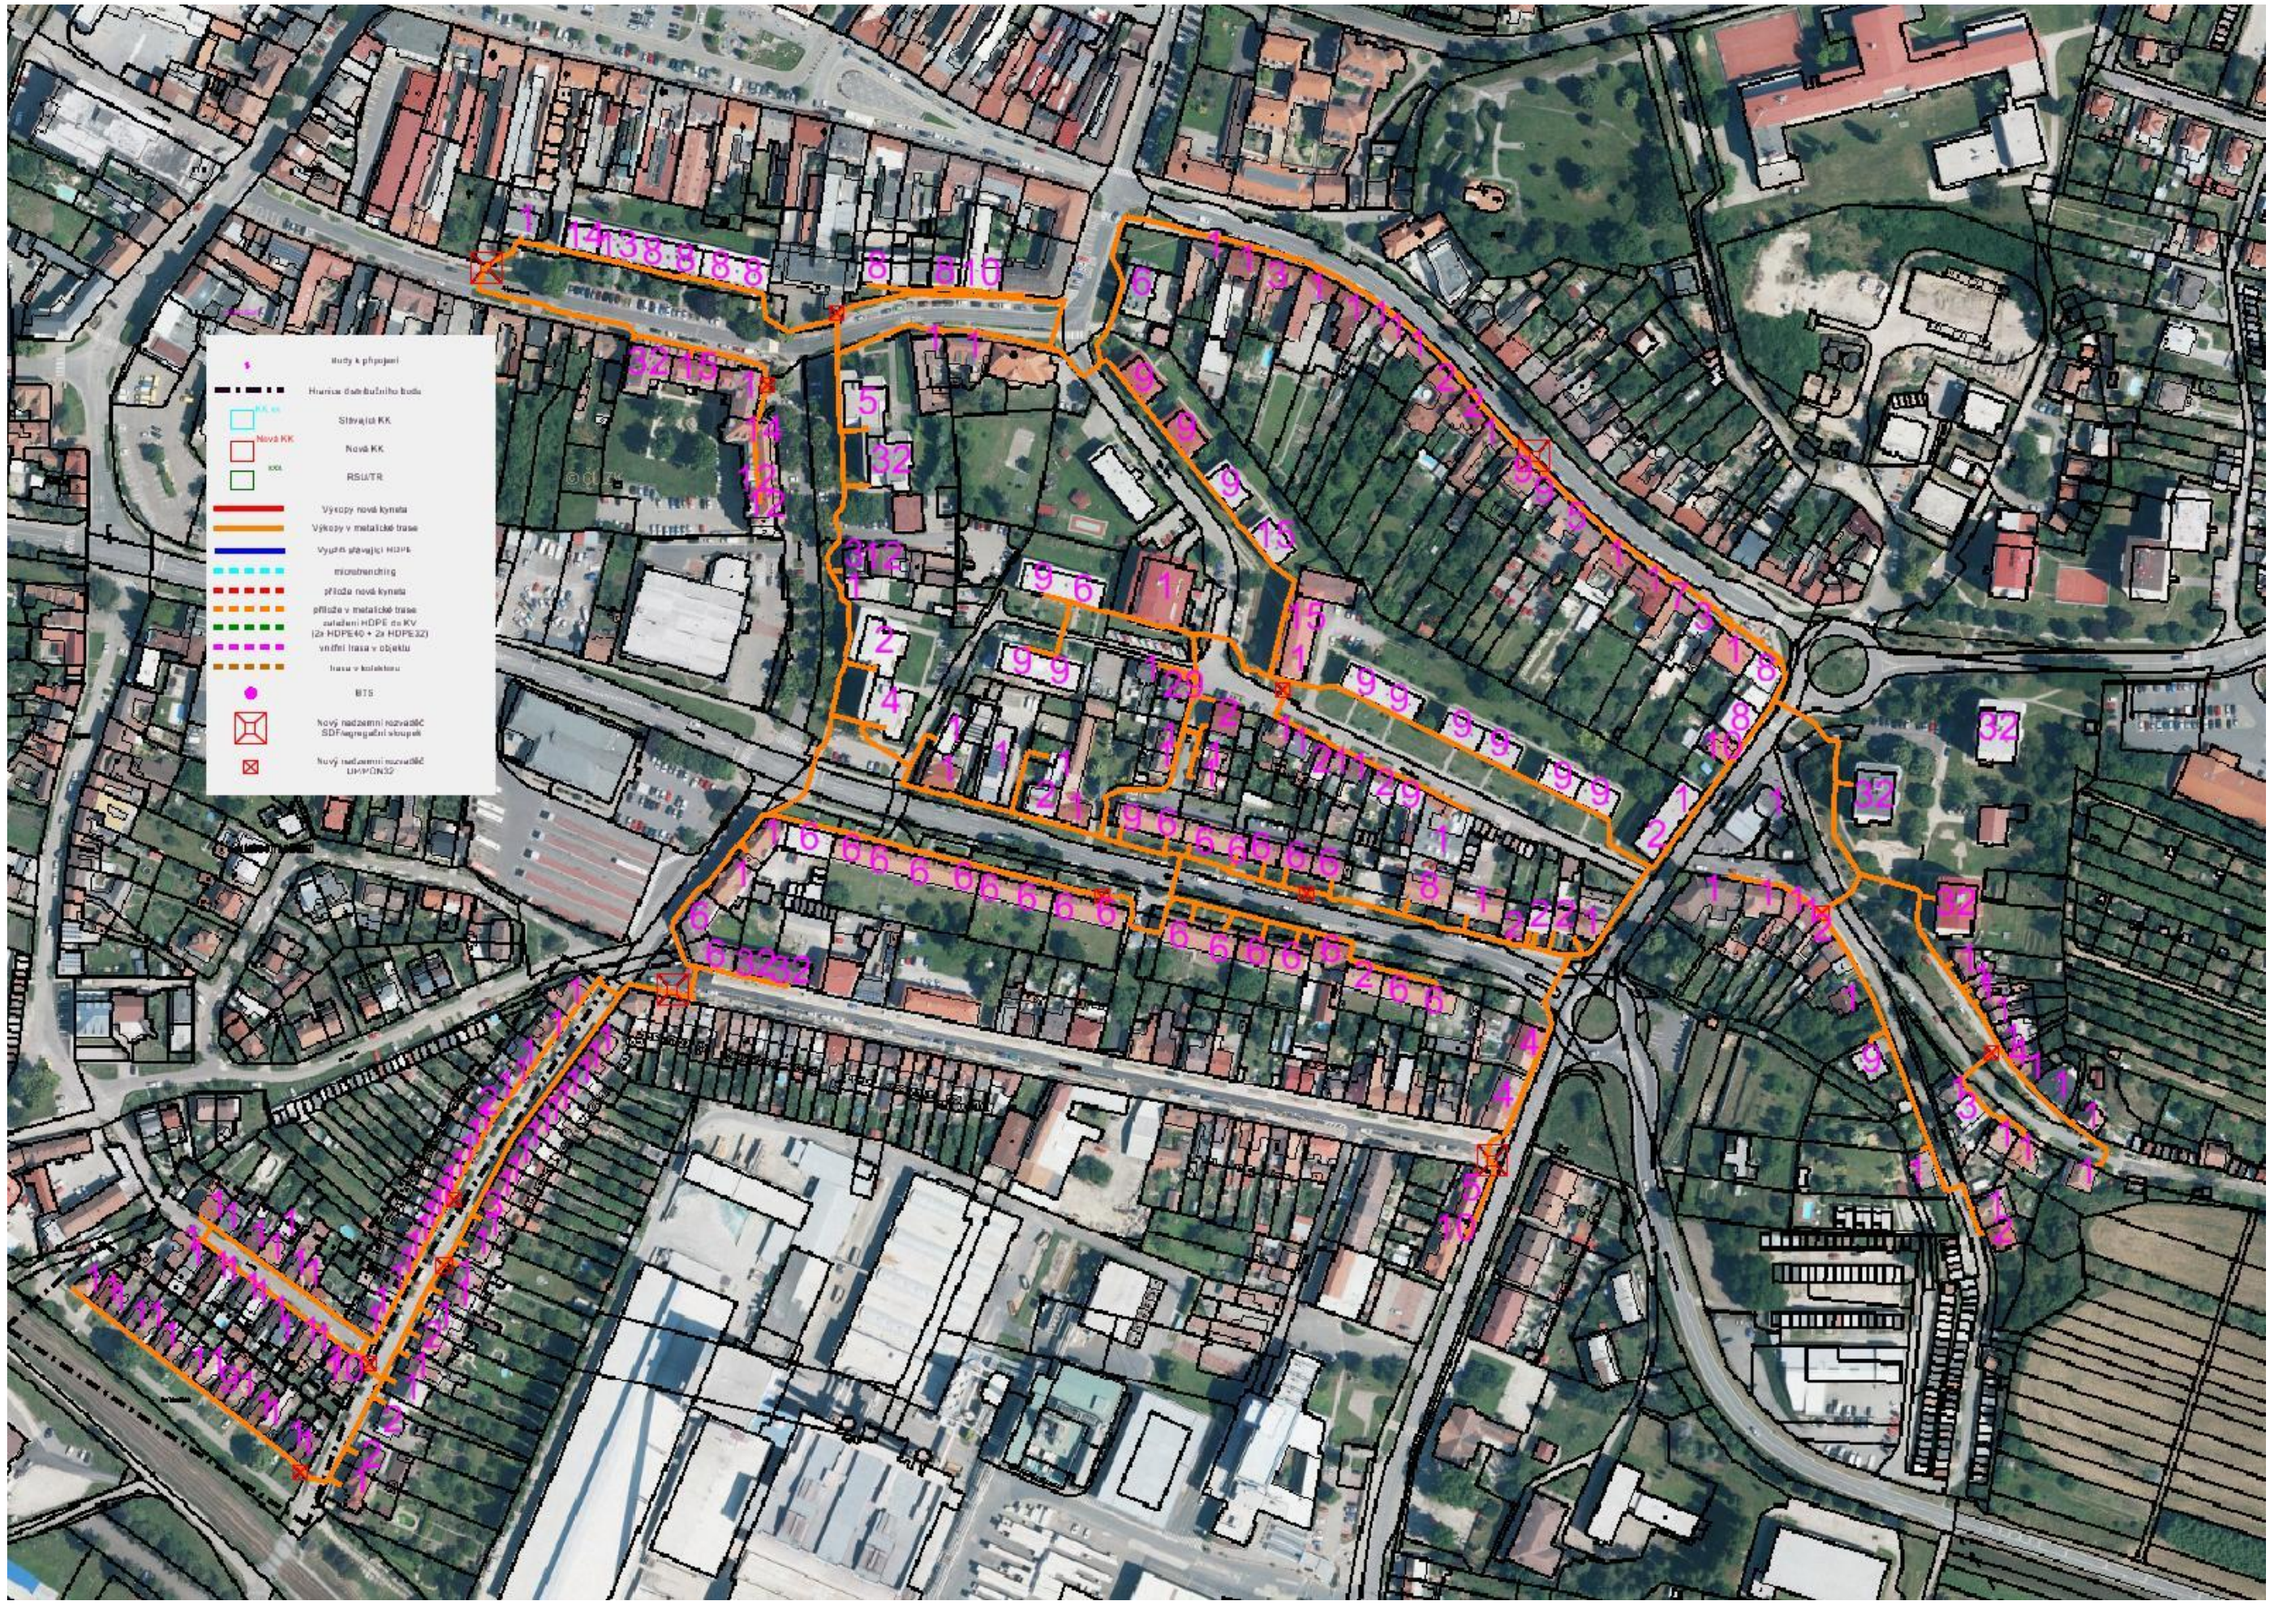
Uzly k připojení
Hranice distribučního bodu
KK xx
Stávající KK
Nová KK
Nová KK
xxx
RSU/TR
Výkopy nová kynata
Výkopy v metalické trase
Vyplnit stávající HDPE
microtrenching
přípoje nová kynata
přípoje v metalické trase
zafoukání HDPE do KV
(2x HDPE40 + 2x HDPE32)
vnitřní trasa v objektu
trasa v kolektoru
BTS
Nový nadzemní rozvaděč
SDF/segregační vstupek
Nový nadzemní rozvaděč
UHPON32

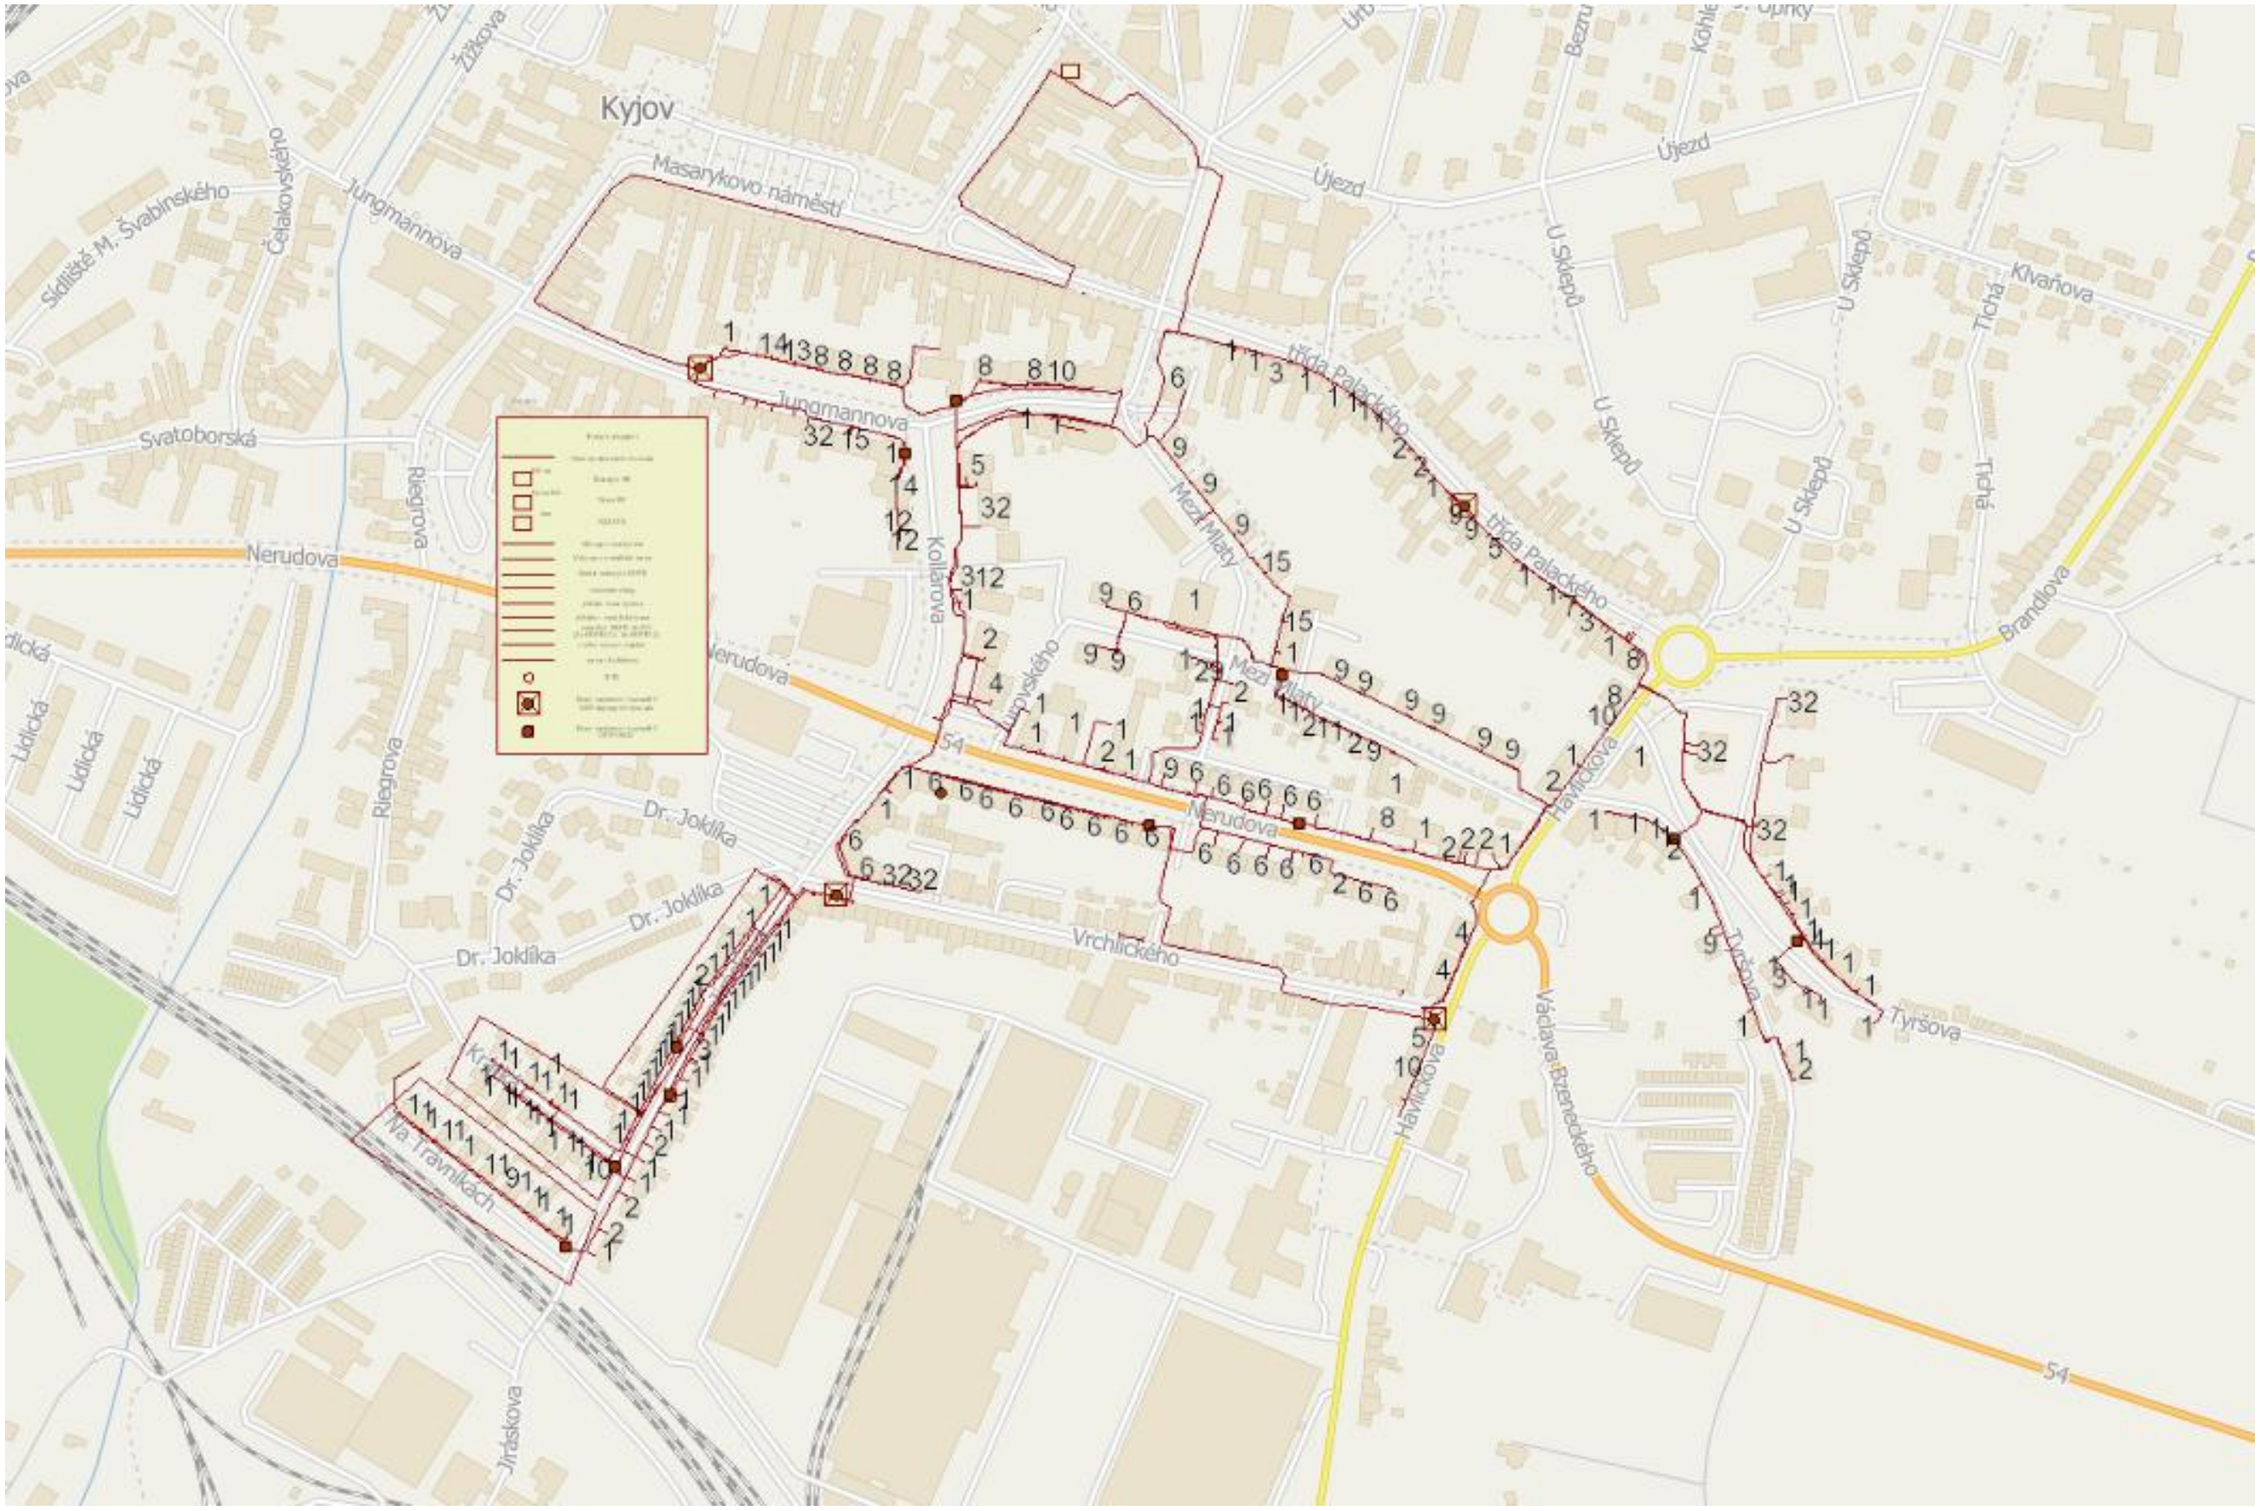
Kyjov
Masarykovo náměstí
Jungmannova
Žižkova
Čelakovského
Sídliště M. Švabinského
Svatoborská
Riegrova
Nerudova
Lidická
Dr. Joklíka
Kollárova
Janovského
Mezi Mlýny
třída Palackého
Újezd
U Sklepů
Bezruč
Kohlíčkova
Klvaňova
Tichá
Brandlova
Havlíčkova
Vrchlického
Václava Březnického
Tyršova
Na Travnikách
Jirásková
54