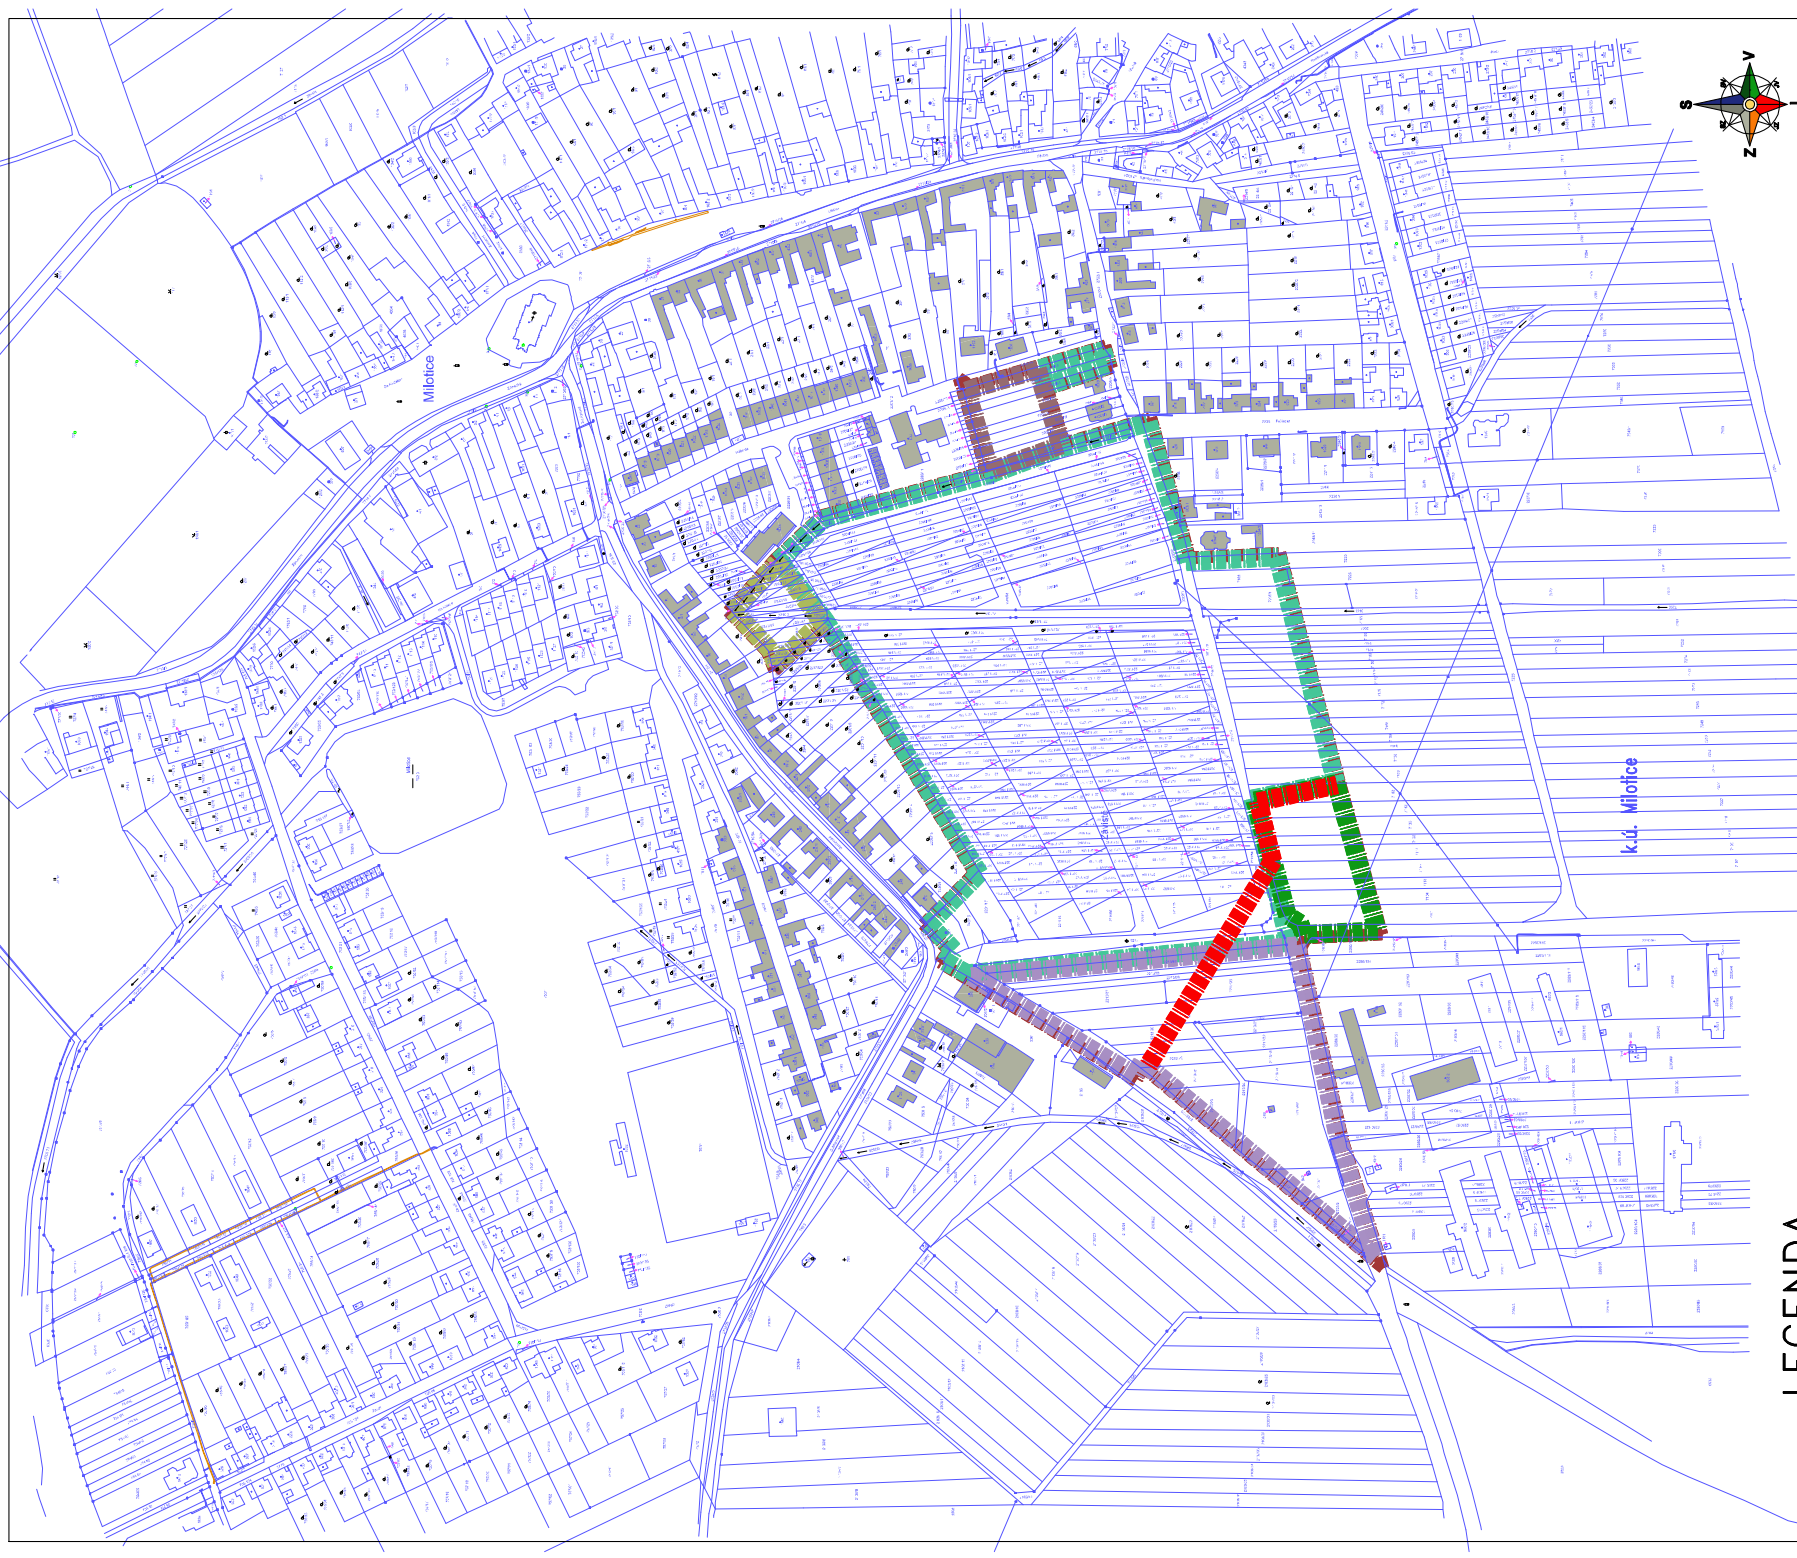


LEGENDA

- Parcely dle KN
- Hranice územní studie C1 a C2
- Etapa č. 1
- Další etapa dle připravenosti území
- Další etapa dle připravenosti území
- Další etapa dle připravenosti území
- Další etapa dle připravenosti území
- Hranice funkčních ploch dle vydaného ÚP
- Objekty stávající

Územní studie

Milotice, lokalita Závistě, zastavitelná plocha C1, C2

Investor Obec Milotice, Školní 72, 696 05 Milotice
Objednatel Městský úřad Kyjov, Odbor životního prostředí a územního plánování, Masarykovo nám. 1/38, 697 01 Kyjov
Vyracoval Ing. arch. Vladimír Bílý, Vínohrady 2553/31, 697 01 Kyjov
Autor návrhu Ing. arch. Vladimír Bílý, Vínohrady 2553/31, 697 01 Kyjov
Datum červenec 2024 - březen 2025
Zak. číslo 05/2024