


LEGENDA

	TRVALÉ SVISLÉ DOPRAVNÍ ZNAČENÍ		PRACOVNÍ MÍSTO
	DOČASNĚ ZNEPLATNĚNÉ TRVALÉ DOPRAVNÍ ZNAČENÍ		JEDNOSMĚRNÝ PROVOZ SMĚR KYJOV - VLKOŠ
	NAVŘZENÉ PŘECHODNÉ DOPRAVNÍ ZNAČENÍ		PRACOVNÍ MÍSTO - PODETAPA ETAPY 1
	DOČASNĚ ZNEPLATNĚNÉ TRVALÉ DOPRAVNÍ ZNAČENÍ V RÁMCI STAVBY I/54 BZENEC (DOPRAVNÍ ZNAČENÍ DOKA)		NAVŘZENÉ PŘECHODNÉ DOPRAVNÍ ZNAČENÍ - V RÁMCI STAVBY I/54 BZENEC (DOPRAVNÍ ZNAČENÍ DOKA)

INSTALACE PŘECHODNÉHO DOPRAVNÍHO ZNAČENÍ BUDE PROVEDENO DLE PRAVIDEL TP 65 A TP 66 A TP 133

ZODPOVĚDNÝ PROJEKTANT:	Richard Peška		GEFAB
VYPRACOVAL:	Tereza Buchtelíková		
KONTROLOVAL:	Richard Peška		
NÁZEV STAVBY:	DIO - Kyjov - chodník v ul. V. Bzeneckého Kyjov, okr. Hodonín, kraj Jihomoravský		ČÍSLO ZAKÁZKY: 150/2024
OBSAH:	Situace dopravně-inženýrských opatření		DATUM: 07/2024
			FORMÁT: 2x A4
			MĚŘÍTKO: 1:1
			ÚČEL: RDS
			ČÍSLO PŘÍLOHY: 1.0
			SOUPRAVA:

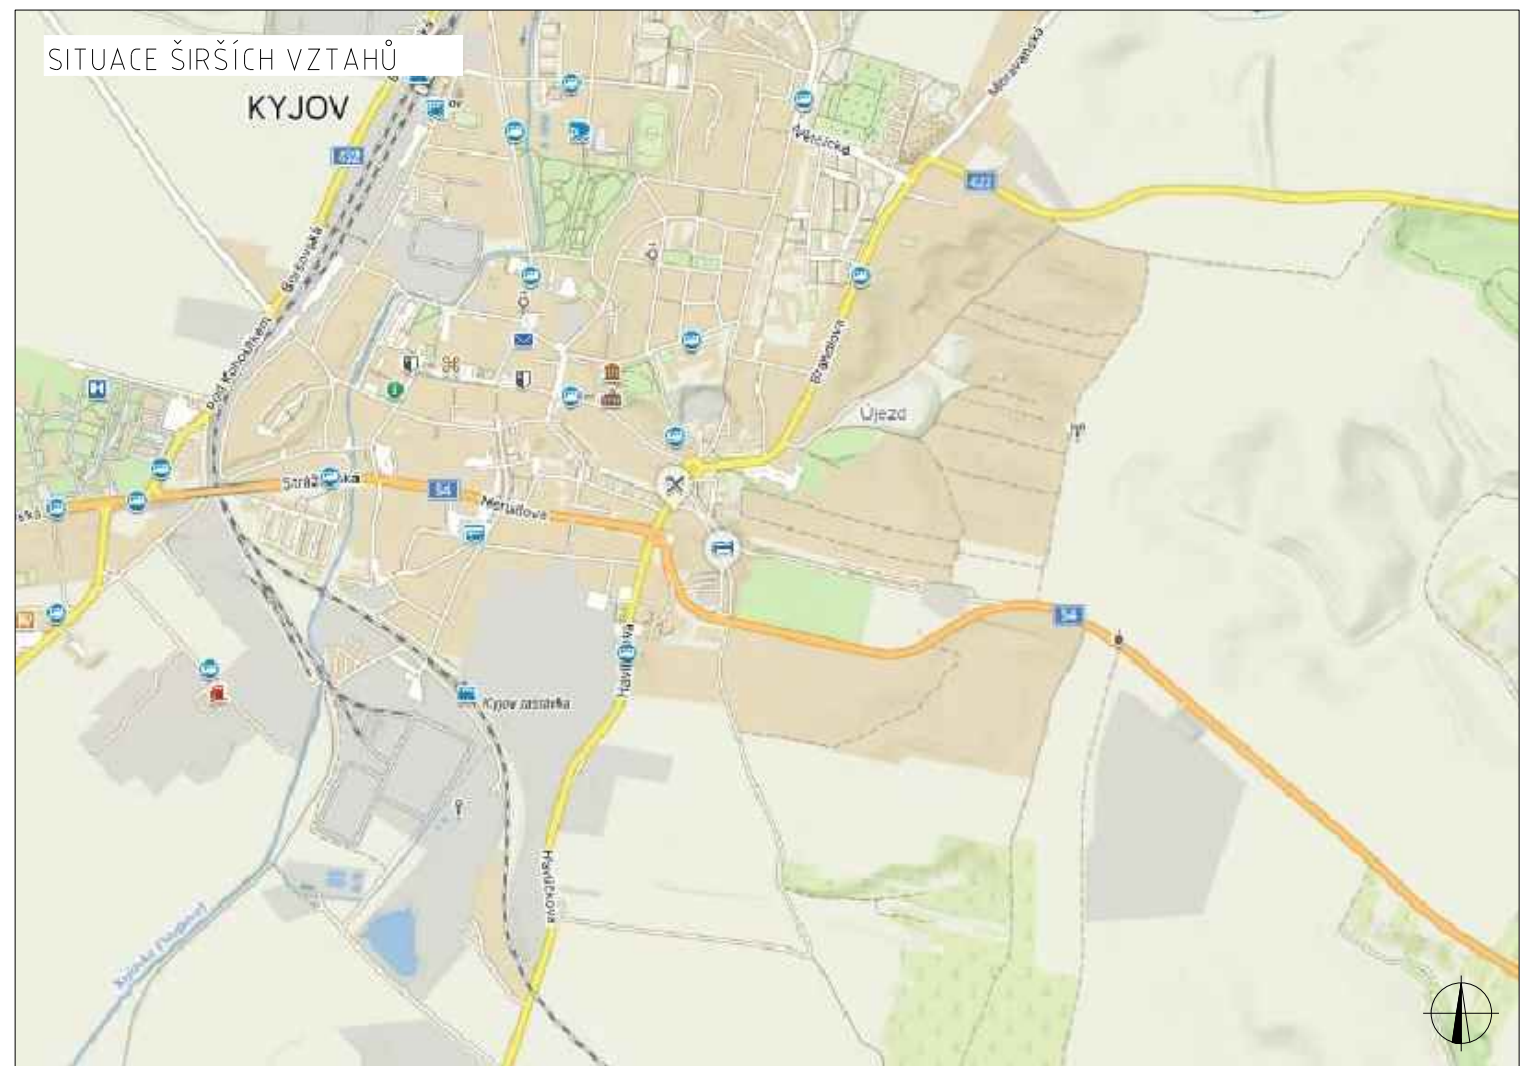


LEGENDA

	TRVALÉ SVISLÉ DOPRAVNÍ ZNAČENÍ		PRACOVNÍ MÍSTO
	DOČASNĚ ZNEPLATNĚNÉ TRVALÉ DOPRAVNÍ ZNAČENÍ		JEDNOSMĚRNÝ PROVOZ SMĚR KYJOV - VLKOŠ
	NAVŘZENÉ PŘECHODNÉ DOPRAVNÍ ZNAČENÍ		PRACOVNÍ MÍSTO - podetapa ETAPY 1
	DOČASNĚ ZNEPLATNĚNÉ TRVALÉ DOPRAVNÍ ZNAČENÍ V RÁMCI STAVBY I/54 BZENEC (DOPRAVNÍ ZNAČENÍ DOKA)		NAVŘZENÉ PŘECHODNÉ DOPRAVNÍ ZNAČENÍ - V RÁMCI STAVBY I/54 BZENEC (DOPRAVNÍ ZNAČENÍ DOKA)

INSTALACE PŘECHODNÉHO DOPRAVNÍHO ZNAČENÍ BUDE PROVEDENO DLE PRAVIDEL TP 65 A TP 66 A TP 133

ZODPOVĚDNÝ PROJEKTANT:	Richard Peška		GEFAB
VYPRACOVAL:	Tereza Buchtelíková		
KONTROLOVAL:	Richard Peška		
NÁZEV STAVBY:	DIO - Kyjov - chodník v ul. V. Bzeneckého Kyjov, okr. Hodonín, kraj Jihomoravský		ČÍSLO ZAKÁZKY: 150/2024
OBSAH:	Situace dopravně-inženýrských opatření		DATUM: 07/2024
			FORMÁT: 2x A4
			MĚŘITKO: 1:1
			ÚČEL: RDS
			ČÍSLO PŘÍLOHY: 1.1
			SOUPRAVA:

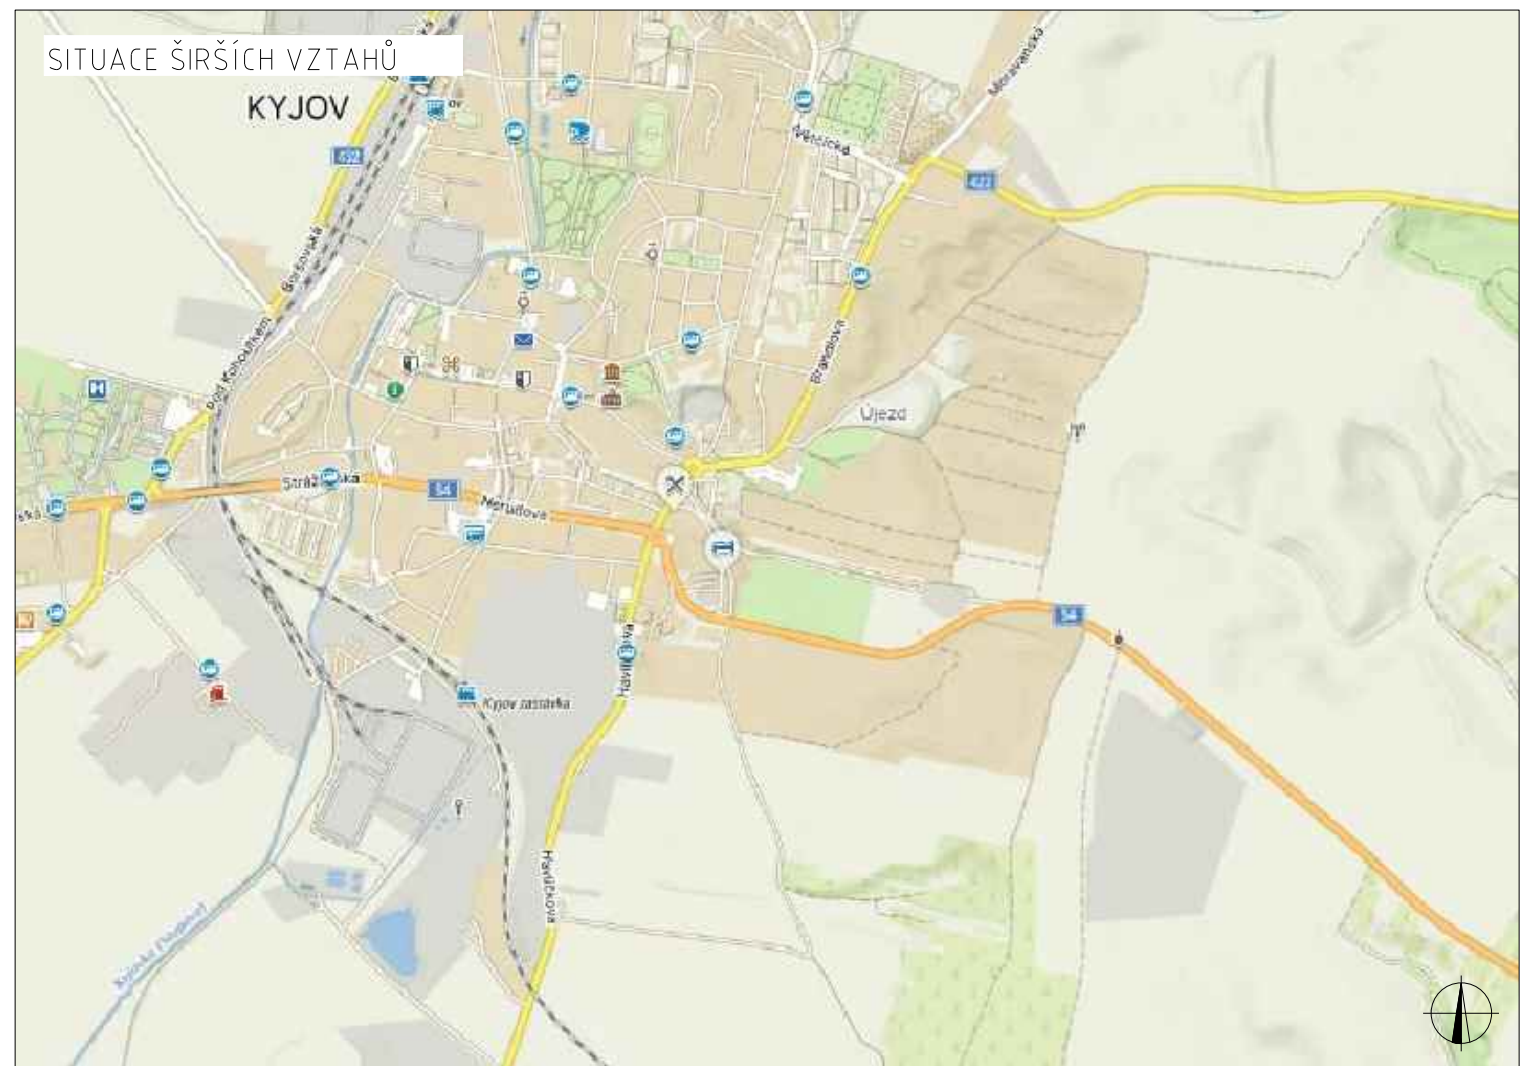

LEGENDA	
	TRVALÉ SVISLÉ DOPRAVNÍ ZNAČENÍ
	DOČASNĚ ZNEPLATNĚNÉ TRVALÉ DOPRAVNÍ ZNAČENÍ
	NAVŘZENÉ PŘECHODNÉ DOPRAVNÍ ZNAČENÍ
	DOČASNĚ ZNEPLATNĚNÉ TRVALÉ DOPRAVNÍ ZNAČENÍ V RÁMCI STAVBY I/54 BZENEC (DOPRAVNÍ ZNAČENÍ DOKA)
	PRACOVNÍ MÍSTO
	JEDNOSMĚRNÝ PROVOZ SMĚR KYJOV - VLKOŠ
	PRACOVNÍ MÍSTO - podetapa ETAPY 1
	NAVŘZENÉ PŘECHODNÉ DOPRAVNÍ ZNAČENÍ - V RÁMCI STAVBY I/54 BZENEC (DOPRAVNÍ ZNAČENÍ DOKA)

INSTALACE PŘECHODNÉHO DOPRAVNÍHO ZNAČENÍ BUDE PROVEDENO DLE PRAVIDEL TP 65 A TP 66 A TP 133

ZODPOVĚDNÝ PROJEKTANT:	Richard Peška		<p>GEFAB CS spol. s r.o. Švédská 324/5, 620 00 Brno www.gefab.cz</p>
VYPRACOVAL:	Tereza Buchtelíková		
KONTROLOVAL:	Richard Peška		
NÁZEV STAVBY:	DIO - Kyjov - chodník v ul. V. Bzeneckého Kyjov, okr. Hodonín, kraj Jihomoravský		ČÍSLO ZAKÁZKY: 150/2024
OBSAH:	Situace dopravně-inženýrských opatření		DATUM: 07/2024
			FORMÁT: 2x A4
			MĚŘÍTKO: 1:1
			ÚČEL: RDS
			ČÍSLO PŘÍLOHY: 1.2
			SOUPRAVA: