


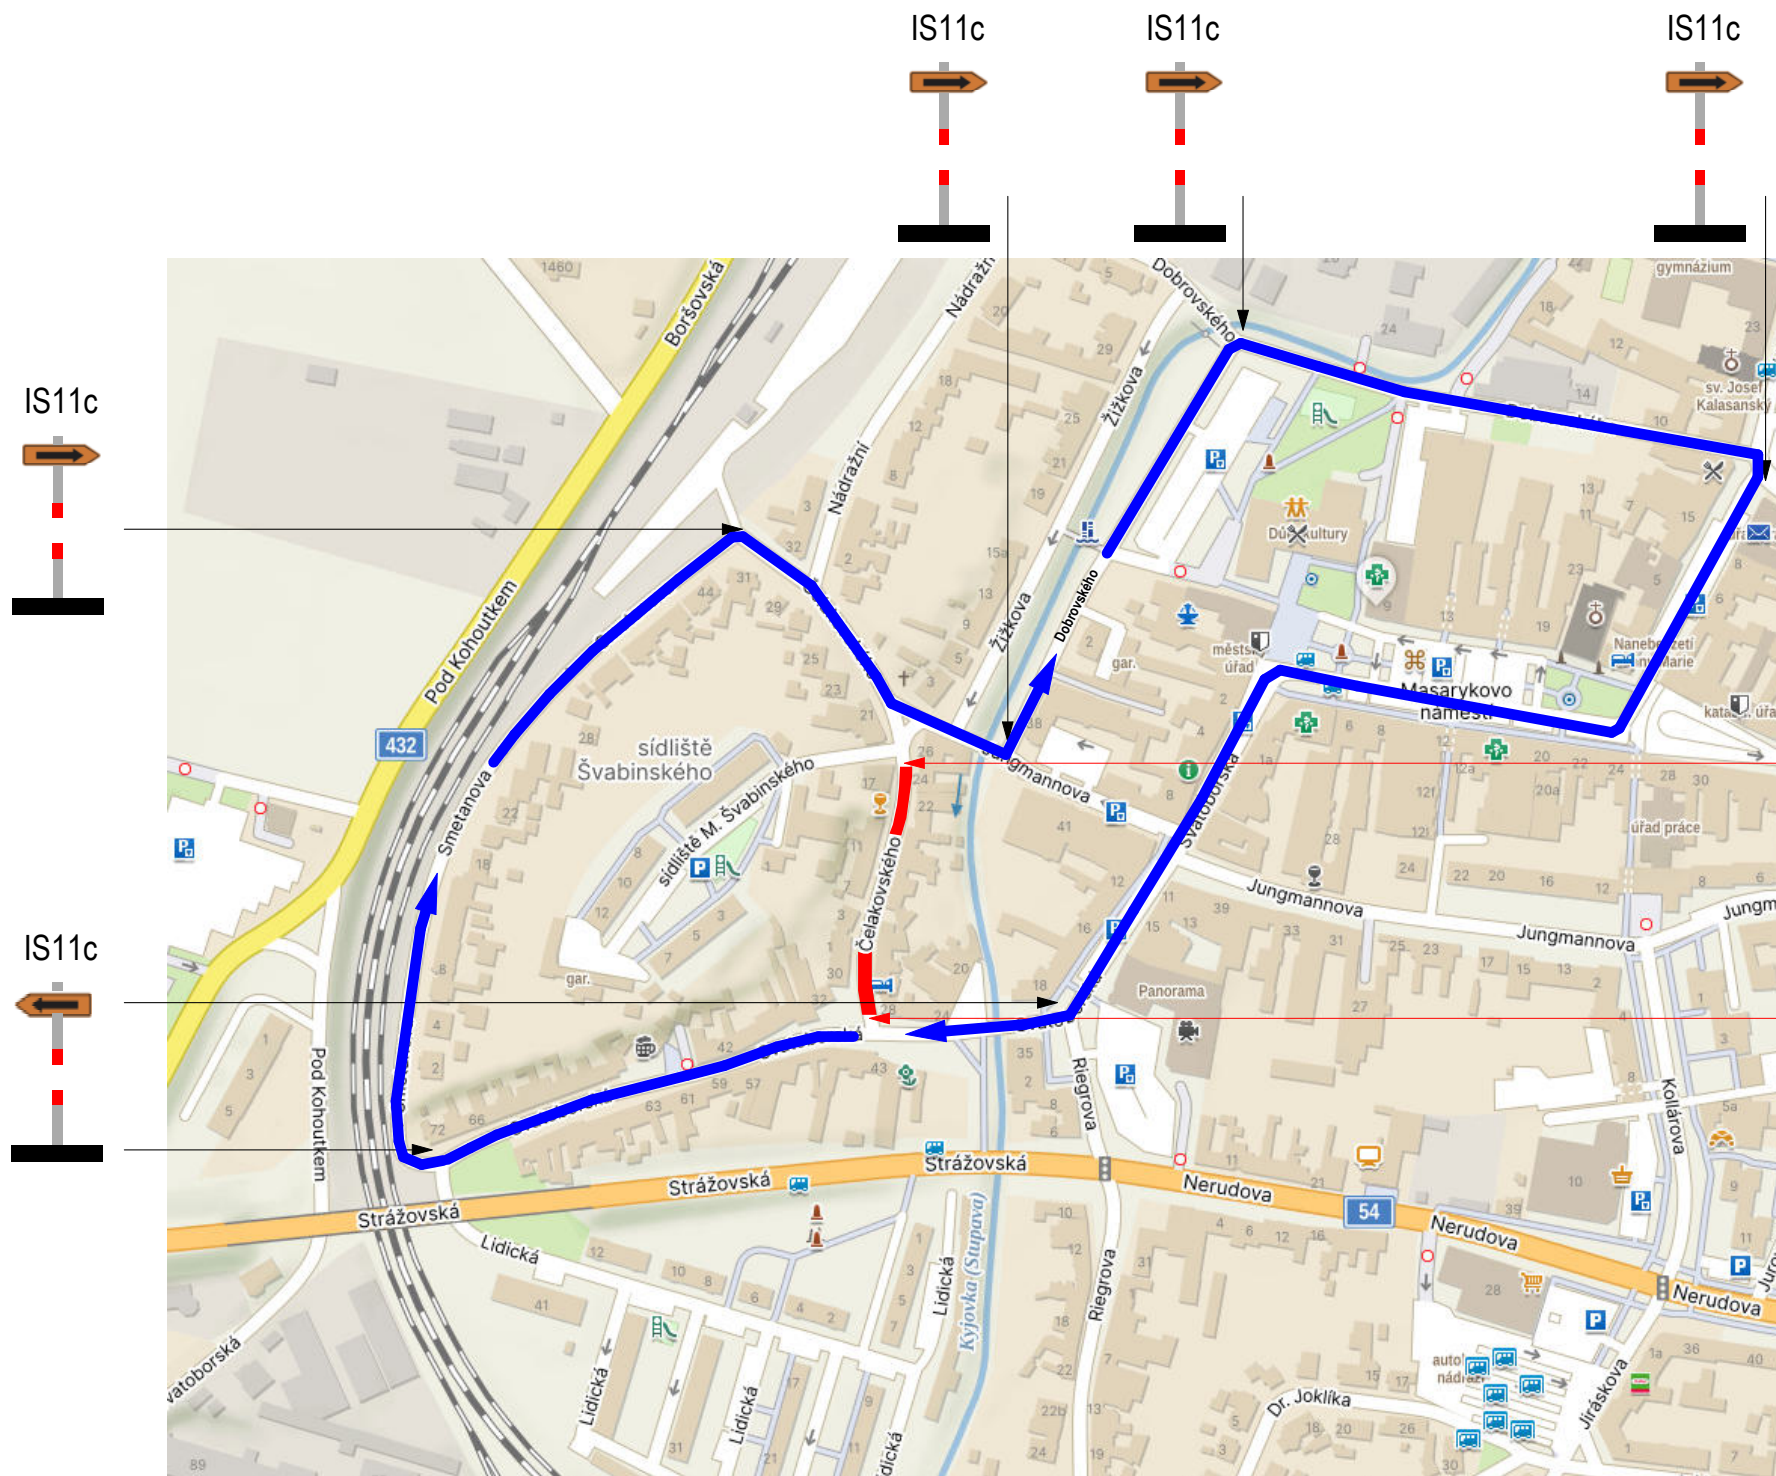

2x UMÍSTĚNÍ SVISLÉ DOPRAVNÍ ZNAČKY na obou koncích uzavírané vozovky:
2x UZAVŘENÍ CHODNÍKU SVISLOU DOPRAVNÍ ZNAČKOU po obou stranách vozovky.



- B1 zákaz vjezdu
- E13 dodatková tabulka "mimo vozidel stavby"
- IS11c směrová tabule objíždka
- B30 zákaz vstupu chodců
- E13 chodník uzavřen



mobilní zábrana; rozměr 2100 x 1100 mm



- B1 zákaz vjezdu
- E13 dodatková tabulka "mimo vozidel stavby"
- IS11c směrová tabule objíždka
- B30 zákaz vstupu chodců
- E13 chodník uzavřen



mobilní zábrana; rozměr 2100 x 1100 mm

LEGENDA ZNAČENÍ



ÚPLNÉ UZAVŘENÍ ÚSEKU KOMUNIKACE ul. ČELAKOVSKÉHO, KYJOV
- pozemky dotčené stavbou par. č. st. 318/2, 403/1, 403/2 - k.ú. Kyjov

Termín uzavírky komunikace:

- v období od **17.8.2026** do **31.8.2026** proběhne úplné uzavření vozovky,
z důvodu realizace nových přípojek inženýrských sítí stavby "Novostavba BD Čelakovského, Kyjov"

Situace přechodné úpravy provozu

Uzavírka pozemní komunikace místního významu
- úsek ulice Čelakovského v Kyjově

žadatel:

CENTRA real s.r.o., IČ 276 75 408

datum 07/2026

Svatoborská 1475/99, 697 01 Kyjov