
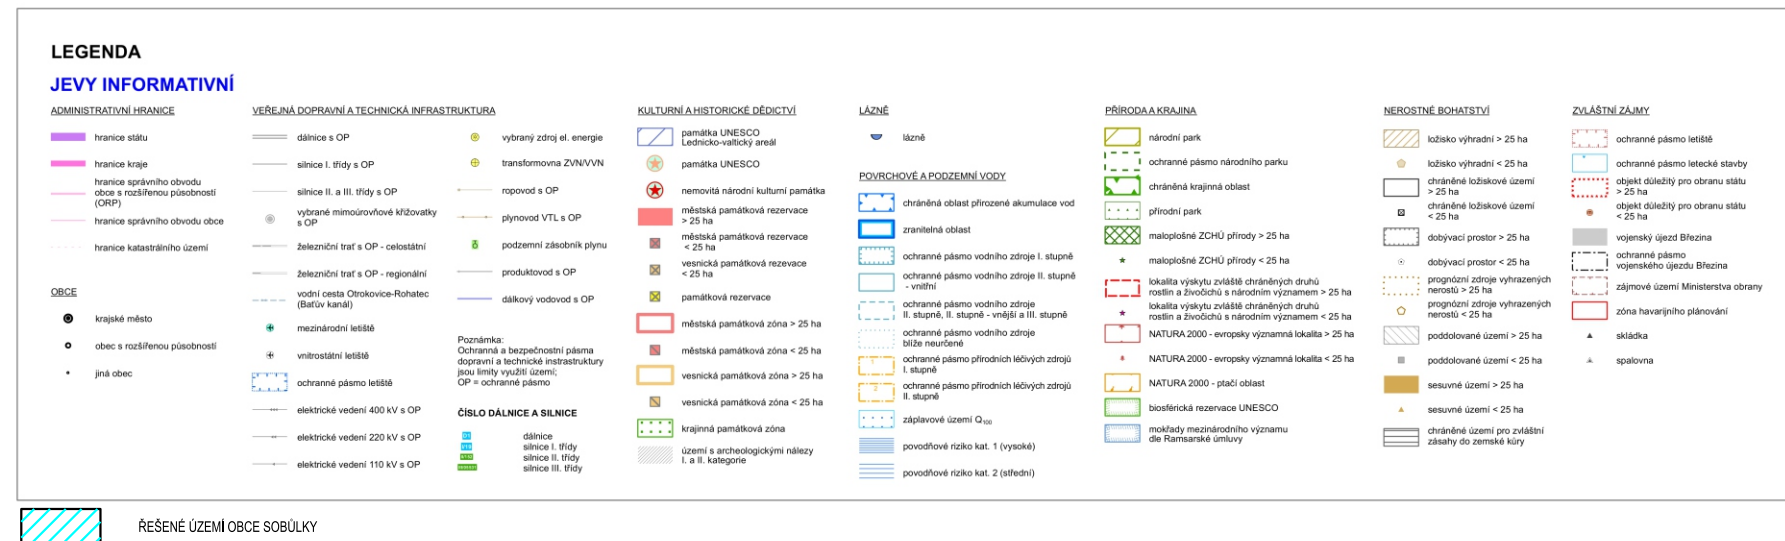
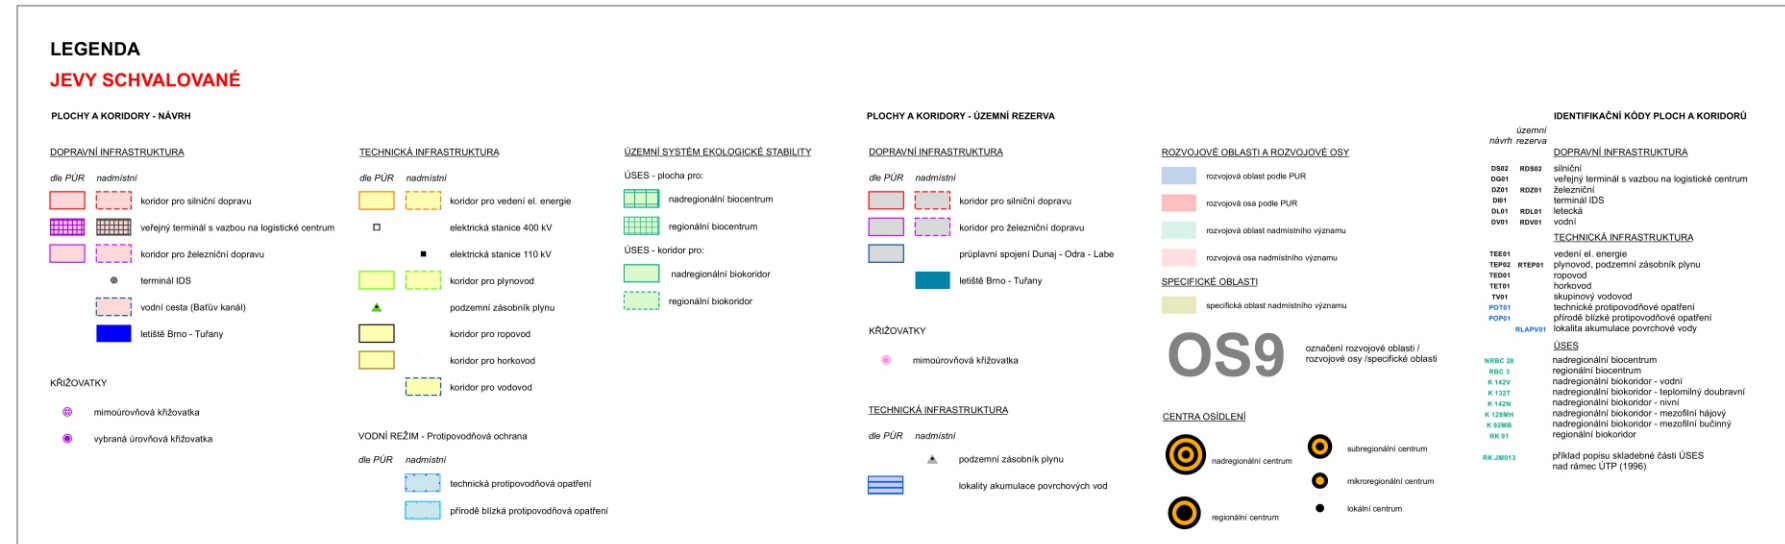


ÚZEMNÍ PLÁN SOBŮLKY

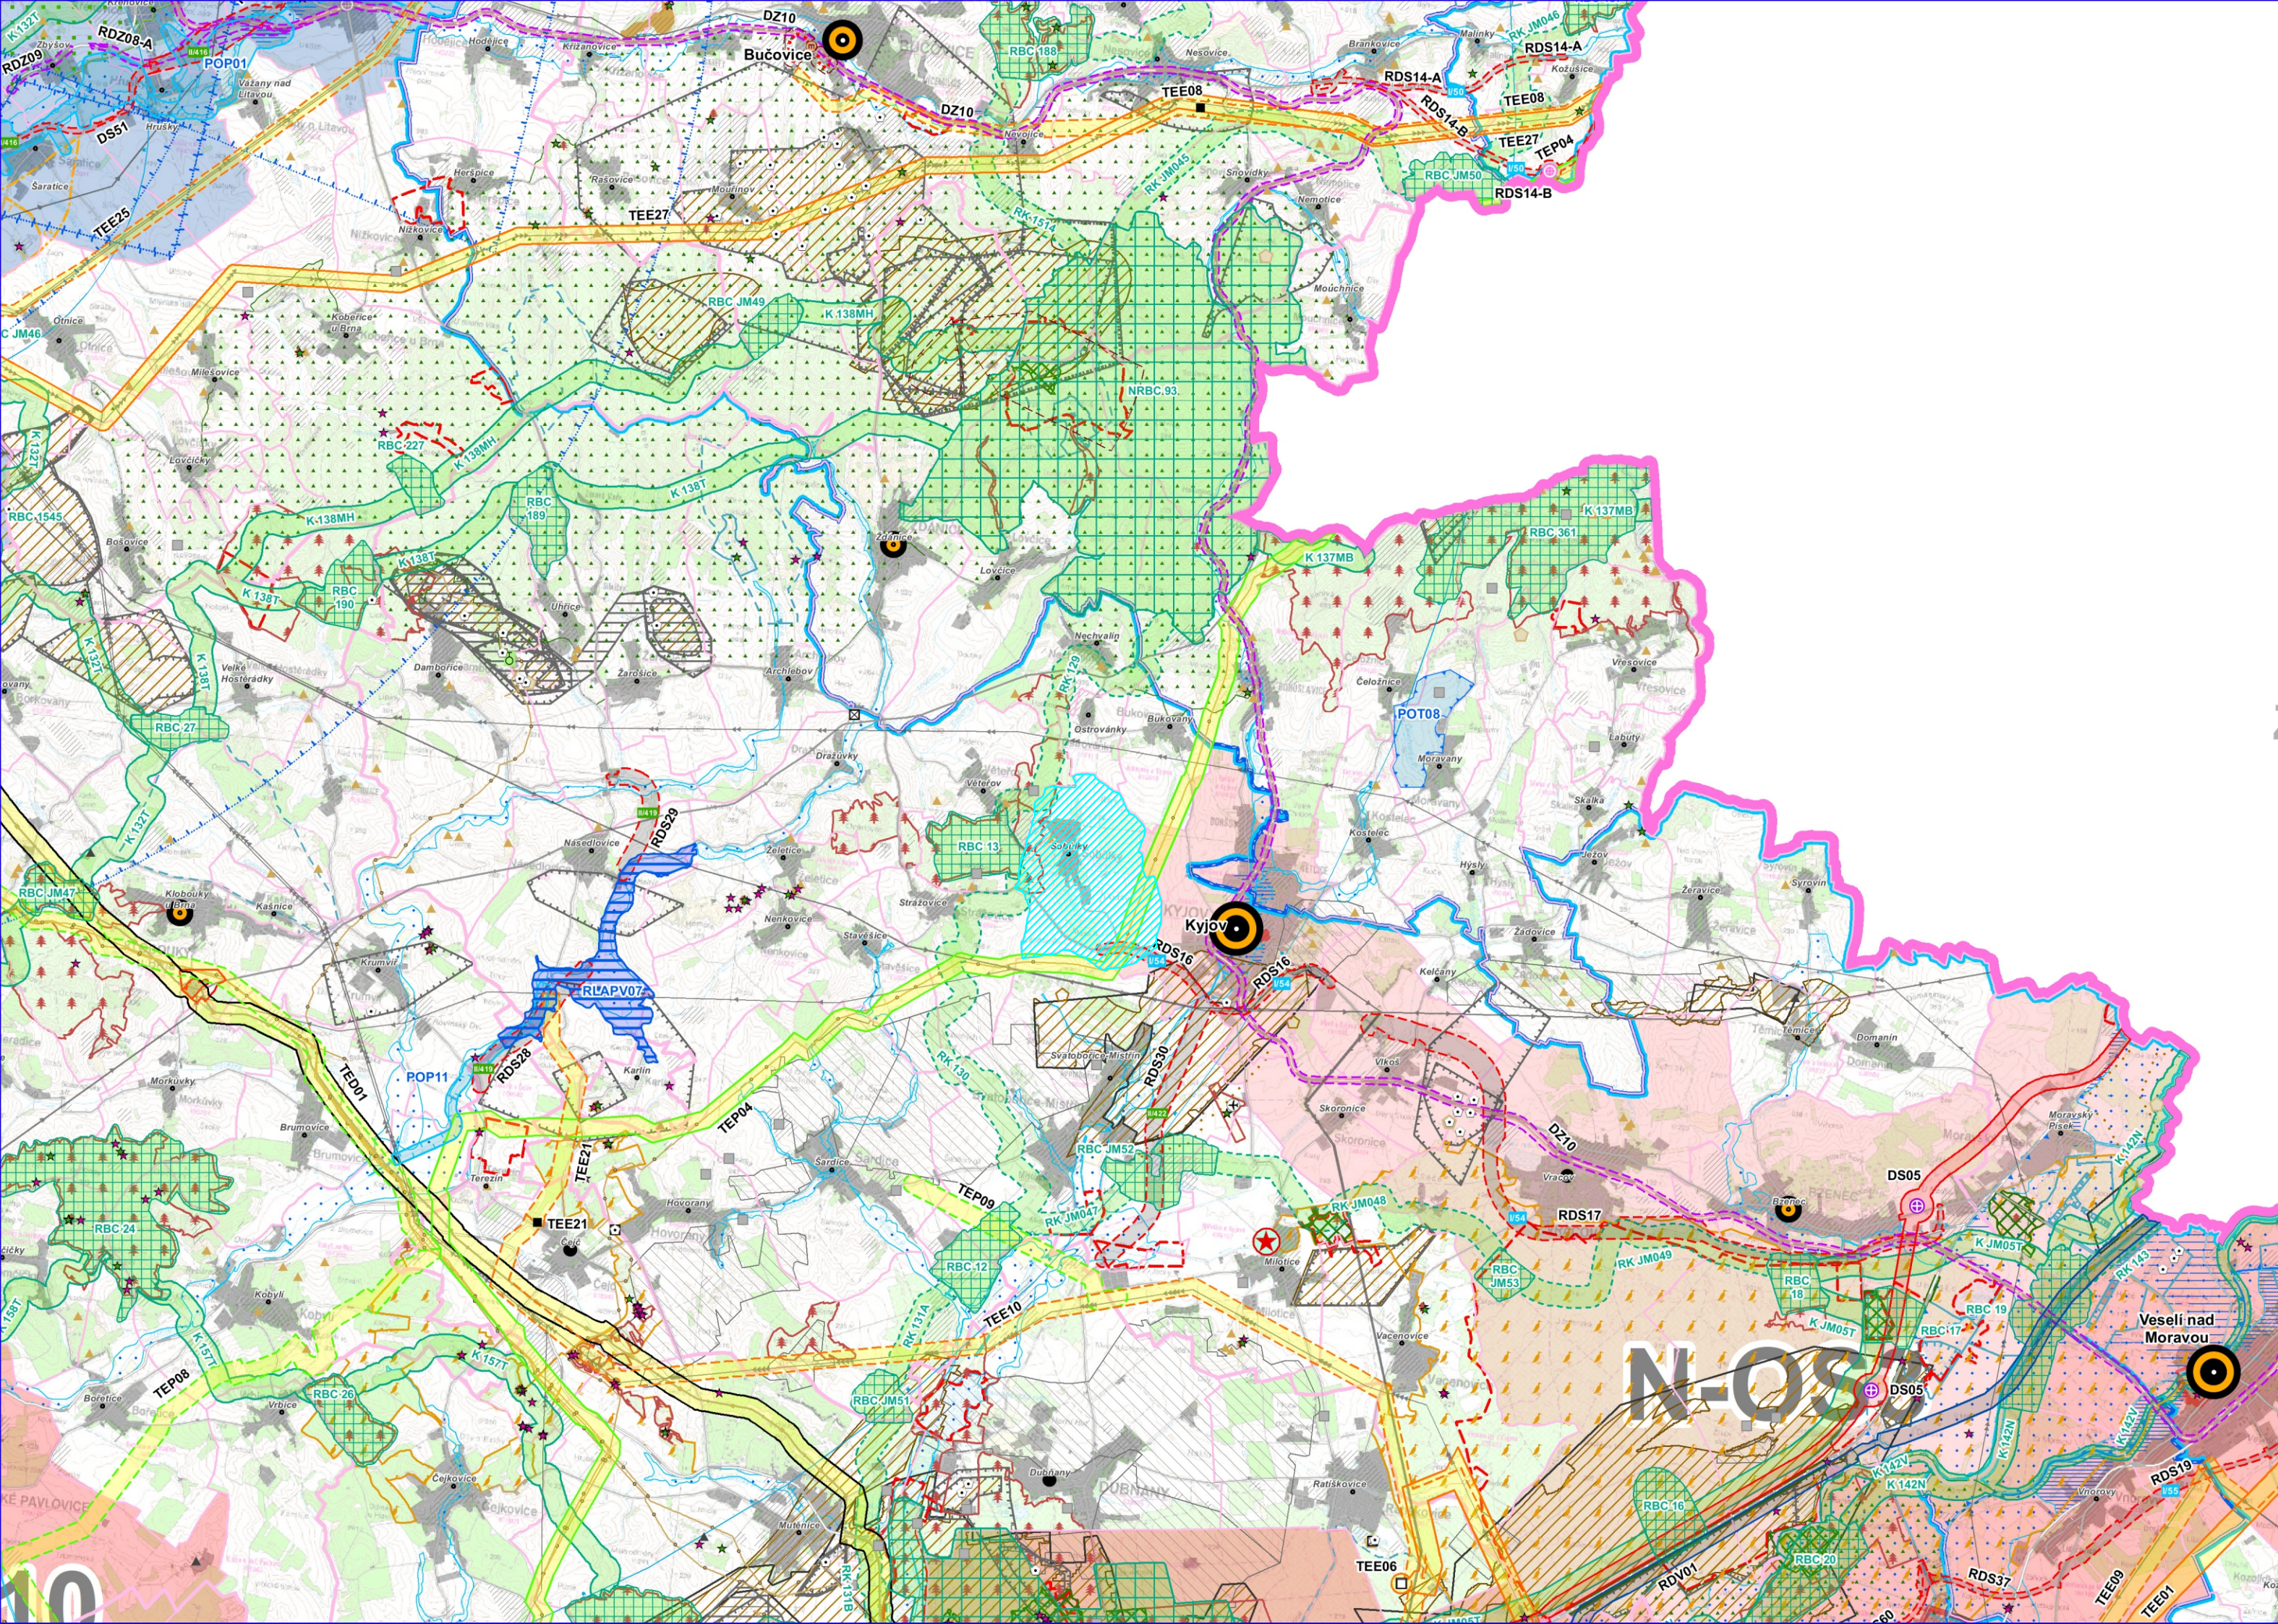

ZÁZNAM O ÚČINNOSTI		
VYDAL SPRÁVNÍ ORGÁN:	ZASTUPITELSTVO OBCE SOBŮLKY	
DATUM NABYTÍ ÚČINNOSTI:		
POŘIZOVATEL:	MĚSTSKÝ ÚŘAD KYJOV, ODBOR ŽIVOTNÍHO PROSTŘEDÍ A ÚZEMNÍHO PLÁNOVÁNÍ	OTISK RAZÍTKA:
OPRÁVNĚNÁ OSOBA POŘIZOVATELE: JMÉNO A PŘÍJMENÍ:	ING. KAMILA ZÁLEŠÁKOVÁ	
FUNKCE:	VEDOUČÍ ODDĚLENÍ ÚZEMNÍHO PLÁNOVÁNÍ	
PODPIS:		

DOKUMENTACE PRO OPAKOVANÉ PROJEDNÁNÍ NÁVRHU ÚZEMNÍHO PLÁNU

Ing. arch. Vladimír Dujka, Kamenná 3858, Zlín 760 01

Pořizovatel: Městský úřad Kyjov, Odbor životního prostředí a územního plánování		Zak.č.:	04/2024
Obec: Sobůlky	Okres: Hodonín	Arch.č.:	719/25
Akce: ÚZEMNÍ PLÁN SOBŮLKY ÚZEMNÍ PLÁN S PRVKY REGULAČNÍHO PLÁNU		Formát:	A 4
		Stupeň:	DOK. PRO OP
		Datum:	06/2026
		Měřítko:	1:100 000
Obsah:	VÝKRES ŠÍŘŠÍCH VZTAHŮ	Č.v.:	B.2.2