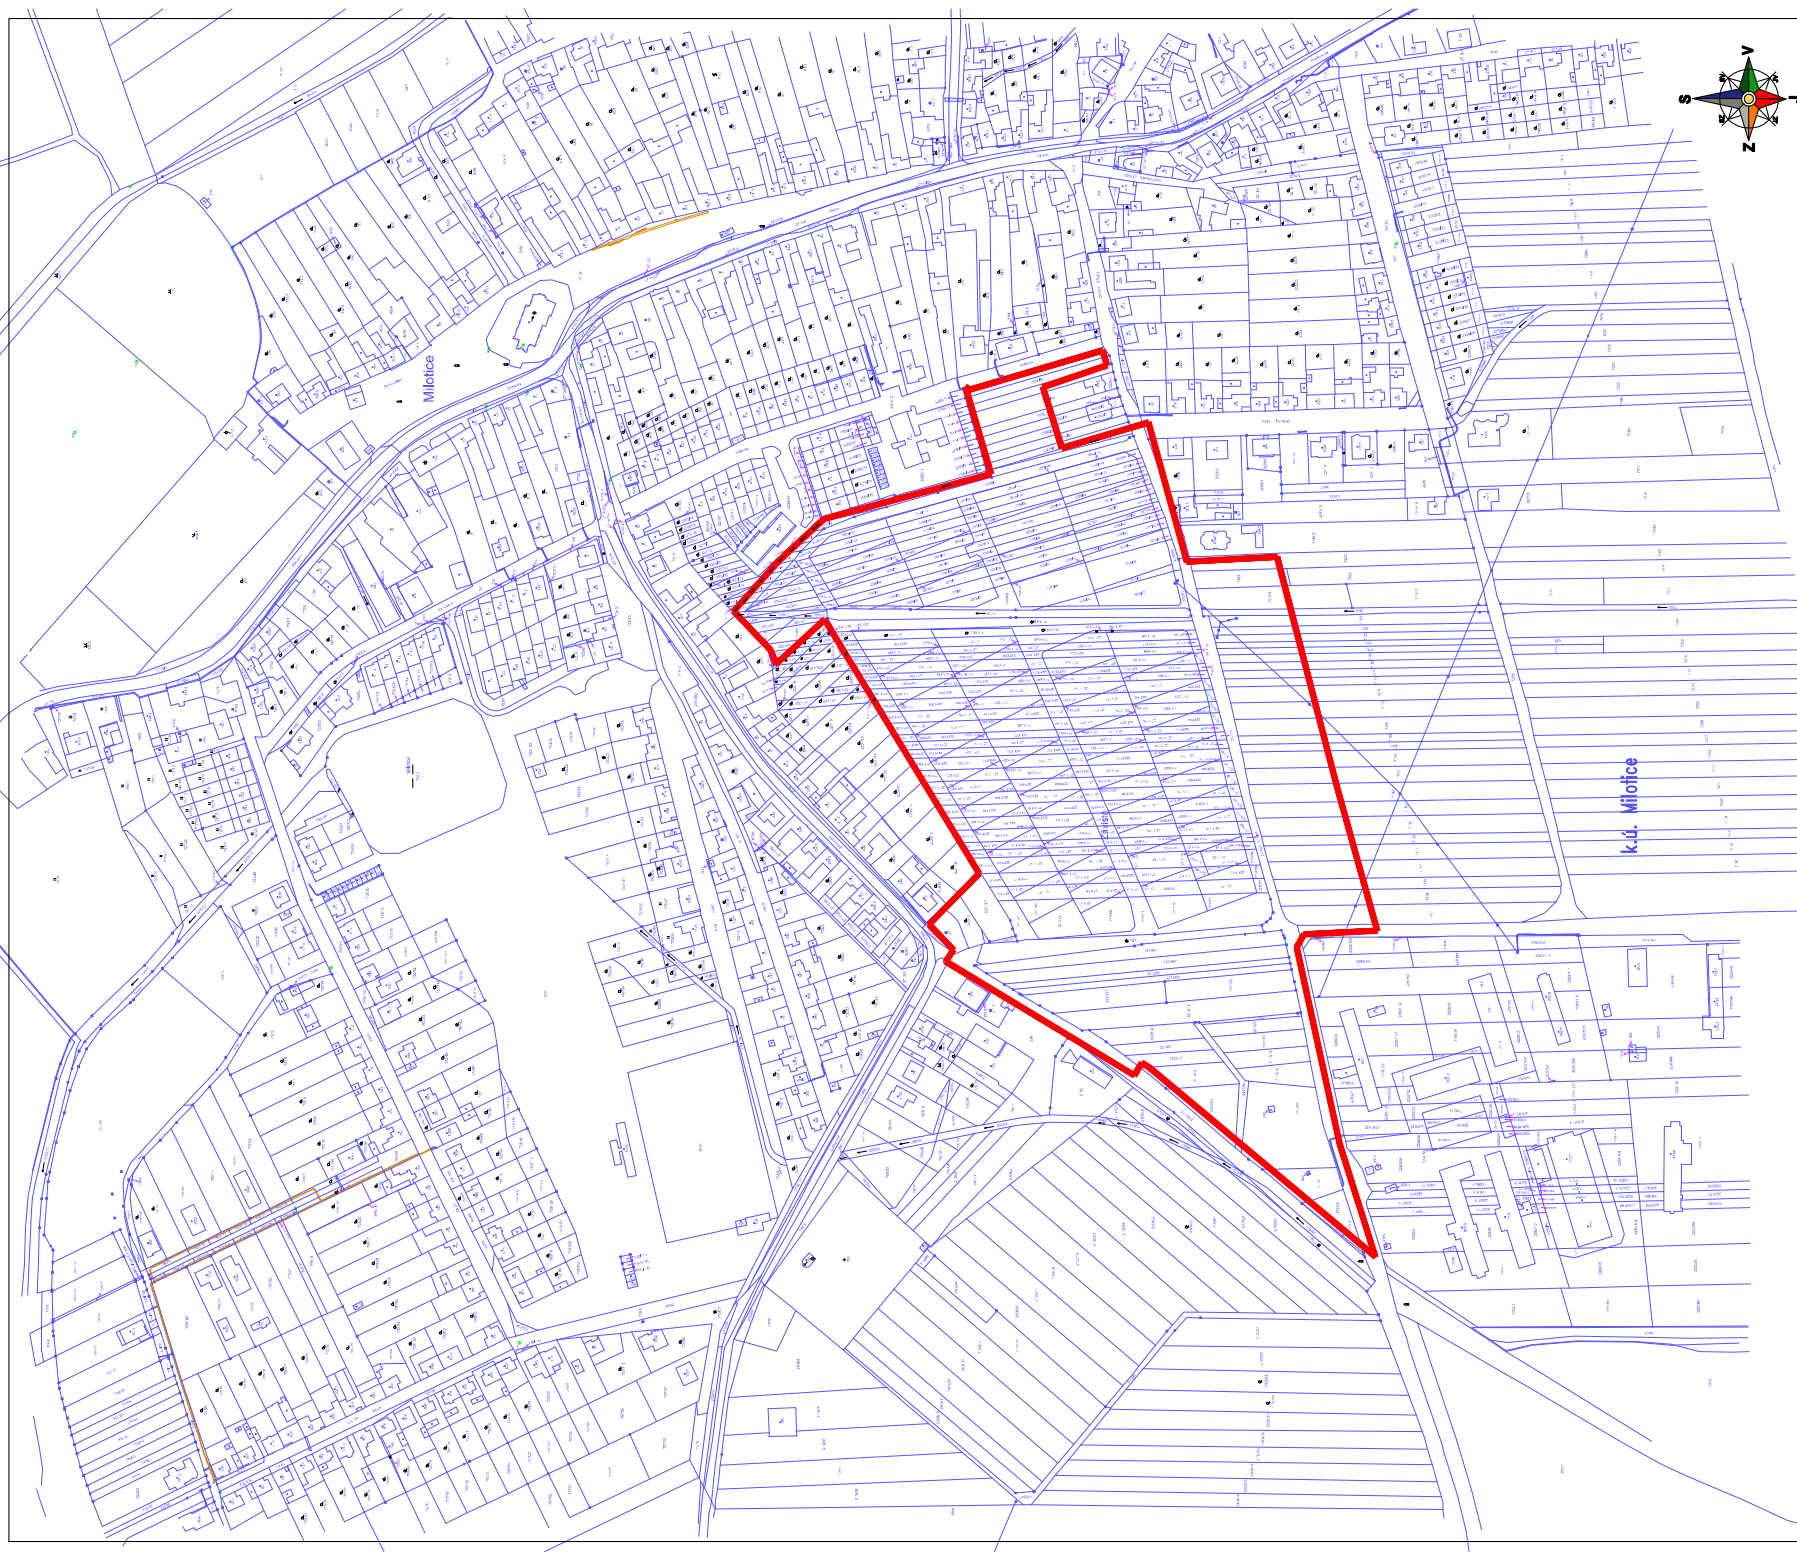


Územní studie

Milotice, lokalita Závistě, zastavitelná plocha C1, C2

Investor	Obec Milotice, Školní 72, 696 05 Milotice
Objednatel	Obec Milotice, Školní 72, 696 05 Milotice
Polizovatel	Městský úřad Kyjov, Odbor životního prostředí a územního plánování, Masarykovo nám. 1/38, 697 01 Kyjov
Vypracoval	Ing. arch. Vladimír Bílý, Vinohrady 2553/31, 697 01 Kyjov
Autor návrhu	Ing. arch. Vladimír Bílý, Vinohrady 2553/31, 697 01 Kyjov
Datum	červenec 2024 – březen 2025
Zak. číslo	05/2024

LEGENDA

-  Parcely dle KN
-  Hranice řešeného území dle platného ÚPN