
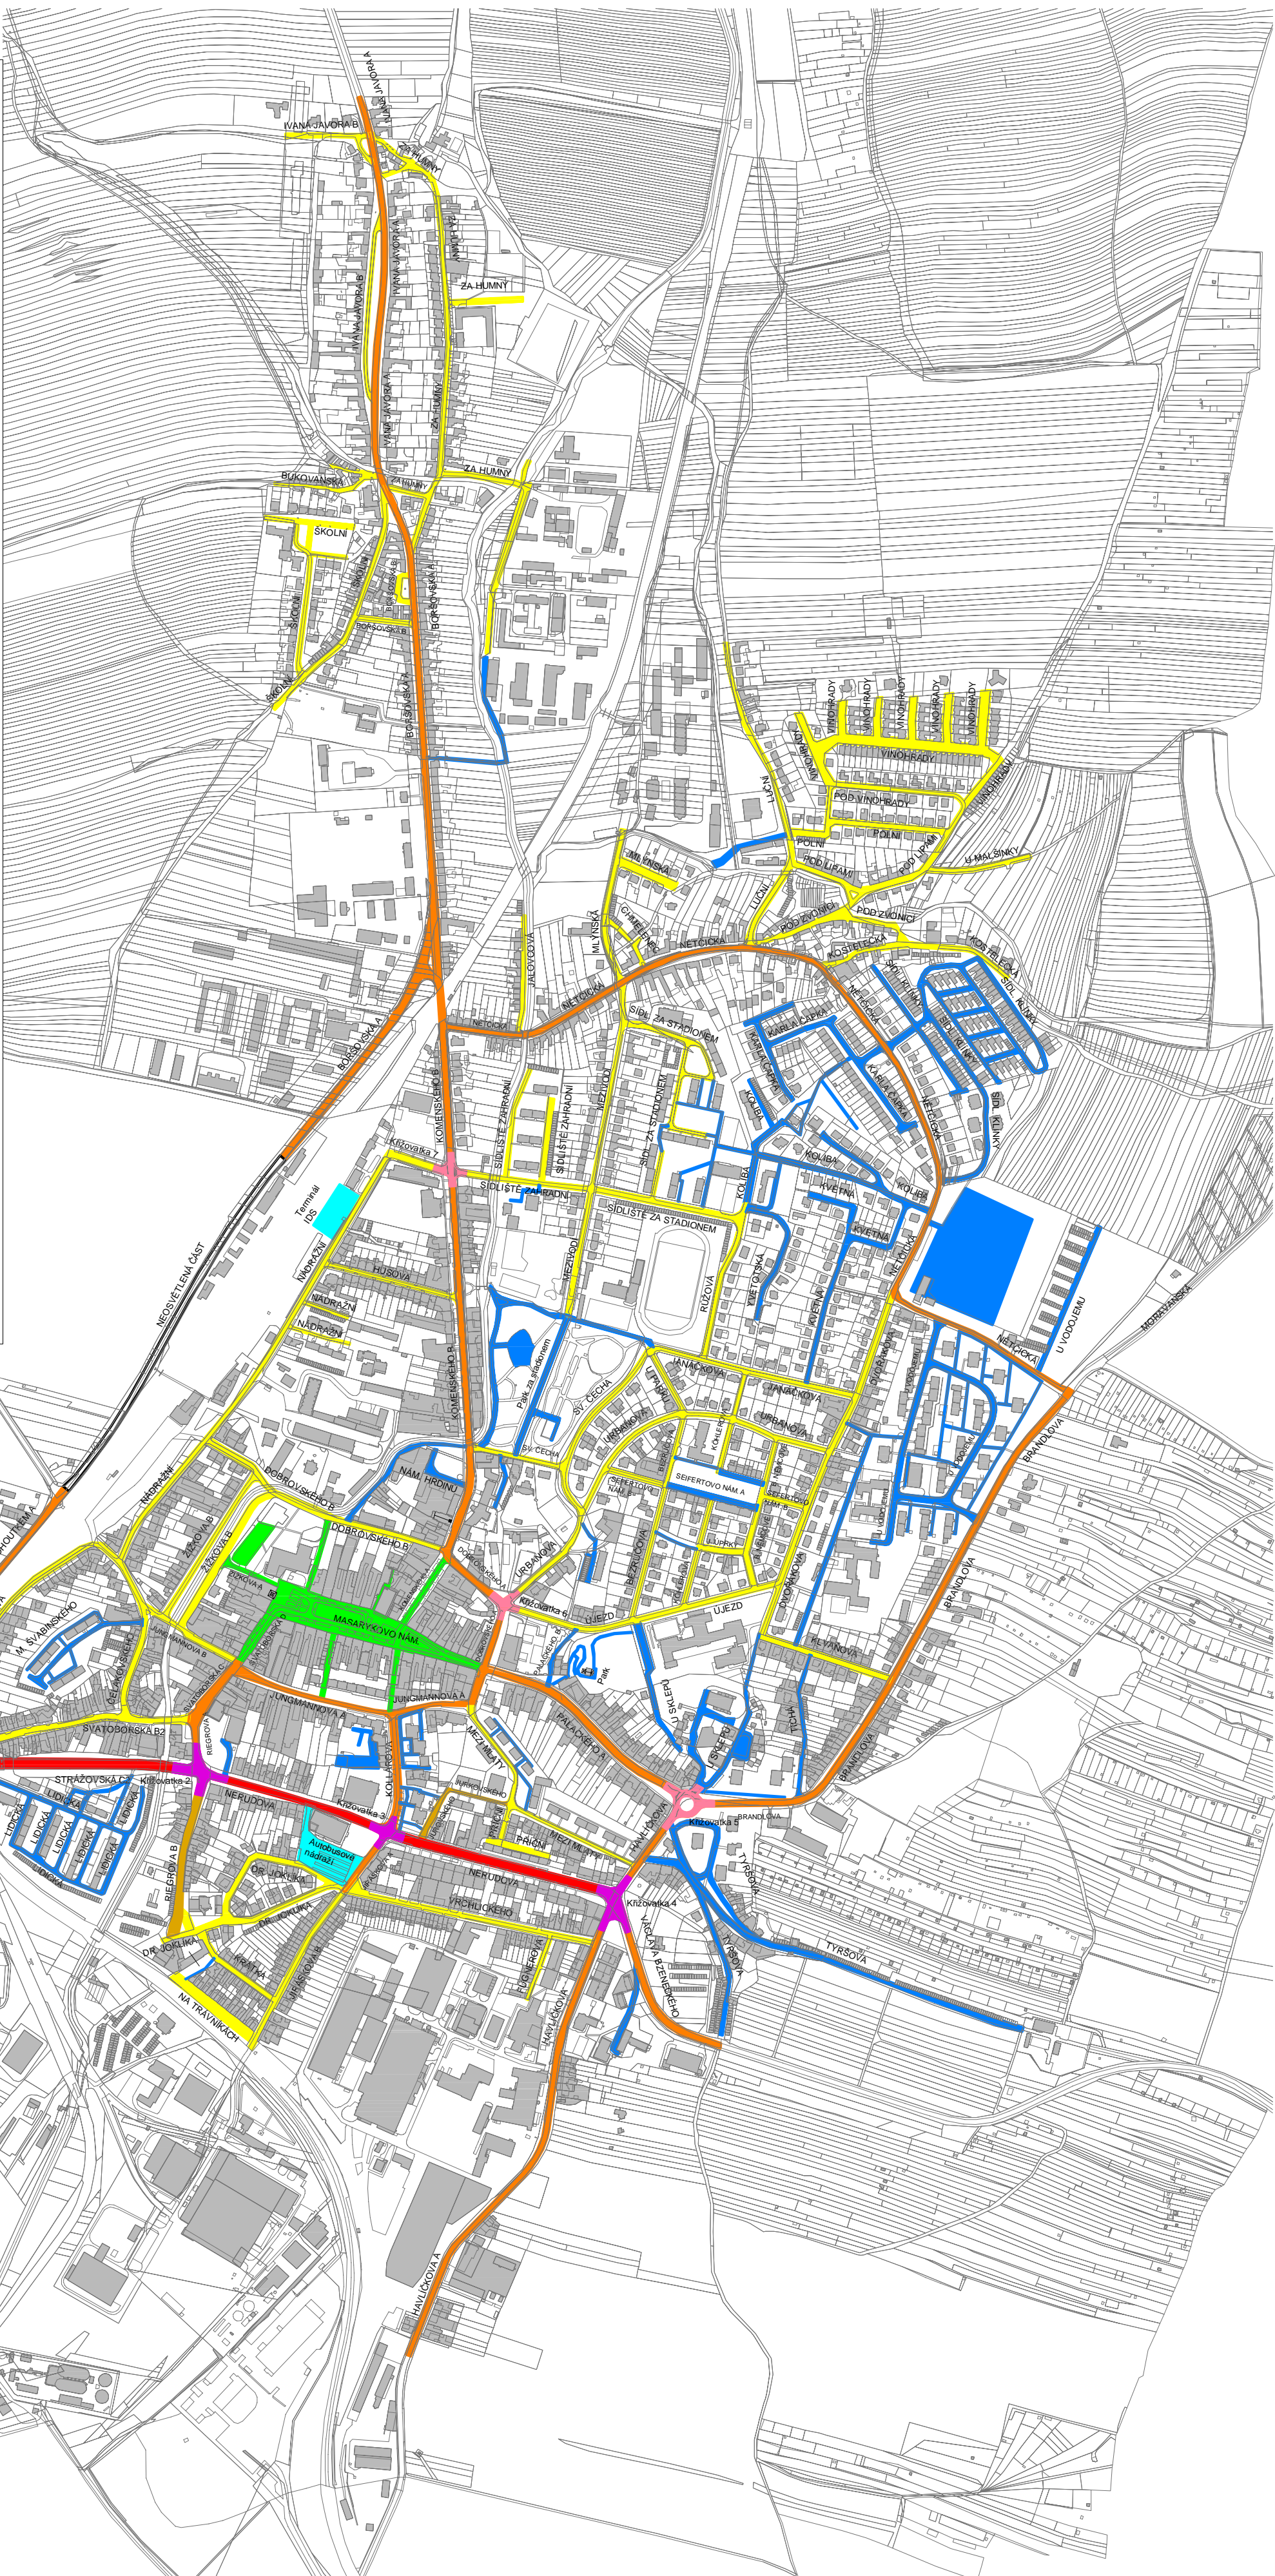


KONCEPCE VEŘEJNÉHO OSVĚTLENÍ MĚSTA KYJOV - ZÁKLADNÍ PLÁN VO DOPRAVNĚ BEZPEČNOSTNÍ ČÁST

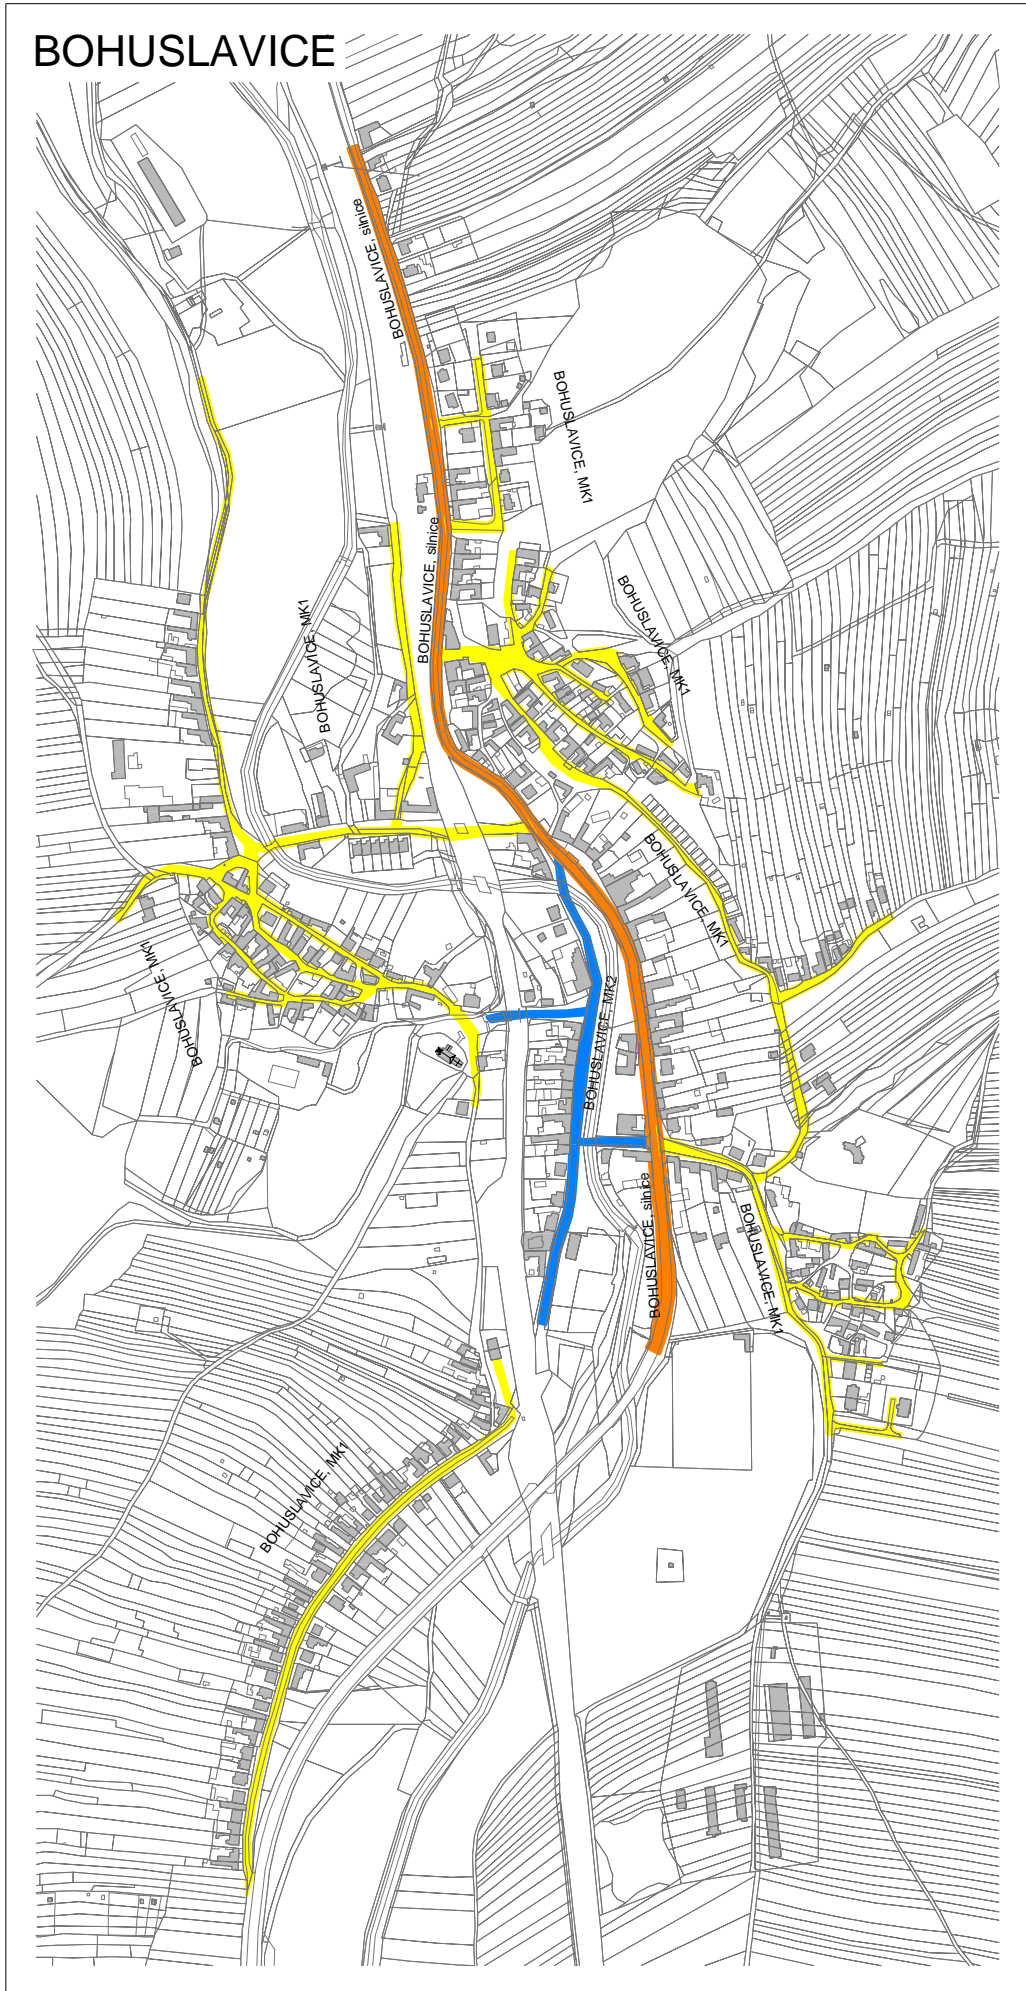

- LEGENDA**
TRÍDY OSVĚTLENÍ
- M3
 - M4
 - M5
 - M6
 - C2
 - C3
 - C4
 - P2
 - P4