









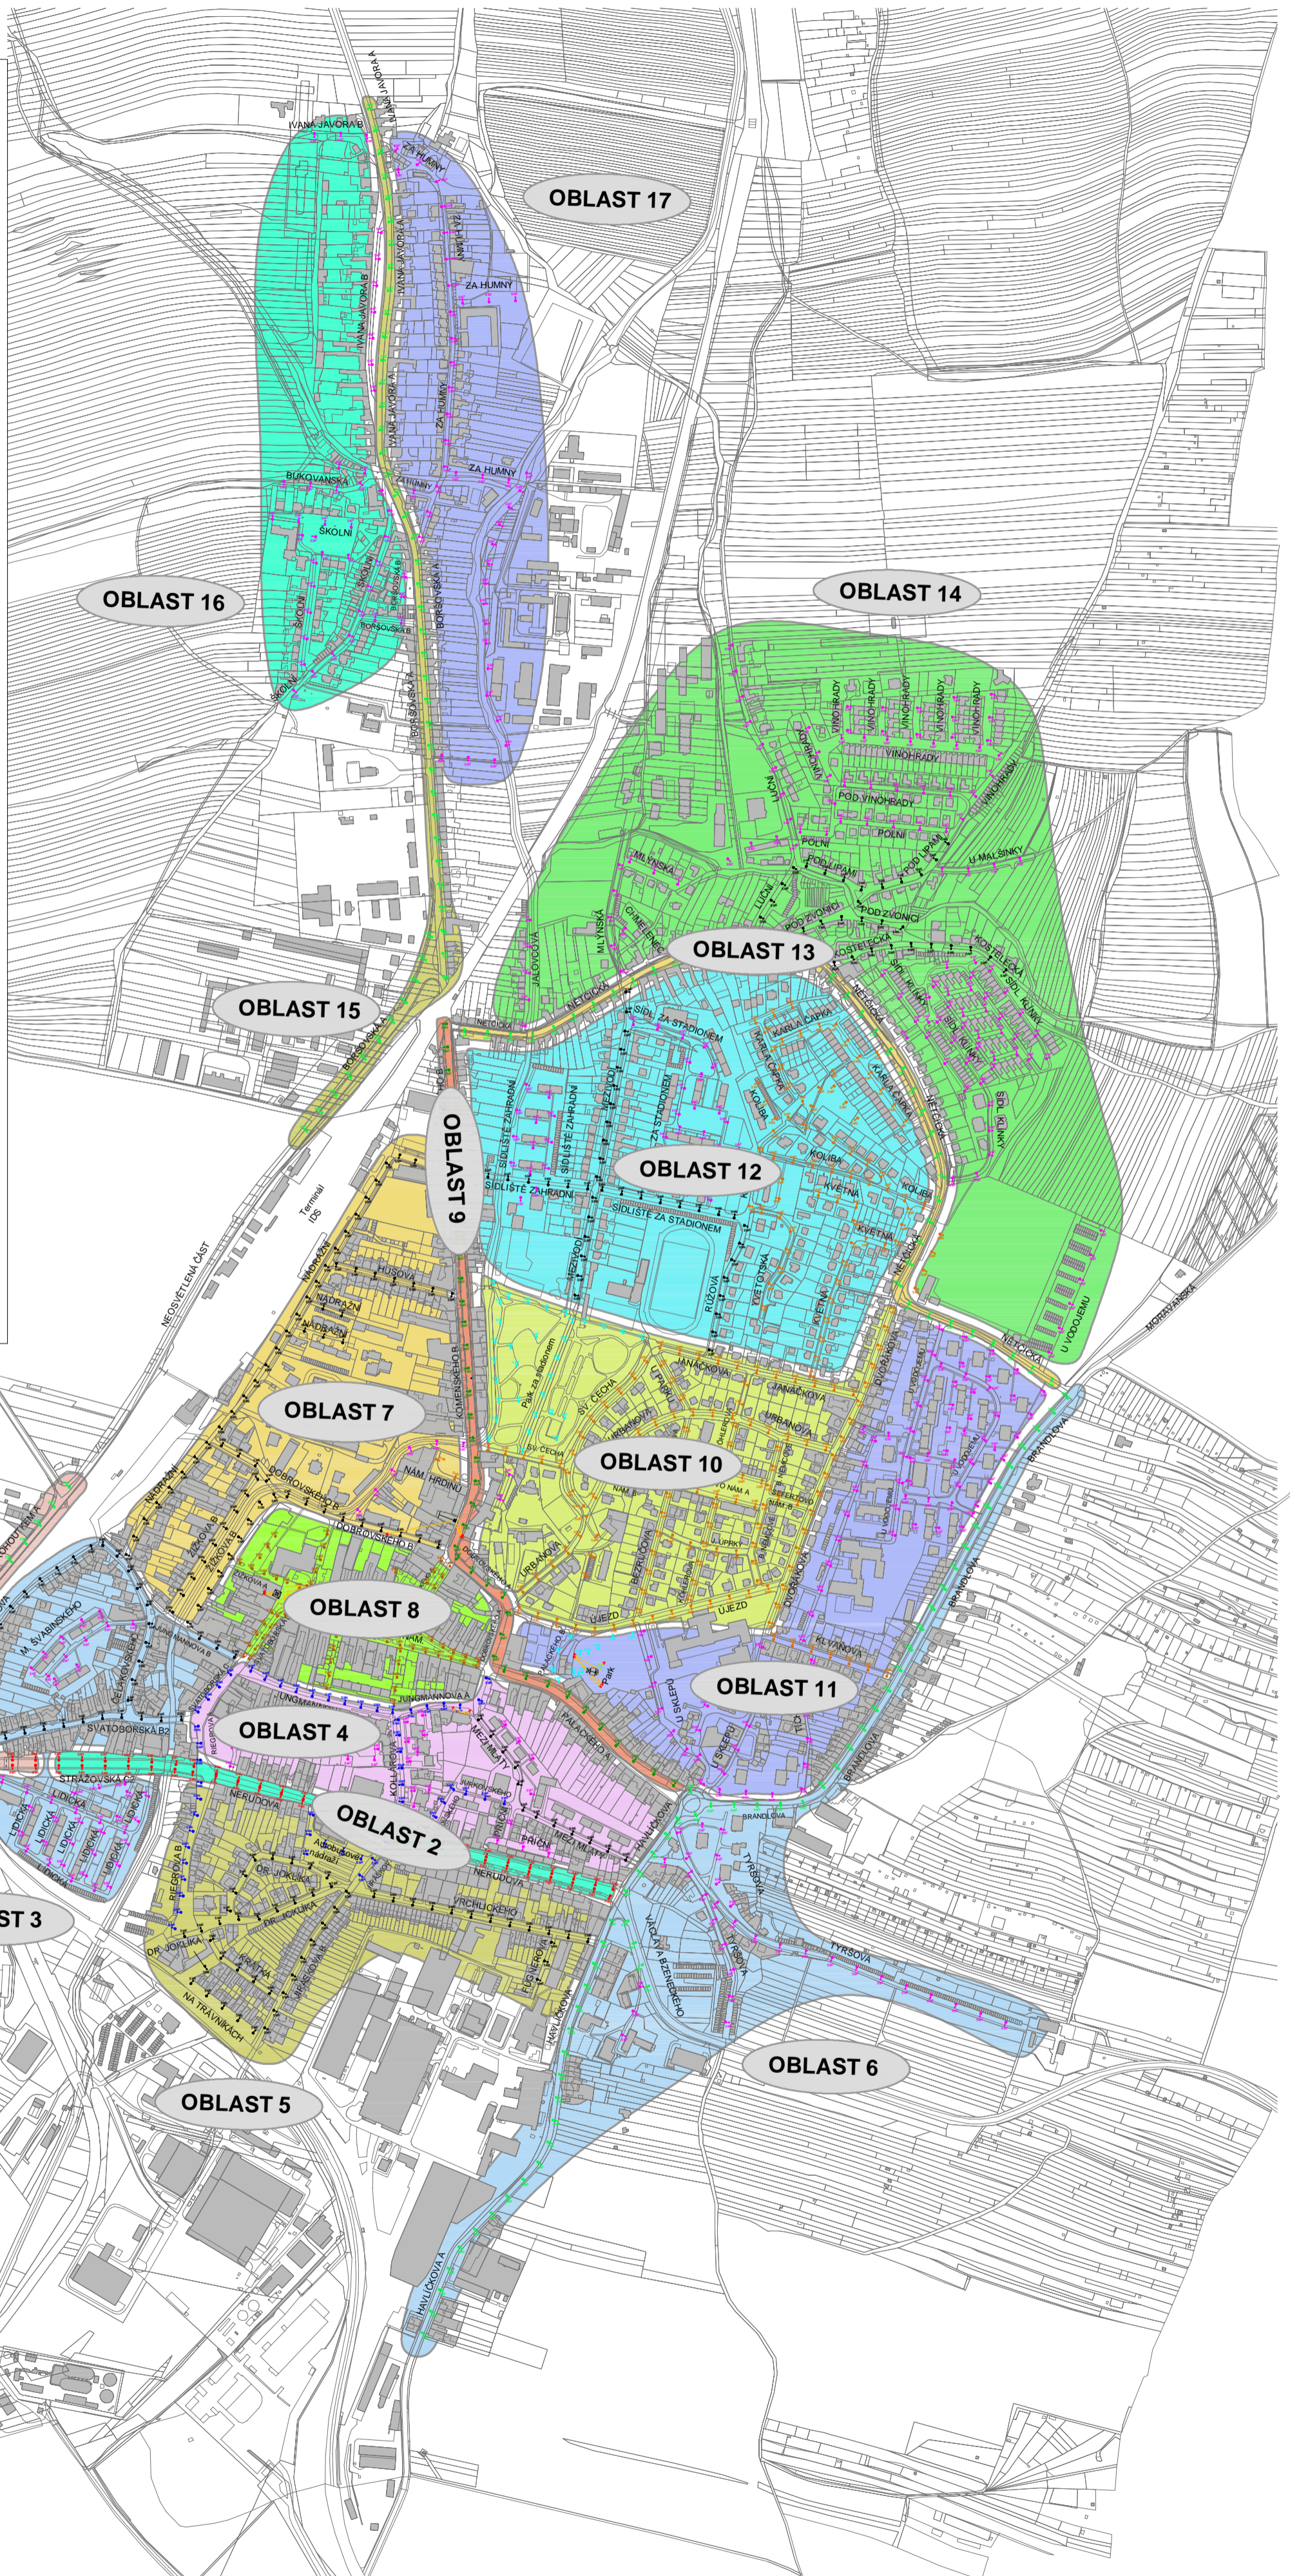

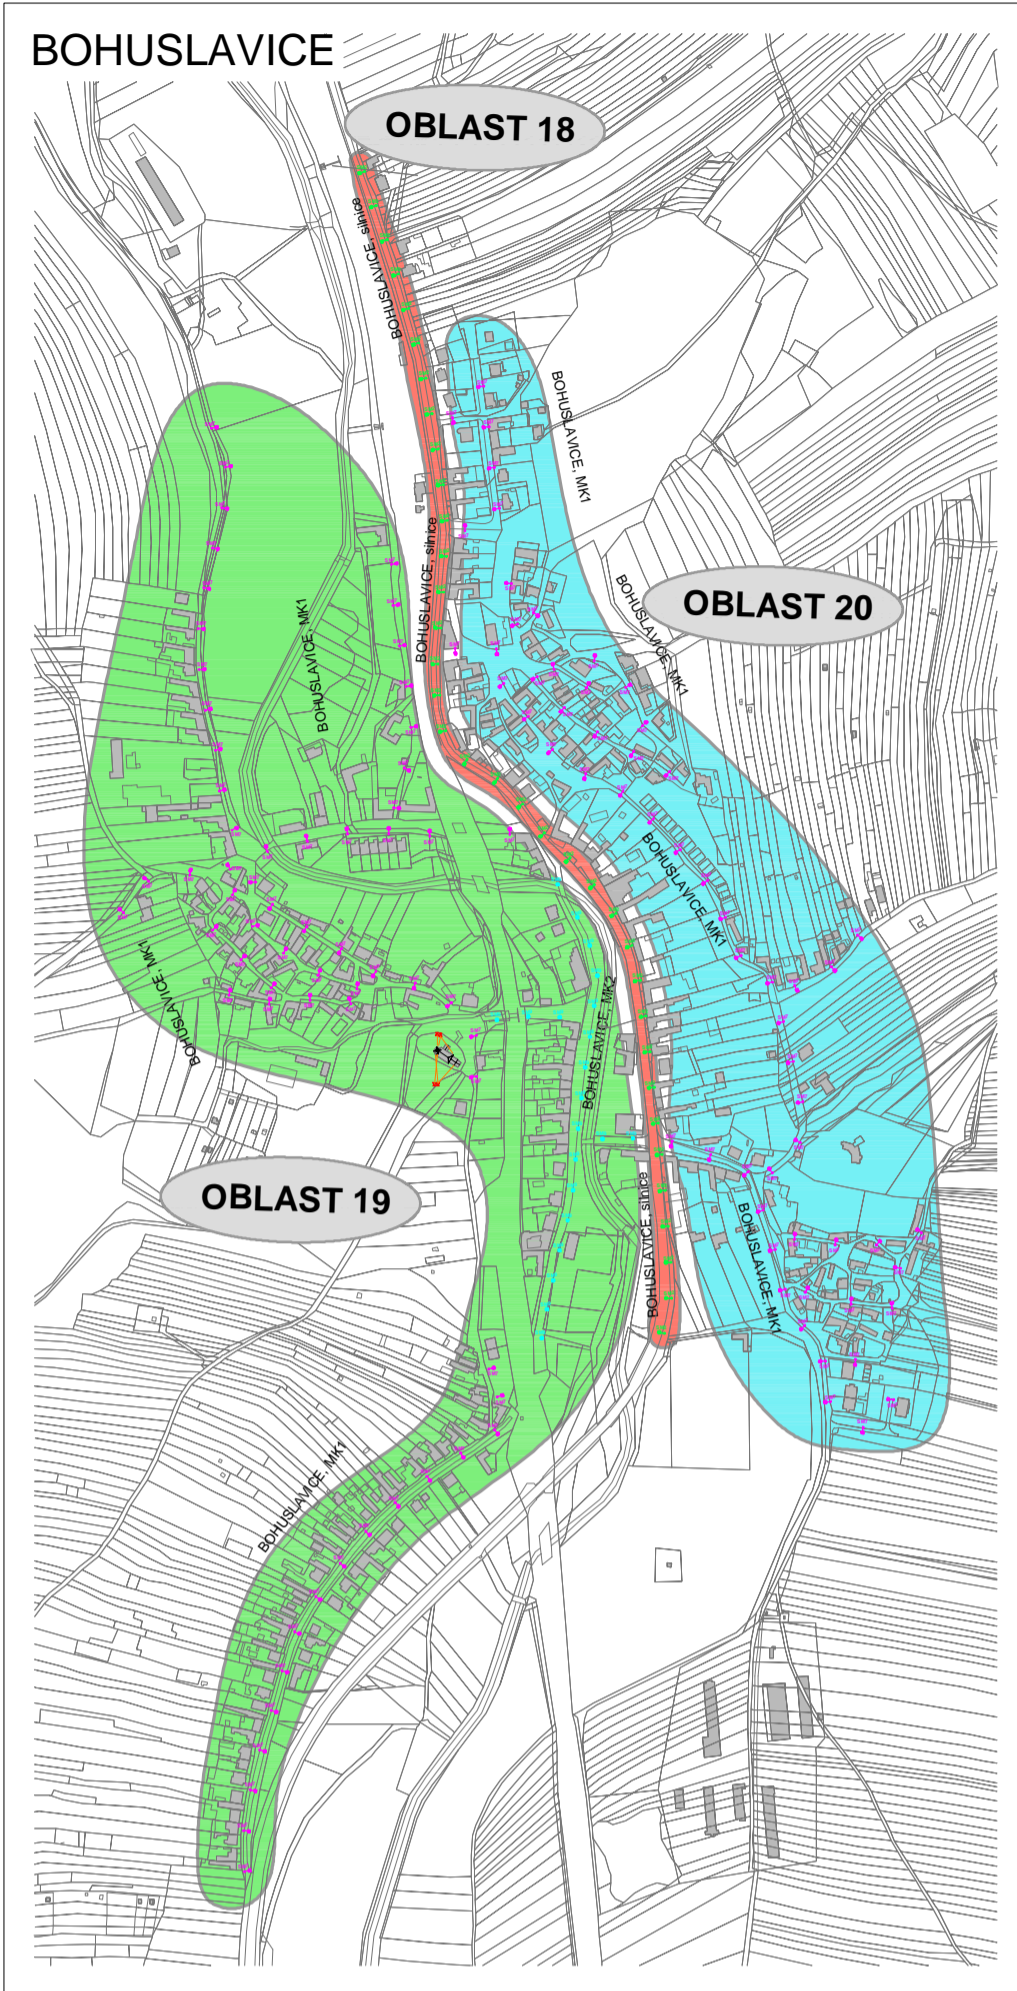

KONCEPCE VEŘEJNÉHO OSVĚTLENÍ MĚSTA KYJOV - PLÁN OBNOVY VO NOVÁ SOUSTAVA VEŘEJNÉHO OSVĚTLENÍ



- LEGENDA:**
-  světelné místo SM1, 92 ks
 -  světelné místo SM2, 221 ks
 -  světelné místo SM3, 41 ks
 -  světelné místo SM4, 57 ks
 -  světelné místo SM5, 238 ks
 -  světelné místo SM6, 281 ks
 -  světelné místo SM7, 541 ks
 -  světelné místo SM8, 78 ks
 -  světelné místo SM9, 66 ks
 -  světelné místo AO, 22 ks