


# KOORDINAČNÍ SITUAČNÍ VÝKRES - úprava sdělovacích kabelů

## M 1:500

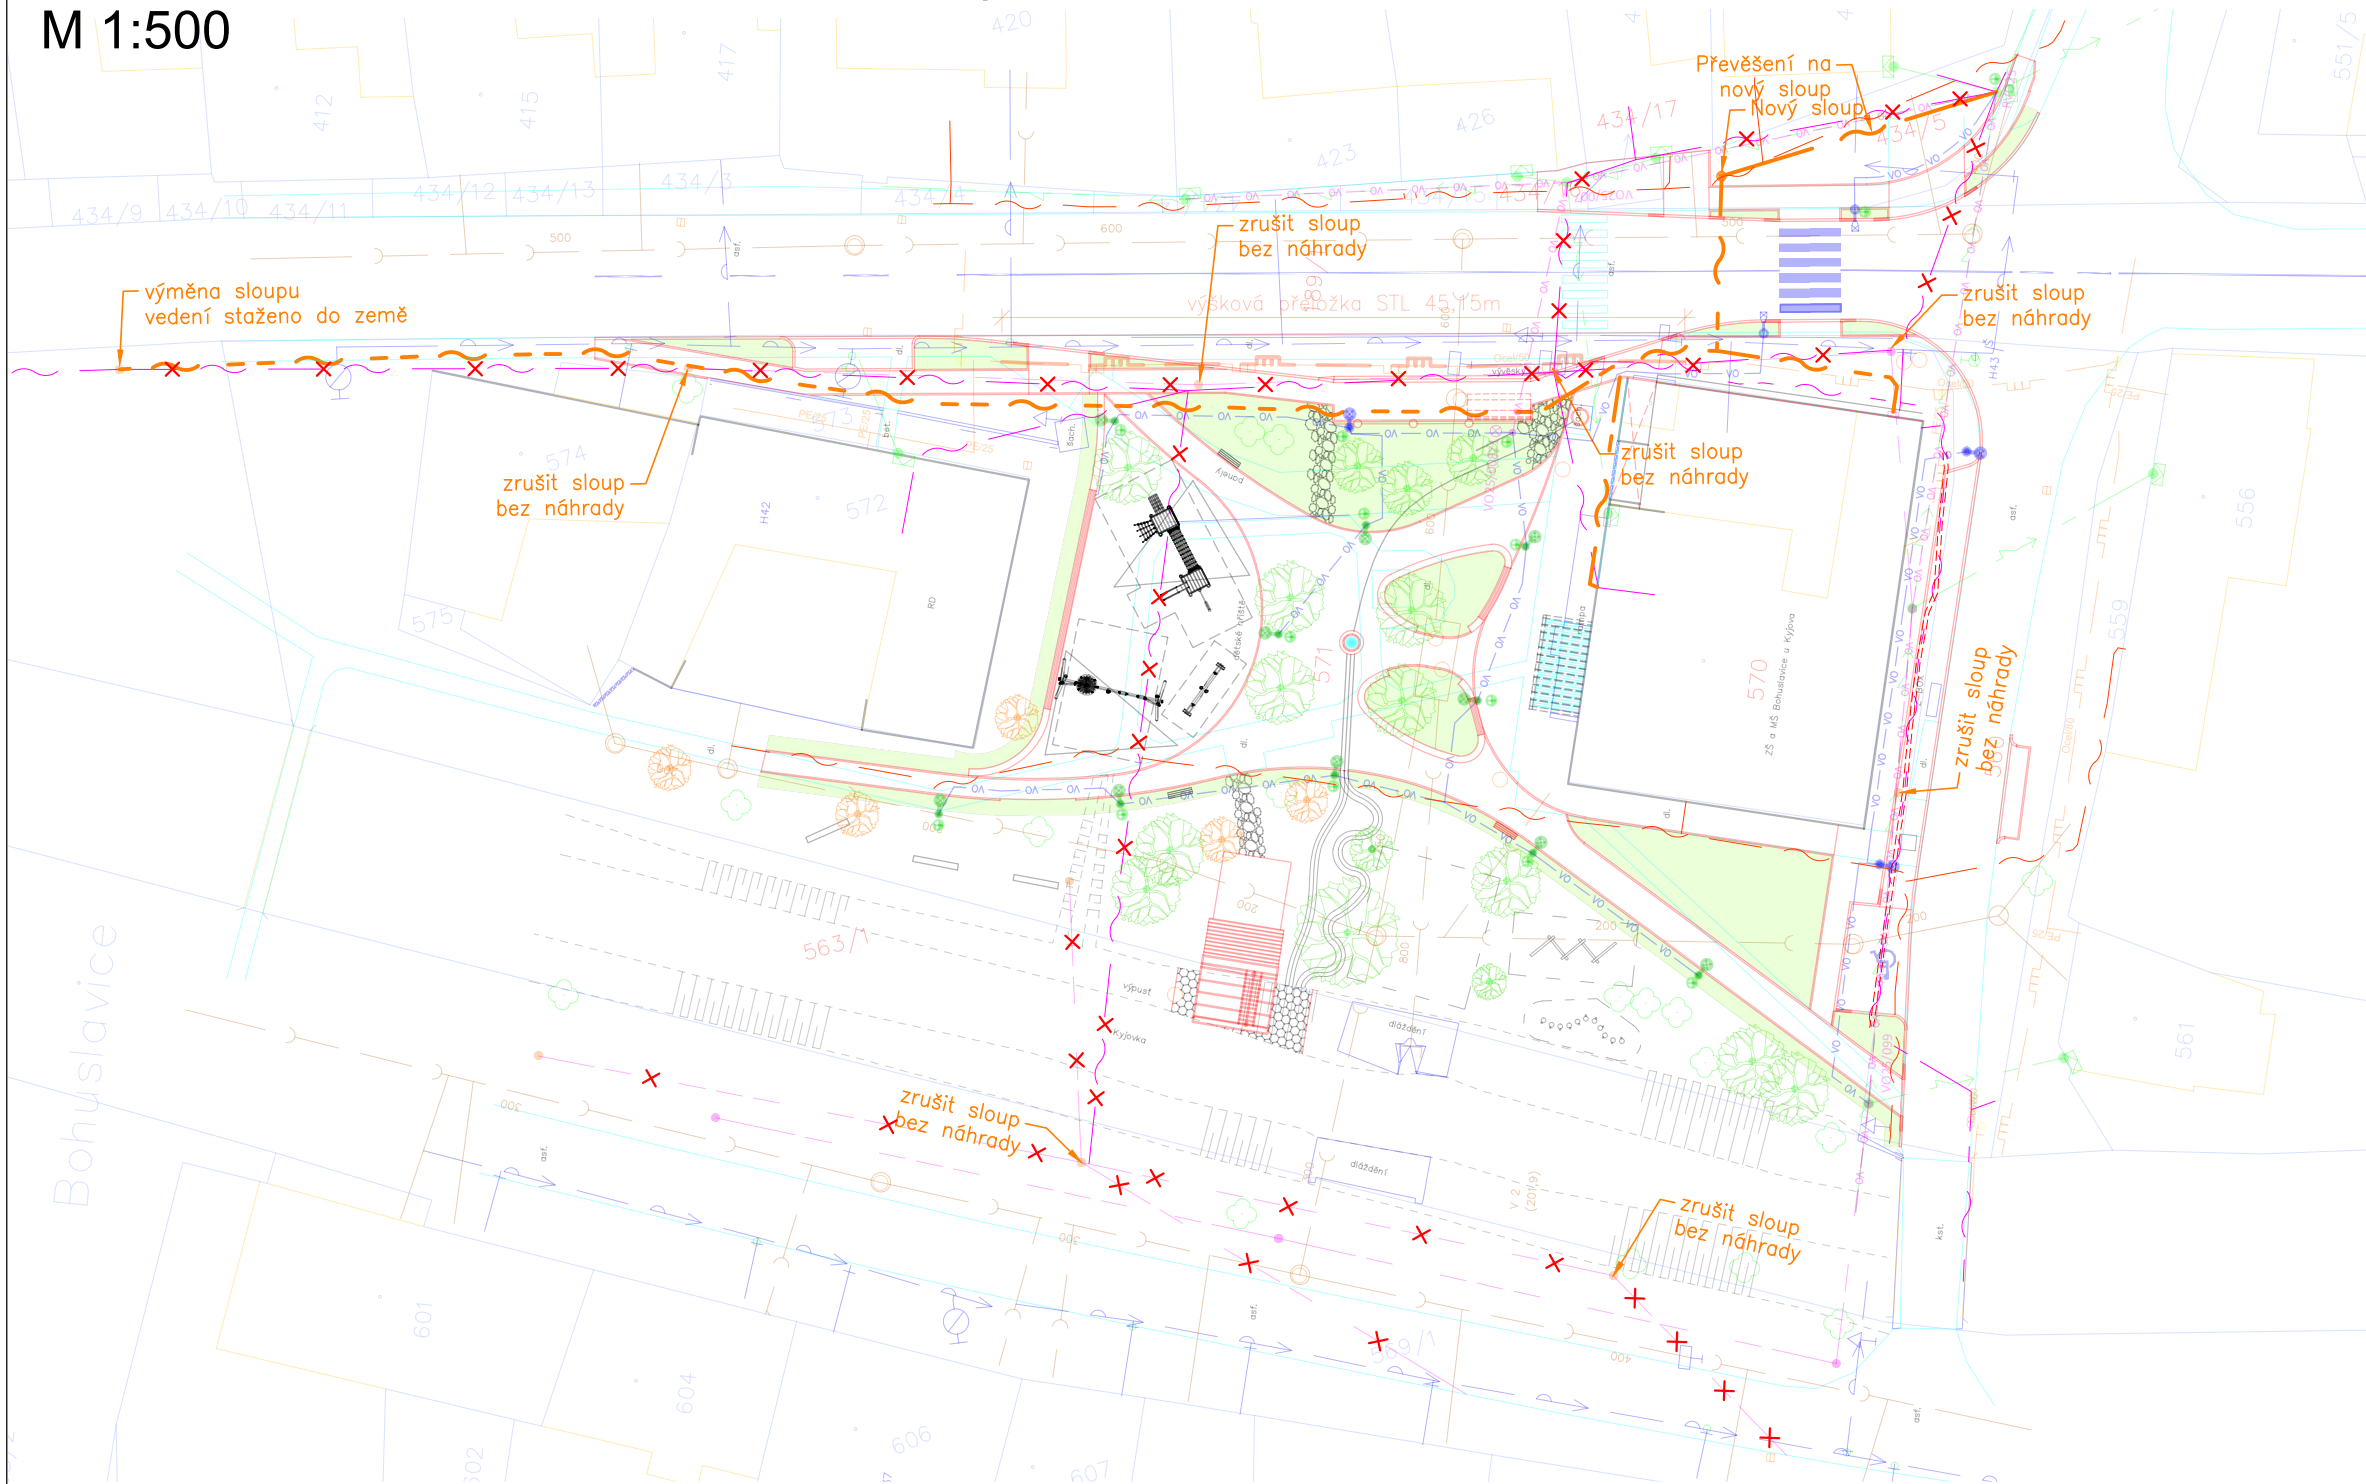

### LEGENDA SÍTÍ - stávající

- VEDENÍ NN VZDUŠNÉ
- SDĚLOVACÍ KABEL podzemní Cetin
- SDĚLOVACÍ KABEL nadzemní Cetin
- SDĚLOVACÍ KABEL nadz. rušený
- SDĚLOVACÍ KABEL podzemní Nej.cz
- VODOVOD
- KANALIZACE
- PLYNOVOD STL
- KABEL VO stávající

### LEGENDA SÍTÍ - navržené

- SDĚL. KABEL PODZEMNÍ—navržená přeložka
- SDĚL. KABEL NADZEMNÍ—navržená přeložka
- KABEL VO nový
- Výšková přeložka STL

Souřadnicový systém: S-JTSK, Výškový systém: Bpv

VYPRACOVAL A KRESLIL : Ing. Petr Škrobáček		ZODP. PROJEKTANT : Ing. Peter Štefančík		<b>PROJEKCE DS</b> Na Výhoně 3223, 69501 Hodonín IČ : 028 464 71, tel. 724152275 e-mail: projekce.ds@email.cz
STAVEBNÍ ÚŘAD : Kyjov	MÍSTO STAVBY : Bohuslavice u Kyjova	INVESTOR : Město Kyjov, Masarykovo nám. 30/1, 69701 Kyjov		
AKCE : <b>KYJOV - Revitalizace veřejného prostranství před ZŠ Bohuslavice</b>				STUPEŇ : DUSP
PŘÍLOHA : KOORDINAČNÍ SITUAČNÍ VÝKRES - úprava sdělovacích kabelů				DATUM : 07/2023
				FORMÁT : 2x A4
				MĚŘÍTKO : 1:500
				PŘÍLOHA č. <b>C.3.1</b>
				PARÉ č.

ZAKRESLENÍ INŽENÝRSKÝCH SÍTÍ JE POUZE ORIENTAČNÍ A NESLOUŽÍ JAKO JEJICH VYTÝČOVACÍ VÝKRES, PŘED ZAHÁJENÍM STAVEBNÍCH PRACÍ MUSÍ INVESTOR ZAJISTIT JEJICH VYTÝČENÍ A OZNAČENÍ SE SPRÁVCI SÍTÍ