



ÚZEMNÍ PLÁN SOBŮLKY

B-2 VYMEZENÍ OCHRANNÝCH PÁSEM POHLEDOVÝCH
HORIZONTŮ A VIZUÁLNĚ CITLIVÝCH POHLEDOVÝCH HORIZONTŮ

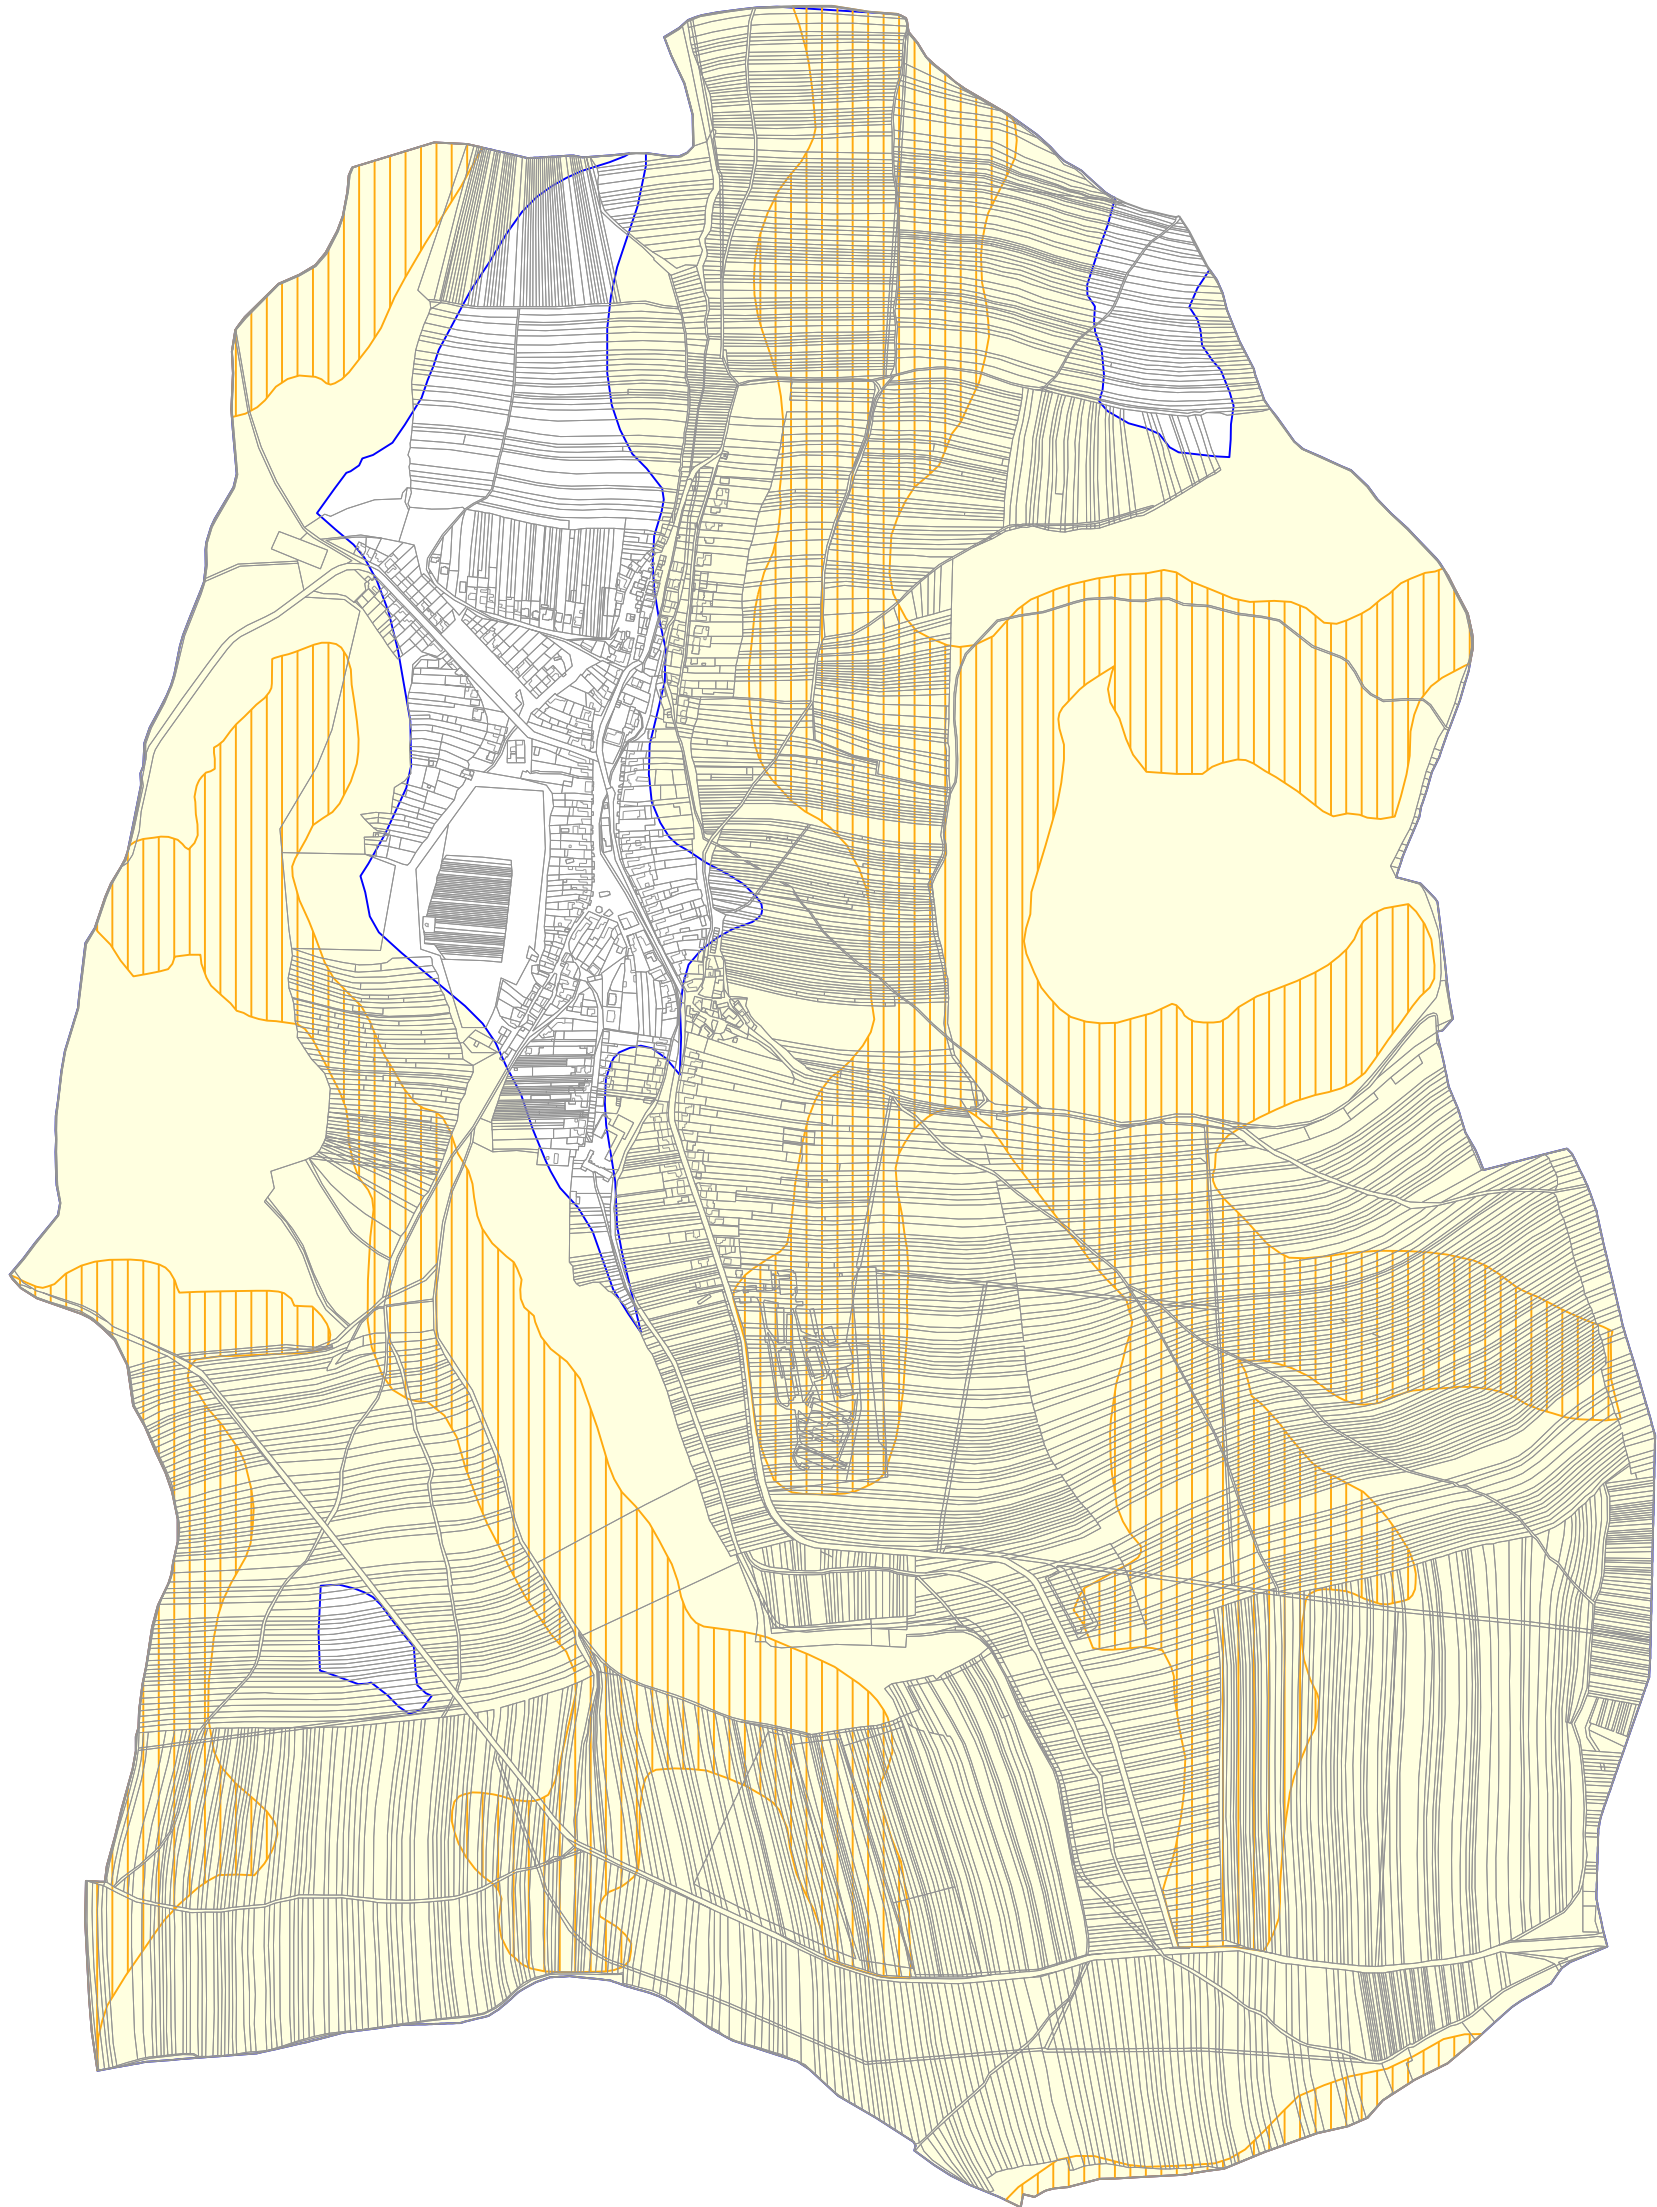

LEGENDA

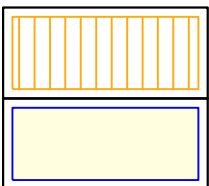

OCHRANNÁ PÁSMATA VÝZNAMNÝCH POHLEDOVÝCH
HORIZONTŮ PŘI ZADANÉ VÝŠCE 3 m

VIZUÁLNĚ CITLIVÉ POHLEDOVÉ HORIZONTY PŘI ZADANÉ VÝŠCE 20 m