


ÚZEMNÍ PLÁN SOBŮLKY

A-2 VYMEZENÍ KRAJINNÝCH ZÓN

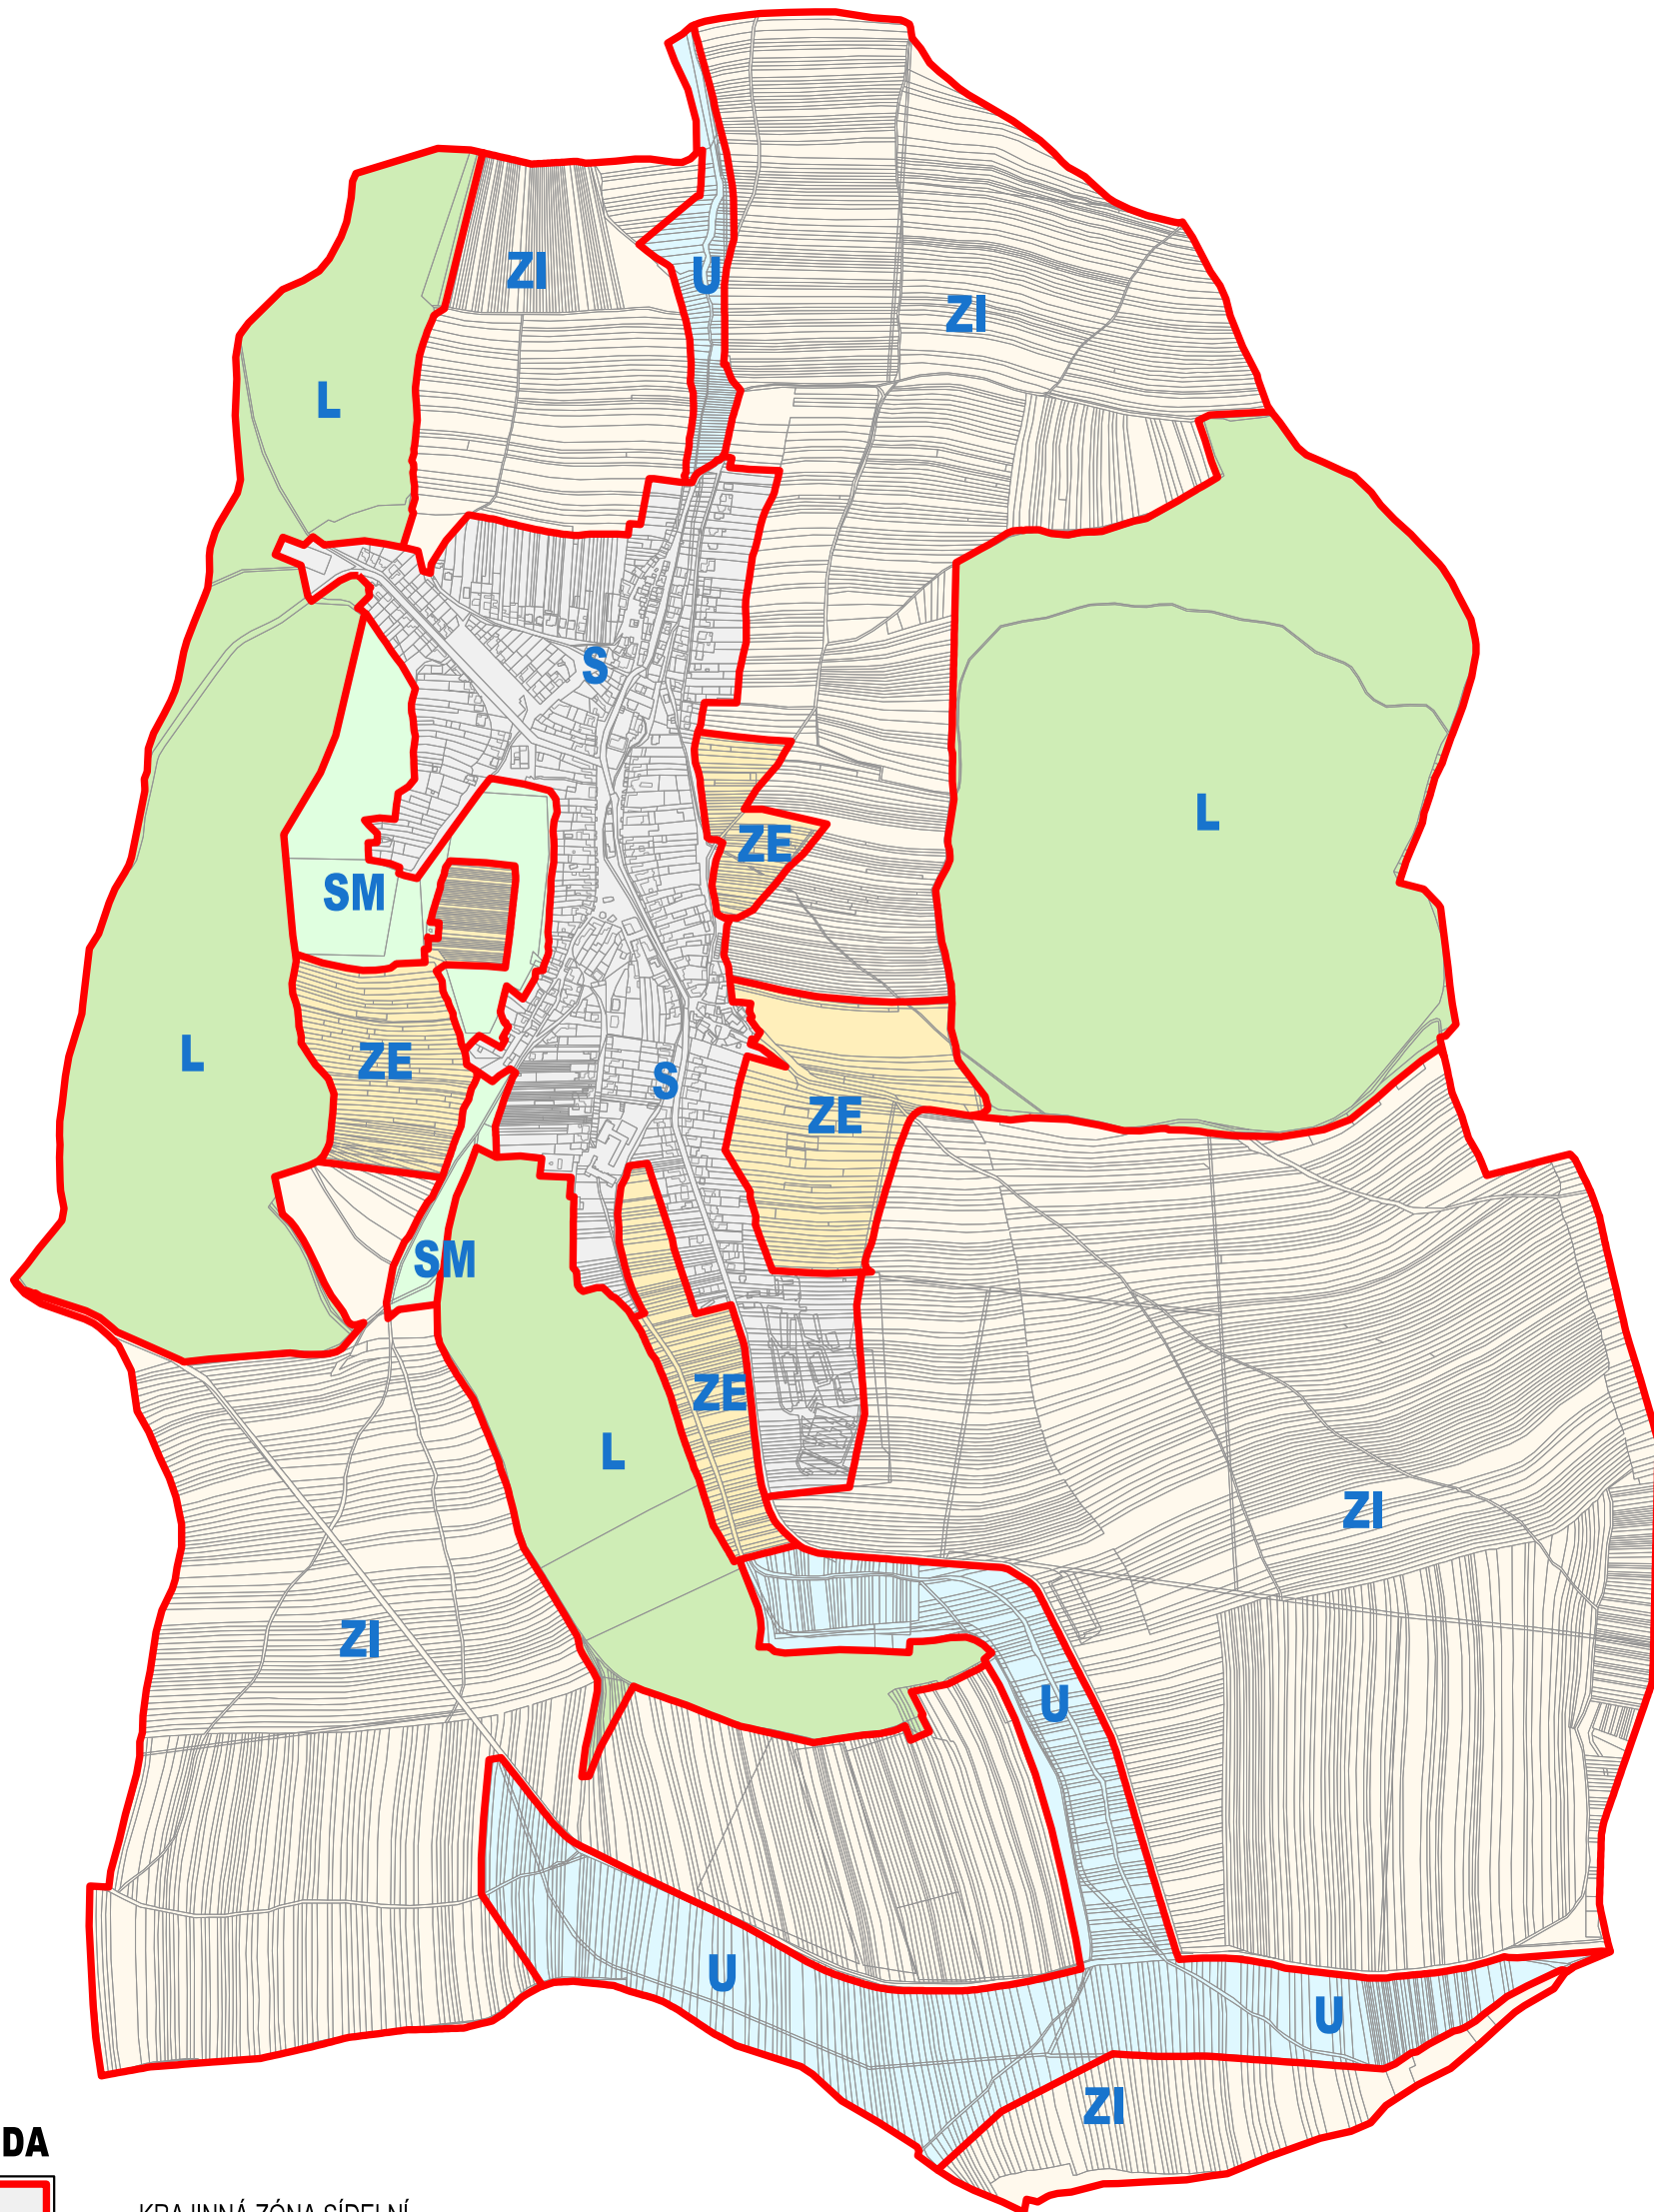

LEGENDA

S
ZE
ZI
SM
L
U

KRAJINNÁ ZÓNA SÍDELNÍ

KRAJINNÁ ZÓNA ZEMĚDĚLSKÁ EXTENZIVNÍ

KRAJINNÁ ZÓNA ZEMĚDĚLSKÁ INTENZIVNÍ

KRAJINNÁ ZÓNA SMÍŠENÁ

KRAJINNÁ ZÓNA LESNÍ

KRAJINNÁ ZÓNA ÚDOLNÍ