


PLOCHY A KORIDORY VEREJNĚ PROSPĚŠNÝCH STAVEB A OPATŘENÍ



VEREJNĚ PROSPĚŠNÉ OPATŘENÍ  
 ÚSES, REVITALIZACE TOKŮ

T IDENTIFIKAČNÍ KÓD VPS, VPO

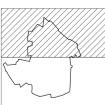

Z Á Z N A M O Ú Č I N N O S T I	
Střední orgán, který poslední změnu vydal:	Zastupitelstvo obce Mladá Boleslav
Plánovací číslo poslední změny:	1.1
Datum nabylí účinnosti:	.....
Pořizovatel:	Úřední razítko:
Městský úřad Kyjov Odbor územního rozvoje a územního plánování	.....
Ing. Kamila Zlátková vedoucí oddělení územního plánování	Podpis: .....

ÚZEMNÍ PLÁN MILOTICE ÚPLNĚ ZNĚNÍ PO ZMĚNĚ Č. 1.1 VEREJNĚ PROSPĚŠNÉ STAVBY, ASANACE			
datum	září 2025	měřítko	1 : 5 000
Ing. arch. Barbora Jenčková	POŘIZOVATEL: MÚJ Kyjov	<b>1c</b>	

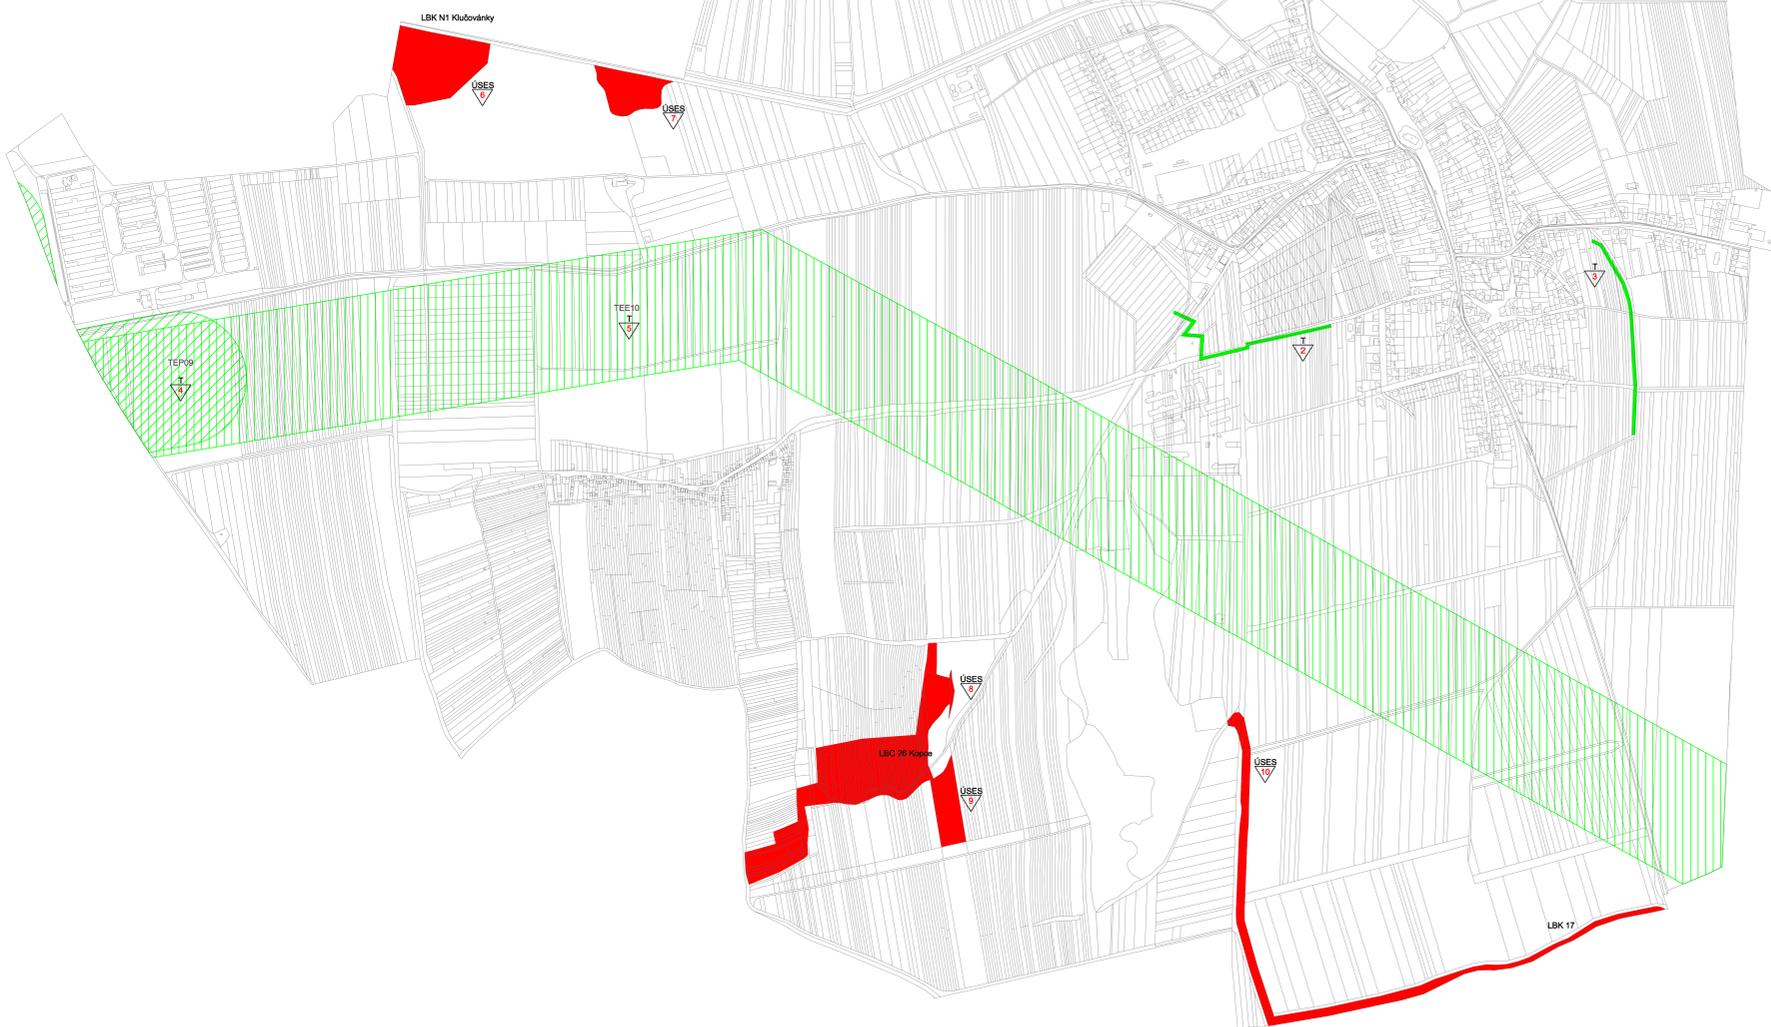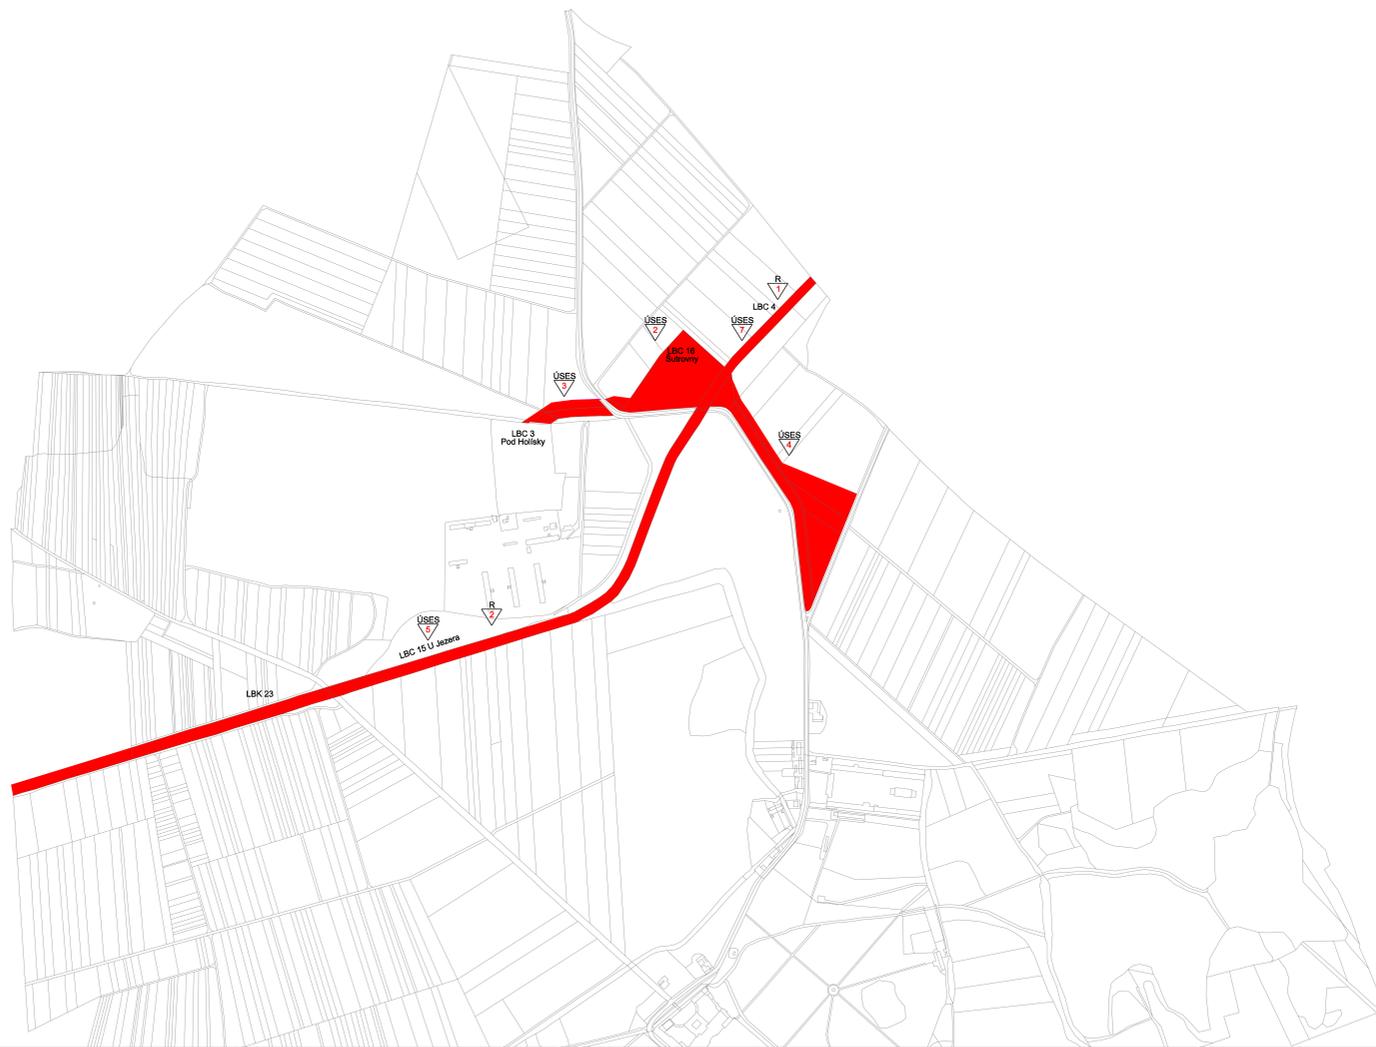

PLOCHY A KORIDORY VEREJNĚ PROSPĚŠNÝCH STAVEB A OPATŘENÍ

VEREJNĚ PROSPĚŠNÉ STAVBY  
 VEREJNÁ INFRASTRUKTURA

T - KORIDORY PRO TECHNICKOU INFRASTRUKTURU

VEREJNĚ PROSPĚŠNÉ OPATŘENÍ  
 ÚSES, REVITALIZACE TOKŮ

T IDENTIFIKAČNÍ KÓD VPS, VPO

Z Á Z N A M O Ú Č I N N O S T I	
Střední orgán, který poslední změnu vydal:	Zastupitelstvo obce Mladá Boleslav
Plánovací číslo poslední změny:	1.1
Datum nabylí účinnosti:	.....
Pořizovatel:	Úřední razítko:
Městský úřad Kyjov Odbor územního rozvoje a územního plánování	.....
Ing. Kamila Zlátková vedoucí oddělení územního plánování	Podpis: .....



ÚZEMNÍ PLÁN MILOTICE ÚPLNĚ ZNĚNÍ PO ZMĚNĚ Č. 1.1 VEREJNĚ PROSPĚŠNÉ STAVBY, ASANACE			
datum	září 2025	měřítko	1 : 5 000
Ing. arch. Barbora Jenčková	POŘIZOVATEL: MÚJ Kyjov	<b>1c</b>	