


# KOORDINAČNÍ SITUAČNÍ VÝKRES

M 1 : 500

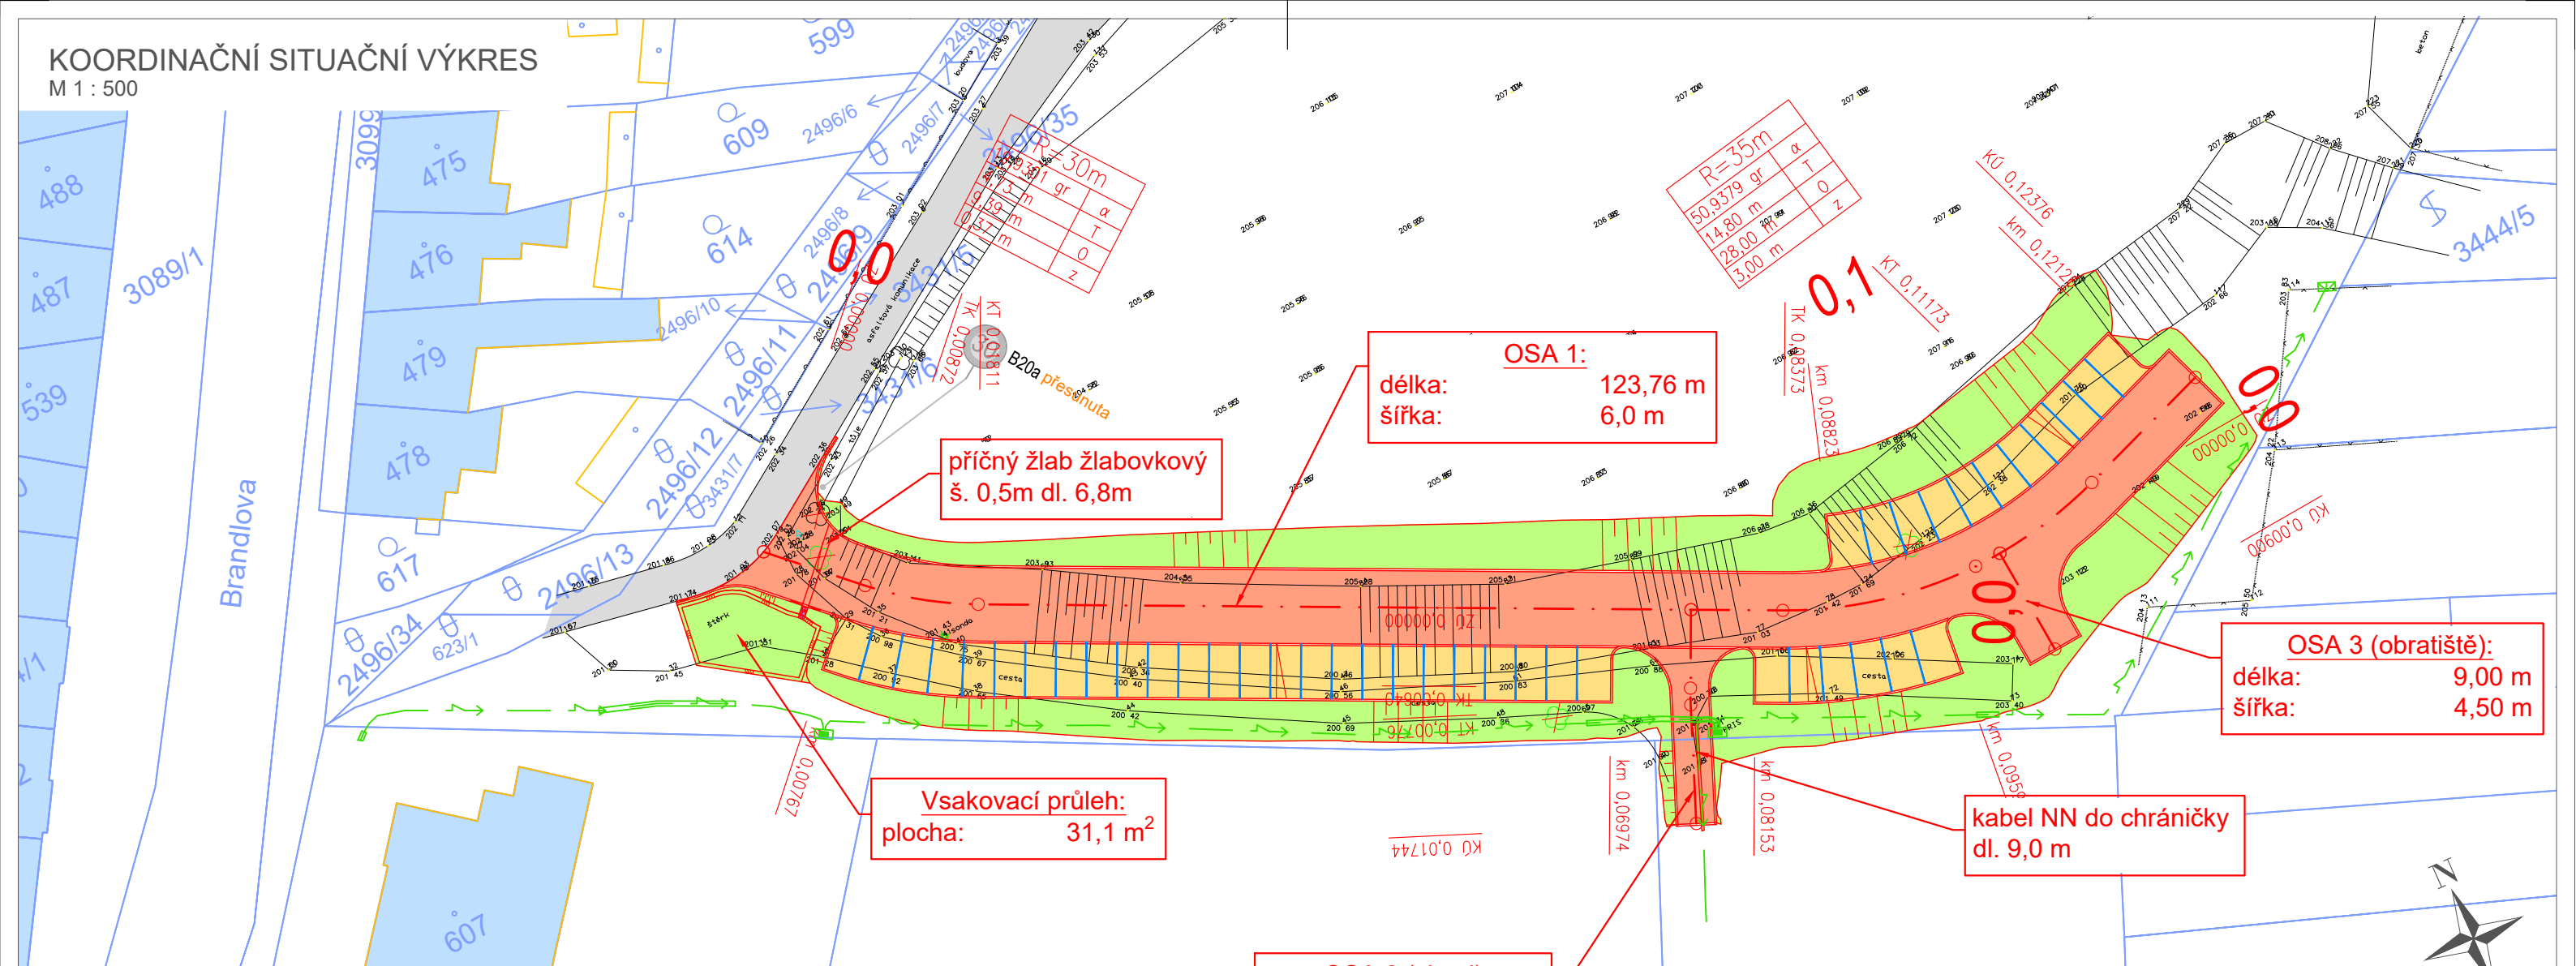

## LEGENDA ČAR A SYMBOLŮ:

- STÁVAJÍCÍ STAV
- KATASTR NEMOVITOSTÍ - HRANICE PARCEL
- KATASTR NEMOVITOSTÍ - VNITŘNÍ KRESBA
- NAVRŽENÝ STAV
- OSA TRASY
- STOPA PŘÍČNÉHO ŘEZU
- STÁVAJÍCÍ STROMY, KEŘE

## LEGENDA POVRCHŮ:

- VOZOVKA - ASFALTOBETON
- PARKOVACÍ STÁNÍ - ZASAKOVACÍ ROŠTY
- ODLÁŽDĚNÍ VYÚSTĚNÍ ŽLABU - DLAŽBA Z LOM. KAMENE
- STÁVAJÍCÍ VOZOVKA
- ZELEŇ

## LEGENDA SÍTÍ:

- NN PODZEMNÍ
- ZAKRESLENÍ INŽENÝRSKÝCH SÍTÍ JE POUZE ORIENTAČNÍ A NESLOUŽÍ JAKO JEJICH VYTYČOVACÍ VÝKRES, PŘED ZAHÁJENÍM STAVEBNÍCH PRACÍ MUSÍ INVESTOR ZAJISTIT JEJICH VYTYČENÍ A OZNAČENÍ SE SPRÁVCI SÍTÍ

## POZNÁMKA:

Celkový počet parkovacích stání: 42  
 Oddělení jednotlivých parkovacích stání V10b bude provedeno dlažbou jiného odstínu (např. červená).

**OSA 1:**  
 délka: 123,76 m  
 šířka: 6,0 m

**příčný žlab žlabkový**  
 š. 0,5m dl. 6,8m

**Vsakovací průleh:**  
 plocha: 31,1 m<sup>2</sup>

**OSA 2 (sjezd):**  
 délka: 17,44 m  
 šířka: 3,00 m

**OSA 3 (obrátiště):**  
 délka: 9,00 m  
 šířka: 4,50 m

**kabel NN do chráničky**  
 dl. 9,0 m

Souřadnicový systém: S - JTSK  
 Výškový systém: B.p.v.

ZHOTOVITEL:  
**Projekce DS s.r.o.**  
 Na Výhoně 3223, 69501 Hodonín  
 IČ : 02846471, tel. 724 152 275  
 e-mail: projekce.ds@email.cz

A.R.:



ZODP. PROJEKTANT:  
 Ing. Peter Štefančík

VYPRACOVAL:  
 Ing. Ondřej Štefančík

INVESTOR:  
**Město Kyjov**  
 Masarykovo nám. 30/1, 69701 Kyjov  
 IČ: 285030

MÍSTO STAVBY:  
 Město Kyjov

KATASTRÁLNÍ ÚZEMÍ:  
 Kyjov [586307]

## AKCE: KYJOV - parkoviště v lokalitě "Polámané"

OBJEKT:	-	STUPEŇ:	DSP	MĚŘÍTKO:	1:500
PŘÍLOHA:	KOORDINAČNÍ SITUAČNÍ VÝKRES	FORMÁT:	2xA4	DATUM:	07/2025
	PŘÍLOHA Č.: C.3				