

STABILIZOVANÉ	NÁVRHOVÉ	ÚZEMNÍ REZERVY

ŘEŠENÉ ÚZEMÍ

KATASTRÁLNÍ ÚZEMÍ

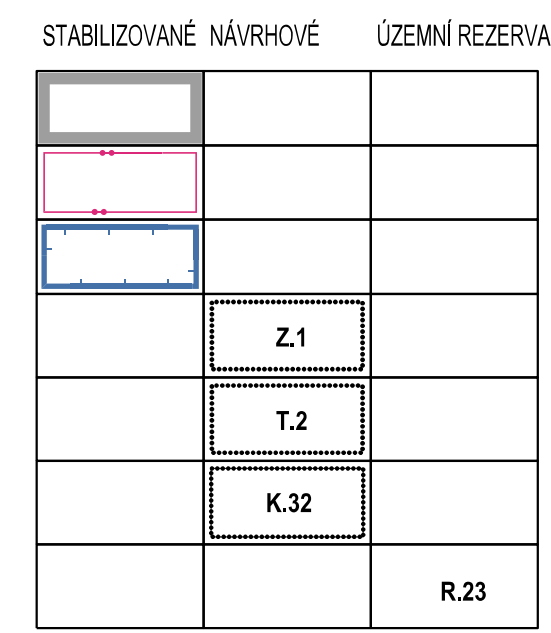
ZASTAVĚNÉ ÚZEMÍ K 15.3.2026

ZASTAVITELNÉ PLOCHY

TRANSFORMAČNÍ PLOCHY

PLOCHY ZMĚN V KRAJINĚ

ÚZEMNÍ REZERVY












PLOCHY S ROZDÍLNÝM ZPŮSOBEM VYUŽITÍ (RZV)

BV	BV	BV	BYDLÉNÍ VENKOVSKÉ
BH			BYDLÉNÍ HROMADNÉ
RH	RH	RH	REKREACE HROMADNÁ
OV			OBČANSKÉ VYBAVENÍ VEŘEJNÉ
	OK		OBČANSKÉ VYBAVENÍ KOMERČNÍ
OS	OS		OBČANSKÉ VYBAVENÍ SPORT
OH			OBČANSKÉ VYBAVENÍ HRBITOVY
PU	PU		VEŘEJNÁ PROSTRANSTVÍ VŠEOBECNÁ
ZZ			ZELEŇ ZAHRADNÍ A SADOVÁ
ZS	ZS		ZELEŇ SÍDELNÍ OSTATNÍ
ZK	ZK		ZELEŇ KRAJINNÁ
ZX			ZELEŇ JINÁ
	SU		SMÍŠENÉ OBYTNÉ VŠEOBECNÉ
SV	SV	SV	SMÍŠENÉ OBYTNÉ VENKOVSKÉ
SX			SMÍŠENÉ OBYTNÉ JINÉ
DS	DS		DOPRAVA SILNICNÍ
DX	DX		DOPRAVA JINÁ
TW			VODNÍ HOSPODÁŘSTVÍ
TE			ENERGETIKA
VD			VÝROBA DROBNÁ A SLUŽBY
VX			VÝROBA A SKLADOVÁNÍ JINÉ
HU			SMÍŠENÉ VÝROBNÍ VŠEOBECNÉ
WT			VODNÍ A VODNÍCH TOKŮ
AU			ZEMĚDĚLSKÉ VŠEOBECNÉ
AX			ZEMĚDĚLSKÉ JINÉ
LU			LESNÍ VŠEOBECNÉ
NU			PŘÍRODNÍ VŠEOBECNÉ
MU			SMÍŠENÉ KRAJINNÉ VŠEOBECNÉ


PŘEKRYVNÁ ZNAČENÍ
ÚZEMNÍ SYSTÉM EKOLOGICKÉ STABILITY

RBK	RBK	
LBC		
LBC	LBC	

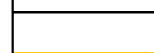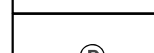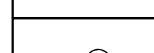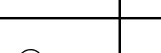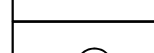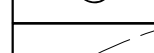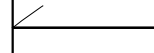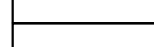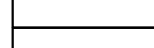		SILNICE III. TŘÍDY
		MÍSTNÍ KOMUNIKACE
		ÚČELOVÉ KOMUNIKACE
		CYKLOTRASY
		CHODNÍKY, PĚŠÍ PROPOJENÍ
		PARKOVIŠTĚ
		GARAŽE
		ZASTÁVKY HROMADNÉ PŘEPRAVY OSOB
		DŮCHÁZKOVÉ VZÁLENOSTI ZASTÁVEK HROMADNÉ DOPRAVY
		ZNÁČENÉ TURISTICKÉ TRASY
		OCHRANNÉ PÁSMO SILNICE III. TŘÍDY
		OCHRANNÉ PÁSMO LETIŠTĚ

DOKUMENTACE PRO SPOLEČNÉ JEDNÁNÍ A VEŘEJNÉ PROJEDNÁNÍ

 Ing. arch. Vladimír Dujka, Kamenná 3858, Zlín 760 01		
Polžovcové: Městský úřad Kájov, Úřad Zbrojního prostředí a územního plánování Obec: Bukovany Ořez: Hodonín Kraj: Jihomoravský	Zak.č.: 08/2023 Číslo: 727/26 Formát: A4 Šířka: 210 mm, výška: 297 mm Datum: 05/2026 Měřítko: 1:500	
ÚZEMNÍ PLÁN BUKOVANY ÚZEMNÍ PLÁN S PRVKY REGULAČNÍHO PLÁNU		
Obsah:	KOORDINAČNÍ VÝKRES Č.v.: B.2-1	

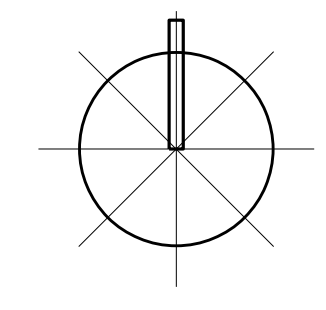

STABILIZOVANÉ	NÁVRHOVÉ	ÚJEMNÍ REZERVA	
			ELEKTRICKÉ VEDENÍ VN 22 kV
			KABEL ELEKTRICKÉHO VEDENÍ VN 22 kV
			ELEKTRICKÁ STANICE (TRAFOSTANICE)
			OCHRANNÉ PÁSMO ELEKTRICKÉHO VEDENÍ VN 22 kV
			VTL PLYNOVOD NAD 40 BARŮ
			VTL PLYNOVOD
			STL PLYNOVOD
			PŘEDÁVACÍ REGULAČNÍ STANICE VTL NAD 40 BARŮ / VTL DO 40 BARŮ
			REGULAČNÍ STANICE PLYNU VTL/STL
			STANICE KATODOVÉ OCHRANY
			OCHRANNÉ PÁSMO VTL PLYNOVODU NAD 40 BARŮ A VTL PLYNOVODU
			BEZPEČNOSTNÍ PÁSMO VTL PLYNOVODU NAD 40 BARŮ A VTL PLYNOVODU
			KATODOVÁ OCHRANA VTL PLYNOVODU NAD 40 BARŮ
			OCHRANNÉ PÁSMO KATODOVÉ OCHRANY VTL PLYNOVODU
			OCHRANNÉ PÁSMO PRODUKTOVODU
			RR TRASA
			DÁLKOVÝ KABEL
			TELEKOMUNIKAČNÍ ŠÍŤ
			ZARÍZENÍ NA TELEKOMUNIKAČNÍ ŠÍŤI

		PRIVÁTNÍ VODOVODNÍ ŘÁD
		ROZVODNÁ VODOVODNÍ SÍŤ
		VODOJEM
		ČERPAČÍ STANICE VODÁRENS
		HRANICE TLAKOVÝCH PÁSEM
		JEDNOTNÁ KANALIZACE
		SPRAŠKOVÁ KANALIZACE
		DEŠŤOVÁ KANALIZACE
		VÝTLAK ODPADNÍCH VOD
		ČIŠTÍRNA ODPADNÍCH VOD
		ČERPAČÍ STANICE ODPADNÍCH VO
		ODLEHOVACÍ KOMORA
		LAPEČ SPLAVLEN
		VÝÚSTNÍ OBJEKT
		ÚZEMÍ EKOLOGICKÝCH RIZIK

			NEMOVITÉ KULTURNÍ PAMÁTKY
			PAMÁTKY MÍSTNÍHO VÝZNAMU
			VÁLEČNÝ HROB
			REGISTROVANÁ ARCHEOLOGICKÁ NALEZIŠTĚ
			ÚZEMÍ ARCHEOLOGICKÉHO ZAJÍMU - CELÉ ŘEŠENÉ ÚZEMÍ
			OCHRANNÉ PÁSMO LESA
			VÝZNAMNÝ KRAJINÝ PRVEK REGISTROVANÝ
			HRANICE PŘÍRODNÍHO PARKU ŽDANICKÝ LES
			SVÁŽNÁ ÚZEMÍ OSTATNÍ
			ODVODNĚNÉ POZEMKŮ - MELIORACE
			VINIČNÍ TRATĚ
			OBJEKT CIVILNÍ OCHRANY
			MÍSTA VÝHLÍDKY
			LINIE HORIZONTU
			PLOCHY VÝZNAMNÉ SE UPRAVLJÚJÍCÍCH HORIZONTŮ - VIZUÁLNĚ OTULIVÉ POROZDÍVACÍ HORIZONTY
			PLOCHY NEVHODNÉ PRO UMÍSTOVÁNÍ OBNOVITELNÝCH ZDROJŮ ENERGIE
			NAVAZUJÍCÍ PRVKY ÚSES - BIOCENTRUM
			NAVAZUJÍCÍ PRVKY ÚSES - BIOKORIDOR

CELÉ SPRÁVNÍ ÚZEMÍ JE ZÁJMOVÝM ÚZEMÍM MINISTERSTVA OBRANY
Z HLEDISKA POVOLOVÁNÍ VYJENOVANÝCH DRUHŮ STAVEB
CELÉ SPRÁVNÍ ÚZEMÍ OBCE JE SITUOVÁNO V OCHRANNÉM PÁSMU LETECKÝCH
ZABEZPEČOVACÍCH ZAŘÍZENÍ MINISTERSTVA OBRANY

ZÁZNAM O ÚČINNOSTI		
VYDAL SPRÁVNÍ ORGÁN:	ZASTUPITELSTVO OBCE BUKOVANY	
DATUM NABÝTÍ ÚČINNOSTI:	MÍSTNÍ ÚŘAD KV. OV. ODBOR ŽIVOTNÍHO PROSTŘEDÍ A ÚZEMLNÍHO PLÁNOVÁNÍ	
PORČIZOVATEL:	OTISK RAŽIŤKA:	
OPRAVNĚNÁ OSOBA PORČIZOVATELE: JMÉNO A PŘÍJMĚNĚ:	ING. KAMILA ZELEŠKOVÁ VEDOUcí ODBĚLENÍ ÚZEMLNÍHO PLÁNOVÁNÍ	
FUNKCE: PODPIS:		

	PROHLÁŠENÉ KULTURNÍ PAMÁTKY
1	SOCHA SV. JANA NEFOMUCKÉHO
	VALEČNÉ HROBY A PIETNÍ MÍSTA
2	POMNÍK OBĚTEM 1. A 2. SV. VÁLKY
3	PAMÁTIKÁ KARLU PEUKÁŇOVY
4	PAMĚTNÍ DESKA PADLÝM ČLENŮM SOKOLA ZA 2. SVĚTOVÉ VÁLKY
	OSTATNÍ PAMÁTKY (PAMÁTKY MÍSTNÍHO VÝZNAMU)
5	KAPLE SV. JANA PAVLA II
6	SOCHA SV. JANA PAVLA II
7	KAPLE SV. FLORIANA
8	KŘÍŽ
9	KŘÍŽ
10	KŘÍŽ
11	KŘÍŽ
12	KŘÍŽ
13	KŘÍŽ
14	SOCHA SV. URBANA