



ÚZEMNÍ PLÁN SOBŮLKY

B-1 LIMITUJÍCÍ A OMEZUJÍCÍ FAKTORY

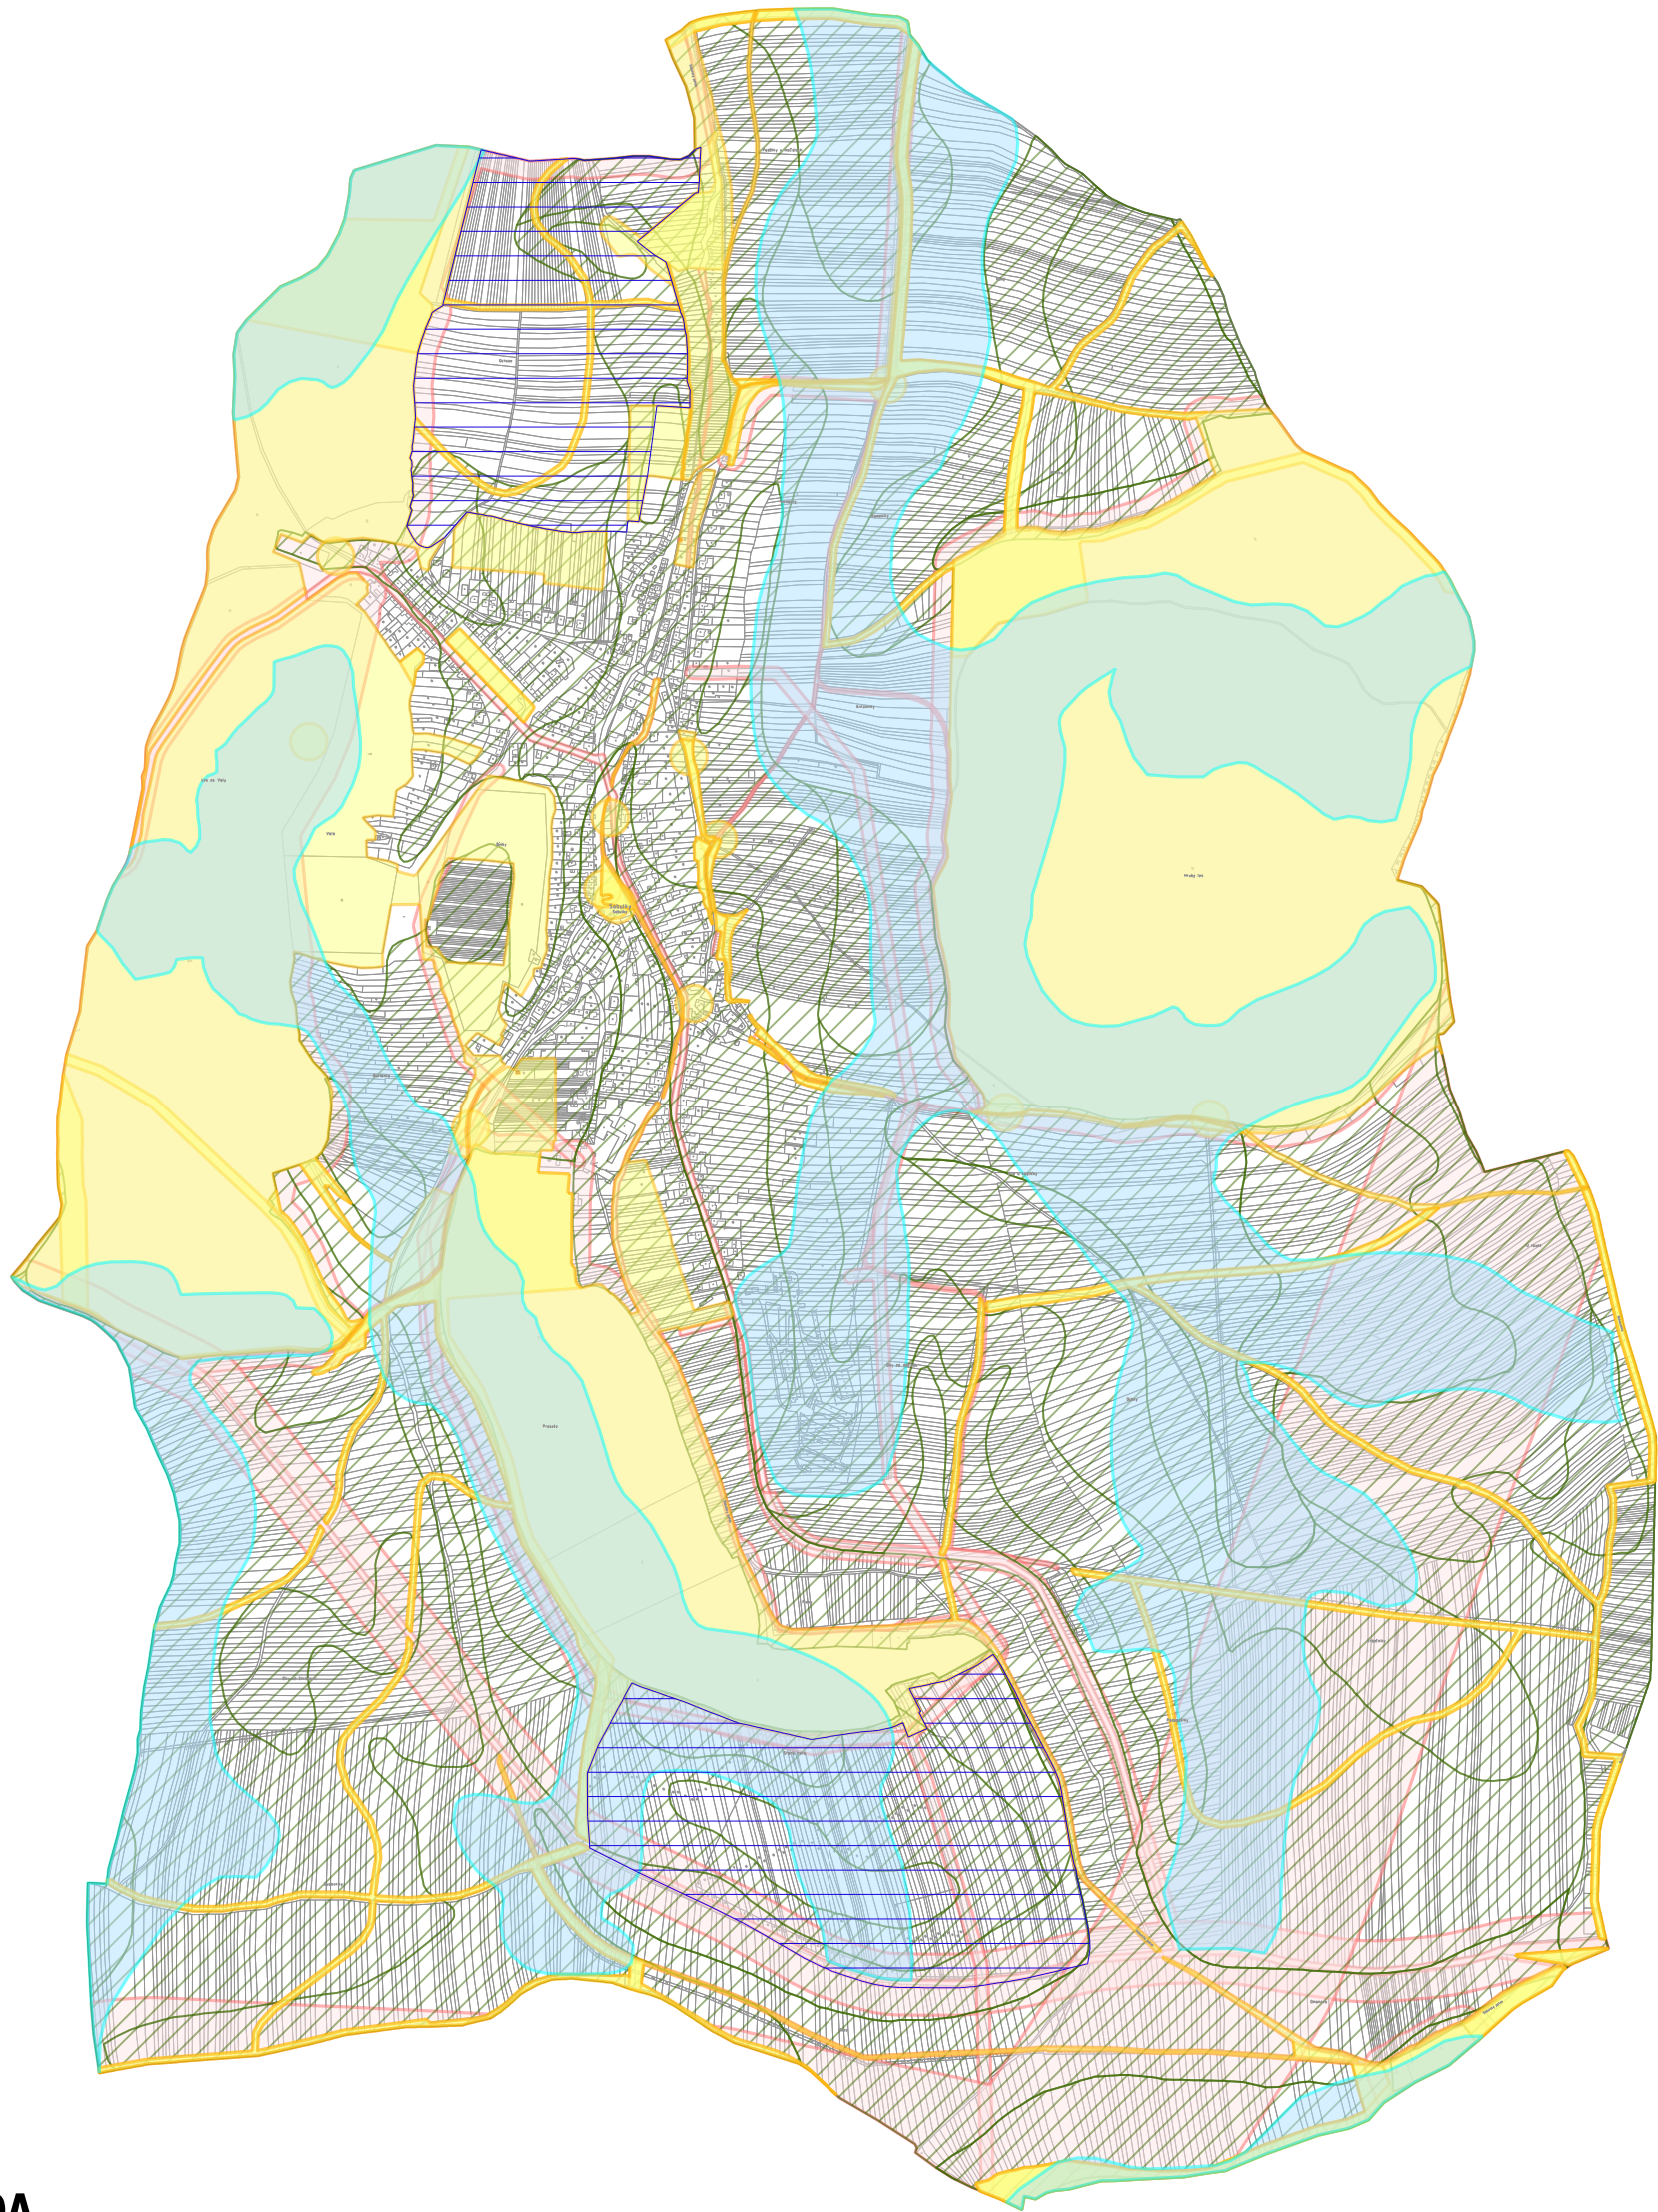

LEGENDA

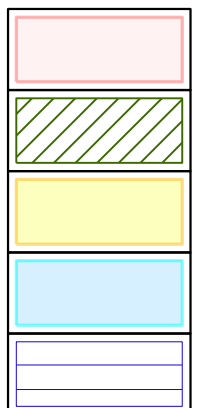

LIMITY VYPLÝVAJÍCÍ Z PRÁVNÍCH PŘEDPISŮ (FAKTORY TYPU A)

LIMITY VYPLÝVAJÍCÍ Z PRÁVNÍCH PŘEDPISŮ (FAKTORY TYPU A)
POZEMKY S I. A II. TRÍDOU OCHRANY ZPF

OMEZENÍ VYGENEROVANÁ PŘI TVORBĚ ÚZEMNÍHO PLÁNU (FAKTORY TYPU B)

OCHRANNÁ PÁSMA VÝZNAMNÝCH POHLEDOVÝCH
HORIZONTŮ PŘI ZADANÉ VÝŠCE 3 m (FAKTORY TYPU B)

MÍSTA KRAJINNÉHO RÁZU V NICHŽ NENÍ PŘÍPUSTNÁ REALIZACE OZE
Z DŮVODU ZAJIŠTĚNÍ OCHRANY KRAJINNÉHO RÁZU