


ÚZEMNÍ PLÁN ŽAROŠICE změna č. 1

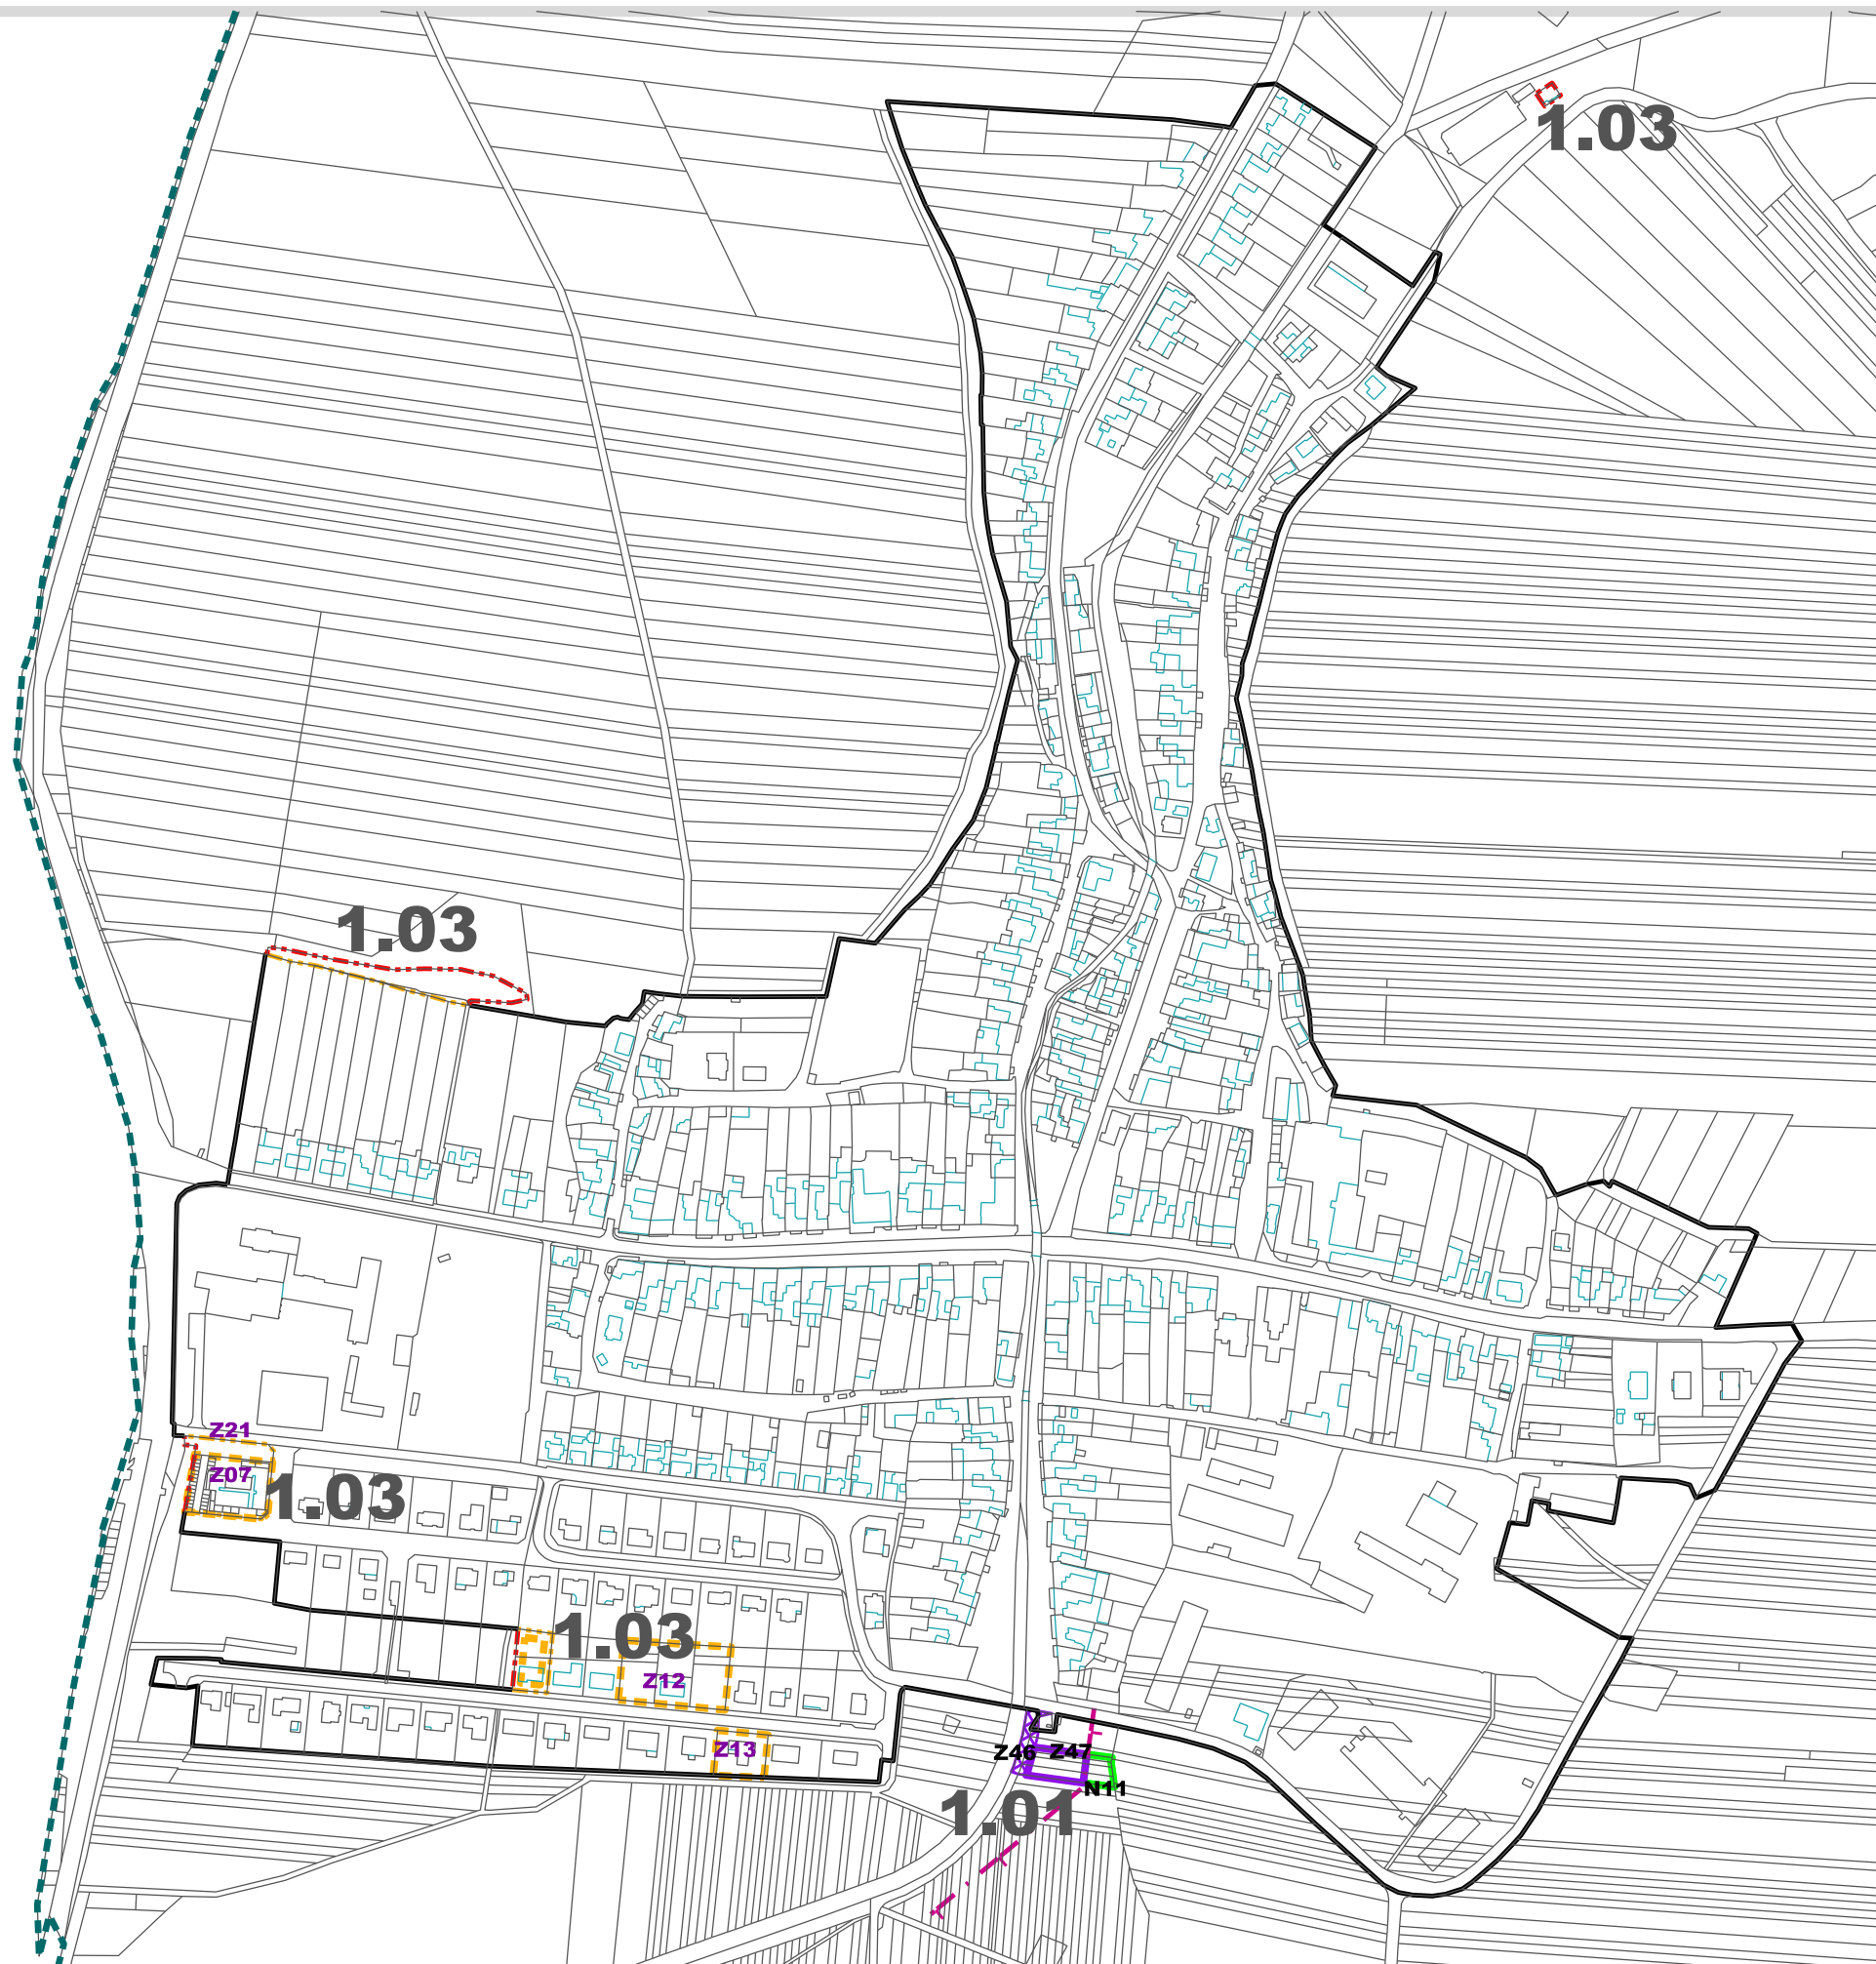

ODLOUČENÁ PLOCHA
V SEVEROVÝCHODNÍ
ČÁSTI k.ú. ŽAROŠICE



ZASTAVĚNÉ ÚZEMÍ, ZASTAVITELNÉ PLOCHY A PLOCHY PŘESTAVBY


	hranice zastavěného území ponechávané
	hranice zastavěného území aktualizované k 13.12.2022
	hranice zastavěného území rušené k 13.12.2022
	zastavitelné plochy
	zastavitelné plochy - plochy dopravní infrastruktury a veřejných prostranství
	označení zastavitelných ploch
	označení ploch změn v krajině
	zastavitelné plochy rušené
	plochy změn v krajině (nezastavitelné plochy)

INFORMATIVNÍ ÚDAJE

	1.01	hranice k.ú. Žarošice čísla dílčích změn ÚP
--	------	--

ZÁZNAM O ÚČINNOSTI ZMĚNY ÚZEMNÍHO PLÁNU	
Správní orgán, který změnu č. 1 územního plánu vydal: Zastupitelstvo Obce Žarošice	
Datum nabytí účinnosti změny územního plánu:	
Pořizovatel: Městský úřad Kyjov, Odbor životního prostředí a územního plánování, Masarykovo nám. 30/1, 697 01 Kyjov 1	Razítko
Jméno a příjmení:	
Funkce:	vedoucí odboru
Podpis:	

Objednatel: Obec Žarošice, 696 34 Žarošice 14, IČ: 00285528	Razítko
Projektant : AR projekt, s.r.o., Hviezdoslavova 29, 627 00 Brno, IČ: 63496992	
Datum zpracování : 02/2023	
Vypracoval : Ing. arch. Milan Hučík, autorizace č. 02 483	
Ing.arch. Jana Kratochvílová, Ing. Michaela Dziadková	

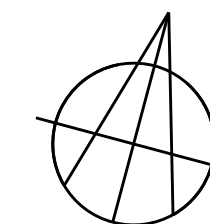

VÝKRES ZÁKLADNÍHO ČLENĚNÍ ÚZEMÍ 1 : 5.000

č.v. **l.a**