


A-5 VYMEZENÍ ZELENÉ INFRASTRUKTURY

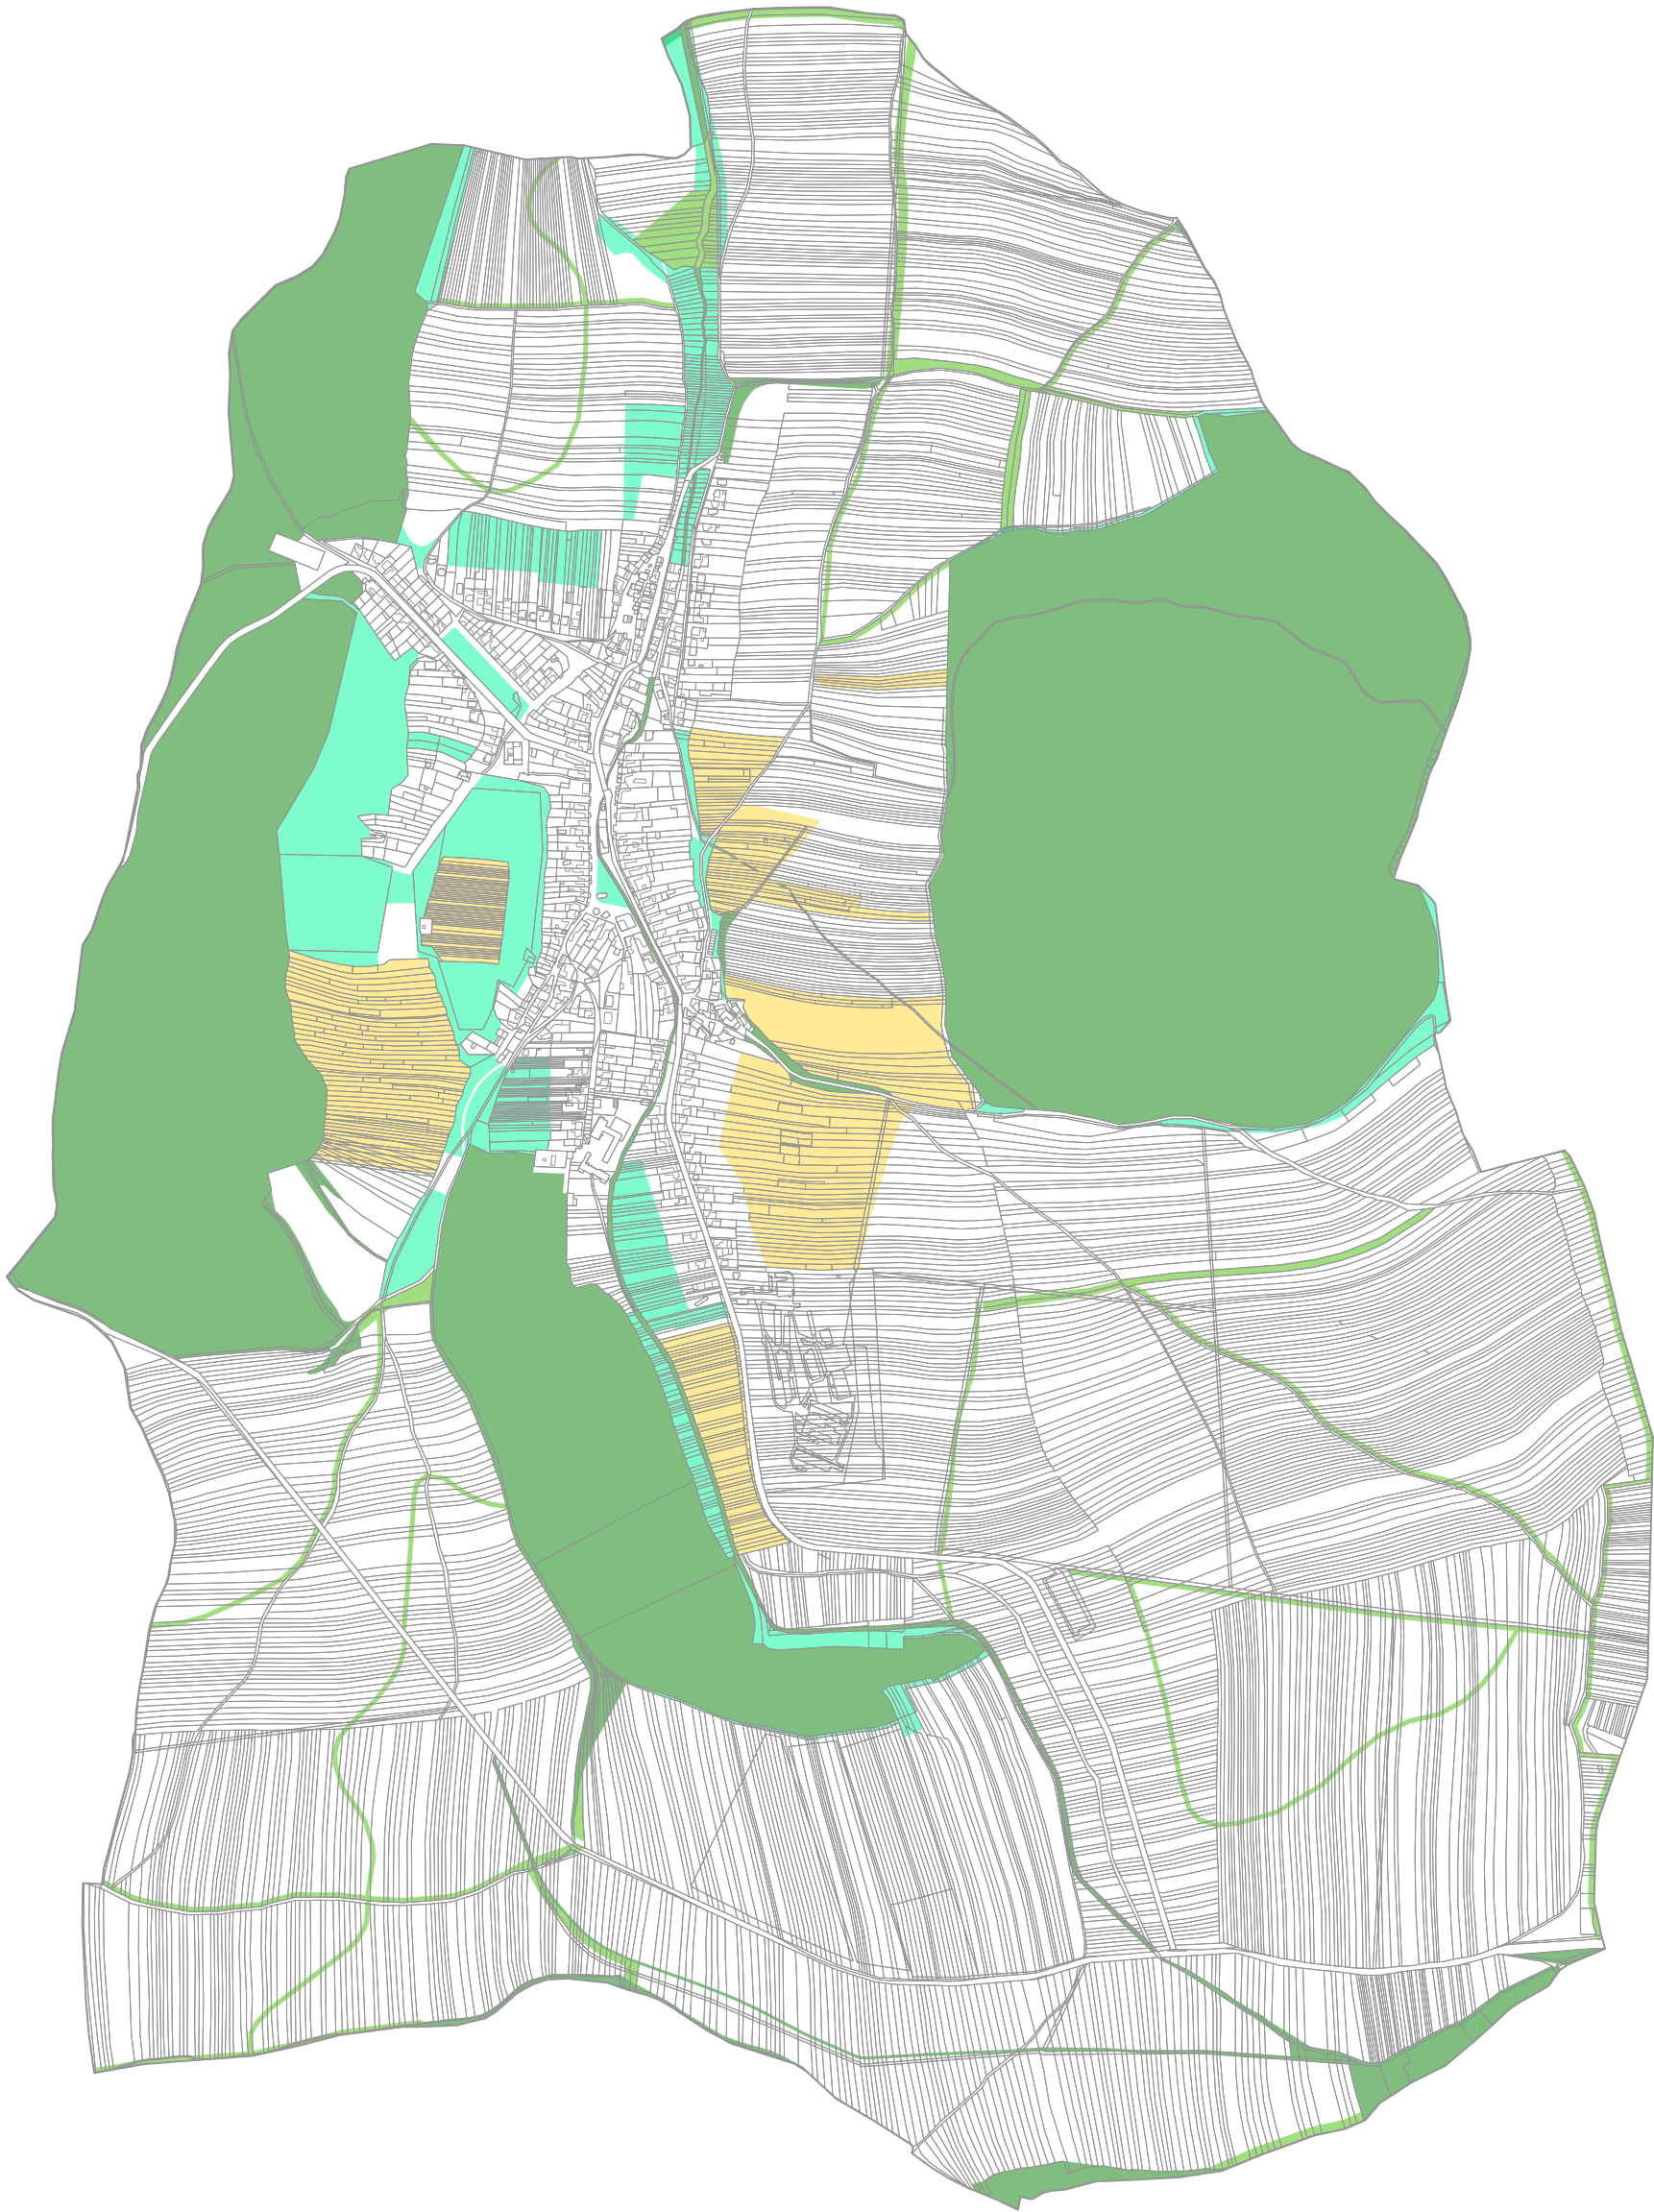

LEGENDA

STABILIZOVANÉ NÁVRH

- PLOCHY S PRVKY ZELENÉ INFRASTRUKTURY - NOSNÝMI
- PLOCHY S PRVKY ZELENÉ INFRASTRUKTURY - PODPŮRNÝMI
- PLOCHY S PRVKY ZELENÉ INFRASTRUKTURY - DOPLŇKOVÝMI