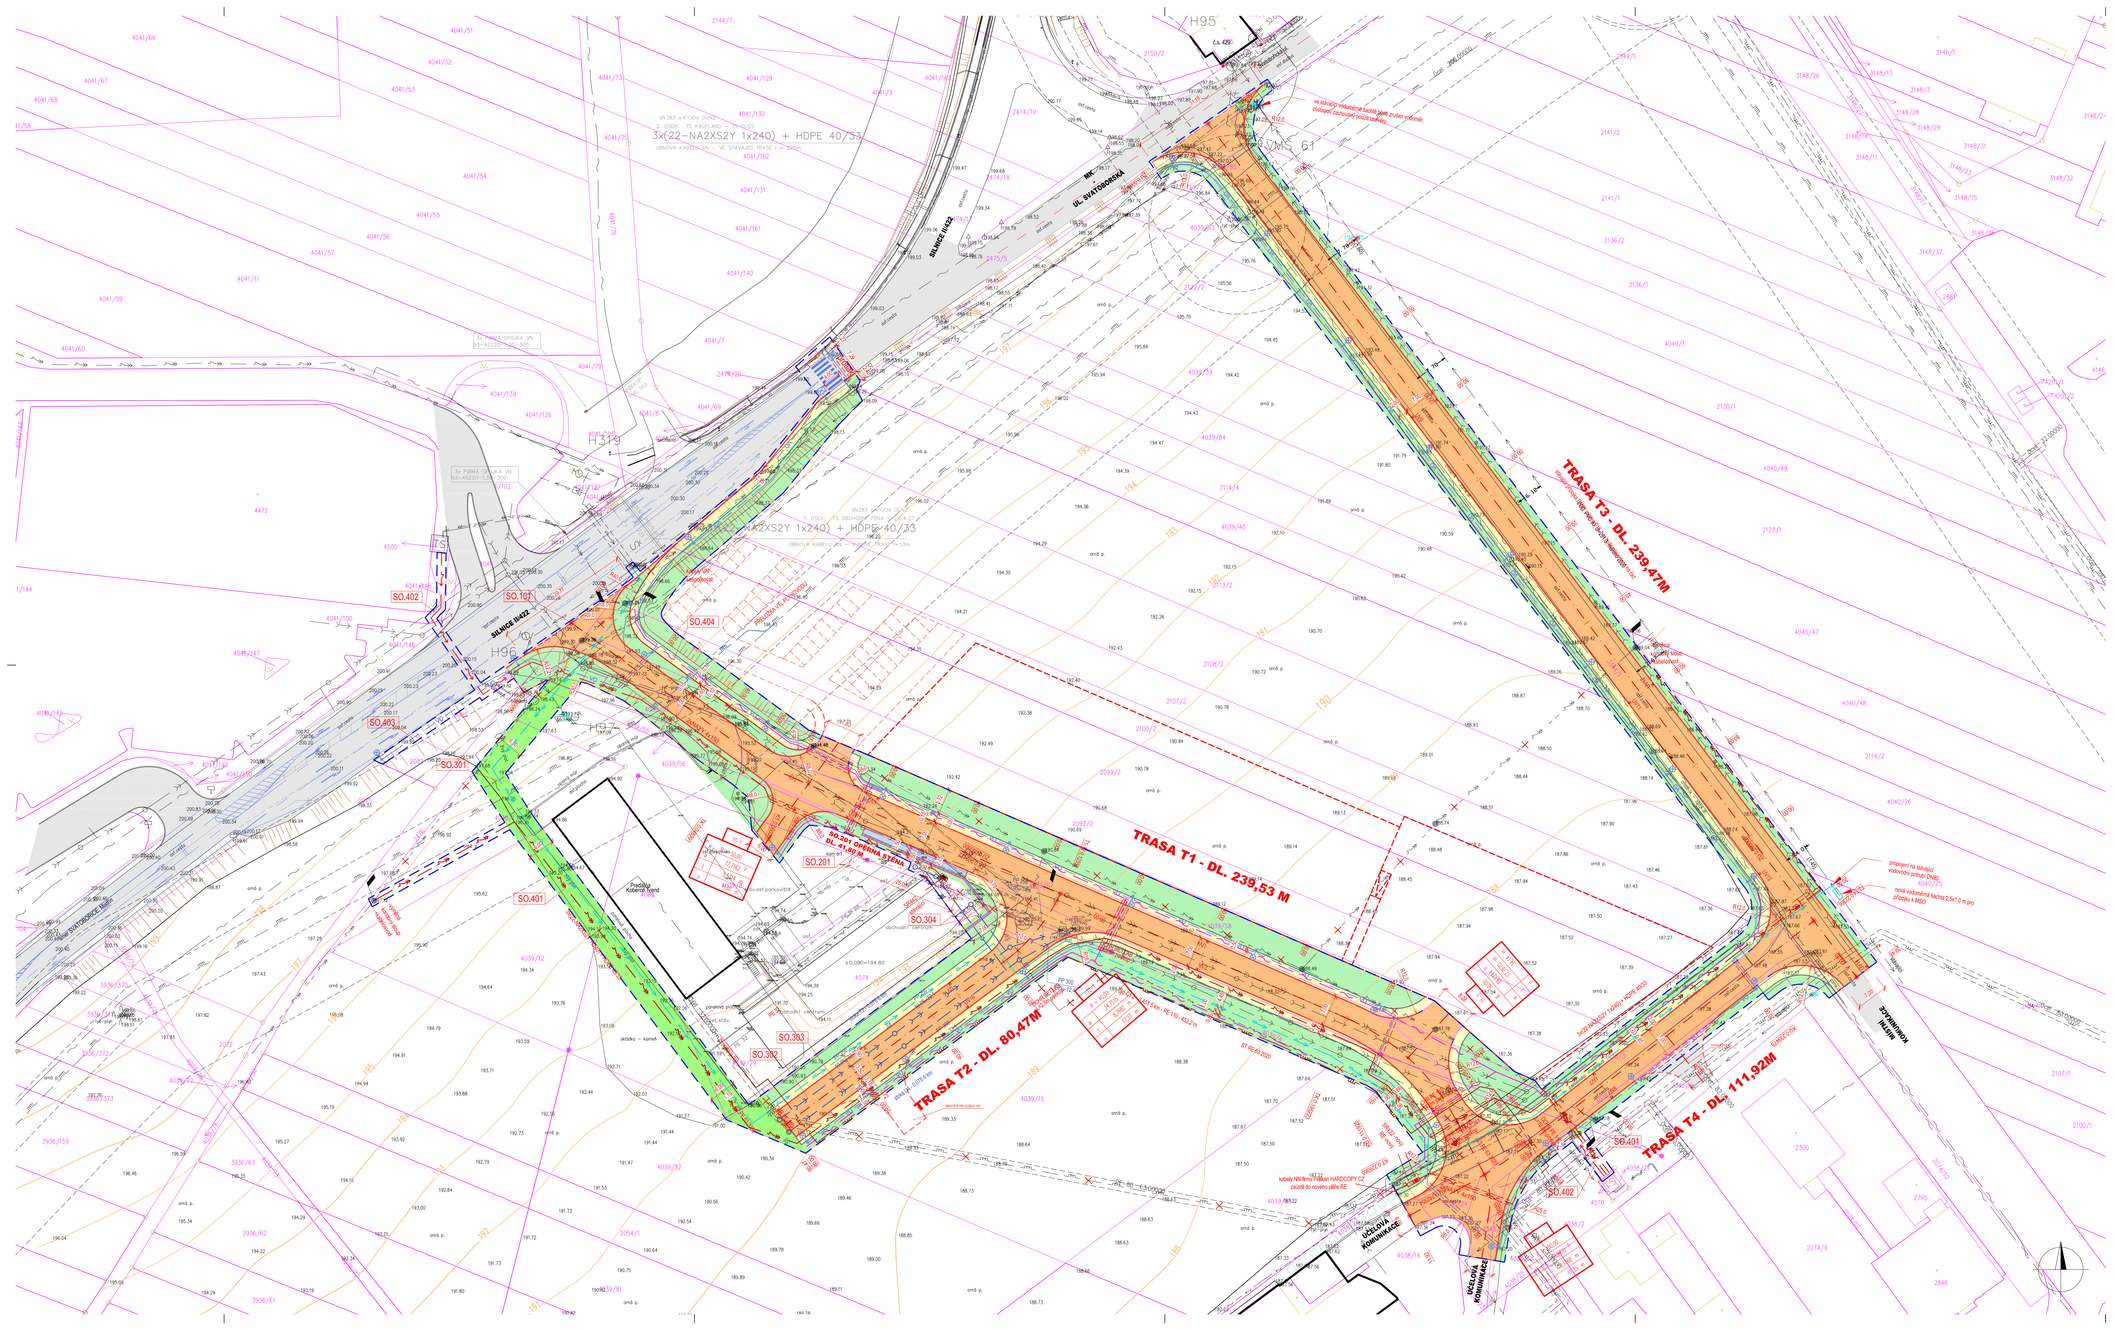

LEGENDA:

- KATASTRÁLNÍ MAPA (2837/6)
- POLOHOPIS (SO 1 2 3)
- HRANICE STAVENIŠTĚ
- VOZOVKA - SILNIČNÍ BETONOVÝ OBRUBNÍK - VYSOKÝ, ŠÍŘKY 150 MM, V. PODST. 140 MM,
- PARKOVIŠTĚ - SILNIČNÍ BETONOVÝ OBRUBNÍK - VYSOKÝ, ŠÍŘKY 150 MM, V. PODST. 100 MM,
- CHODNÍK - CHODNÍKOVÝ BETONOVÝ OBRUBNÍK, ŠÍŘKY 100 MM, V. PODST. 0 MM
- PARKOVIŠTĚ A SJEZDY - SILNIČNÍ BETONOVÝ OBRUBNÍK - NÁJEZDOVÝ, ŠÍŘKY 150 MM, V. PODST. 50 MM,
- PŘECHODY A MÍSTA PRO PŘECHÁZENÍ - SILNIČNÍ BETONOVÝ OBRUBNÍK - NÁJEZDOVÝ, ŠÍŘKY 150 MM, V. PODST. 20 MM
- SILNIČNÍ BETONOVÝ OBRUBNÍK - PŘECHODOVÝ KUS, ŠÍŘKY 150 MM, S PROMĚNLIVOU VÝŠKOU PODSTUPNICE
- CHODNÍKOVÝ BETONOVÝ OBRUBNÍK, ŠÍŘKY 100 MM, S VÝŠKOU PODSTUPNICE > 60 MM (PŘÍRODNÍ VODÍCÍ LINIE)

STÁVAJÍCÍ PLOCHY:

- STÁVAJÍCÍ KOMUNIKACE

NAVRŽENÉ PLOCHY:

- SO.101 VOZOVKA - ASFALTOBETON ACO 11 TL, 50 mm
- SO.101 CHODNÍK, BETONOVÁ DLAŽBA OBDÉLNÍKOVÁ 60/100/200, PŘÍRODNÍ
- SO.201 OPĚRNÁ STĚNA (ŽB MONOLITICKÉ KONSTRUKCE / PILOTOVÁ STĚNA, PILOTY Ø400 MM)
- ZATRAVNĚNÁ PLOCHA
- ZATRAVNĚNÁ PLOCHA - MANIPULAČNÍ PRUH PRO ÚDRŽBU INŽENÝRSKÝCH SÍTÍ

NAVRŽENÉ INŽ. SÍTĚ:

- SO.301 VODOVOD
- SO.302 KANALIZACE SPLAŠKOVÁ
- SO.303 KANALIZACE DEŠŤOVÁ
- SO.304 PŘELOŽKA PŘÍPOJKY DEŠŤOVÉ A SPLAŠKOVÉ KANALIZACE
- SO.401 PODZEMNÍ VEDENÍ VN - PŘELOŽKA VN
- SO.402 PODZEMNÍ VEDENÍ NN - PŘELOŽKA NN
- SO.403 VEŘEJNÉ OSVĚTLENÍ
- SO.404 SDĚLOVACÍ KABELY PODZEMNÍ
- PŘELOŽKA STL PLYNOVODU (NENÍ SOUČÁSTÍ TÉTO PD, ŘEŠÍ SAMOSTATNĚ MĚSTO KYJOV)
- PŘELOŽKA VTL PLYNOVODU (NENÍ SOUČÁSTÍ TÉTO PD, ŘEŠÍ SAMOSTATNĚ MĚSTO KYJOB)

STÁVAJÍCÍ INŽ. SÍTĚ:

- VODOVOD (VODOVODY A KANALIZACE HODONÍN, A.S.)
- VODOVODNÍ PŘÍPOJKA K MSO
- KANALIZACE SPLAŠKOVÁ (MĚSTO KYJOV)
- KANALIZACE DEŠŤOVÁ (MĚSTO KYJOV)
- PODZEMNÍ VEDENÍ NN (E.ON ČESKÁ REPUBLIKA, S.R.O.)
- PODZEMNÍ VEDENÍ VN (E.ON ČESKÁ REPUBLIKA, S.R.O.)
- NADZEMNÍ VEDENÍ VN (E.ON ČESKÁ REPUBLIKA, S.R.O.)
- VEŘEJNÉ OSVĚTLENÍ PODZEMNÍ (MĚSTO KYJOV)
- SDĚLOVACÍ KABELY PODZEMNÍ (ČESKÁ TELEKOMUNIKAČNÍ INFRASTRUKTURA A.S.)
- PLYNOVOD STL (GASNET, S.R.O.)
- PLYNOVOD VTL (GASNET, S.R.O.)

OBJEKTY K ODSTRANĚNÍ:

- NADZEMNÍ VEDENÍ VN (E.ON ČESKÁ REPUBLIKA, S.R.O.)
- PODZEMNÍ VEDENÍ NN (E.ON ČESKÁ REPUBLIKA, S.R.O.)
- PLYNOVOD STL (GASNET, S.R.O.)

HLAVNÍ PROJEKTANT:	PP PROJEKT HODONÍN S.R.O.		PP projekt Hodonín s.r.o. Masarykovo nám. 30/1, 697 22 Kyjov IČ: 07701181, DIČ: CZ07701181 tel./fax: 518361865, mob: 777291184 e-mail: pppv@seznam.cz, pppv@volny.cz
ZODPOVĚDNÝ PROJEKTANT:	VYPRACOVAL:	AUTORIZACE PROJEKTU:	
ING. RADOMÍR PROKEŠ	ING. ZDENĚK TOŠOVSKÝ	ING. RADOMÍR PROKEŠ	
MĚSTO STAVBY / KATASTRÁLNÍ ÚZEMÍ:	KYJOV / KYJOV : 678431	FORMÁT:	12 A4
INVESTOR:	MĚSTO KYJOV, MASARYKOVO NÁMĚSTÍ 30/1, 697 22 KYJOV	DATUM:	02/2021
AKCE:	**KYJOV - PRŮMYSLOVÁ ZÓNA TRAKTORKA, KOMPLETNÍ INFRASTRUKTURA**	STUPEŇ PD:	**DUR**
		ČÍS. ZAKÁZKY:	862/2016
		ARCHIVNÍ Č.:	862/2016
		ČÍSLO KOPIE:	
ČÁST STAVBY:	**C) SITUAČNÍ VÝKRESY**	MĚŘÍTKO:	**M 1:500**
		ČÍSLO VÝKRESU:	**C.3**
OBSAH VÝKRESU:	**CELKOVÁ A KOORDINAČNÍ SITUACE**		