


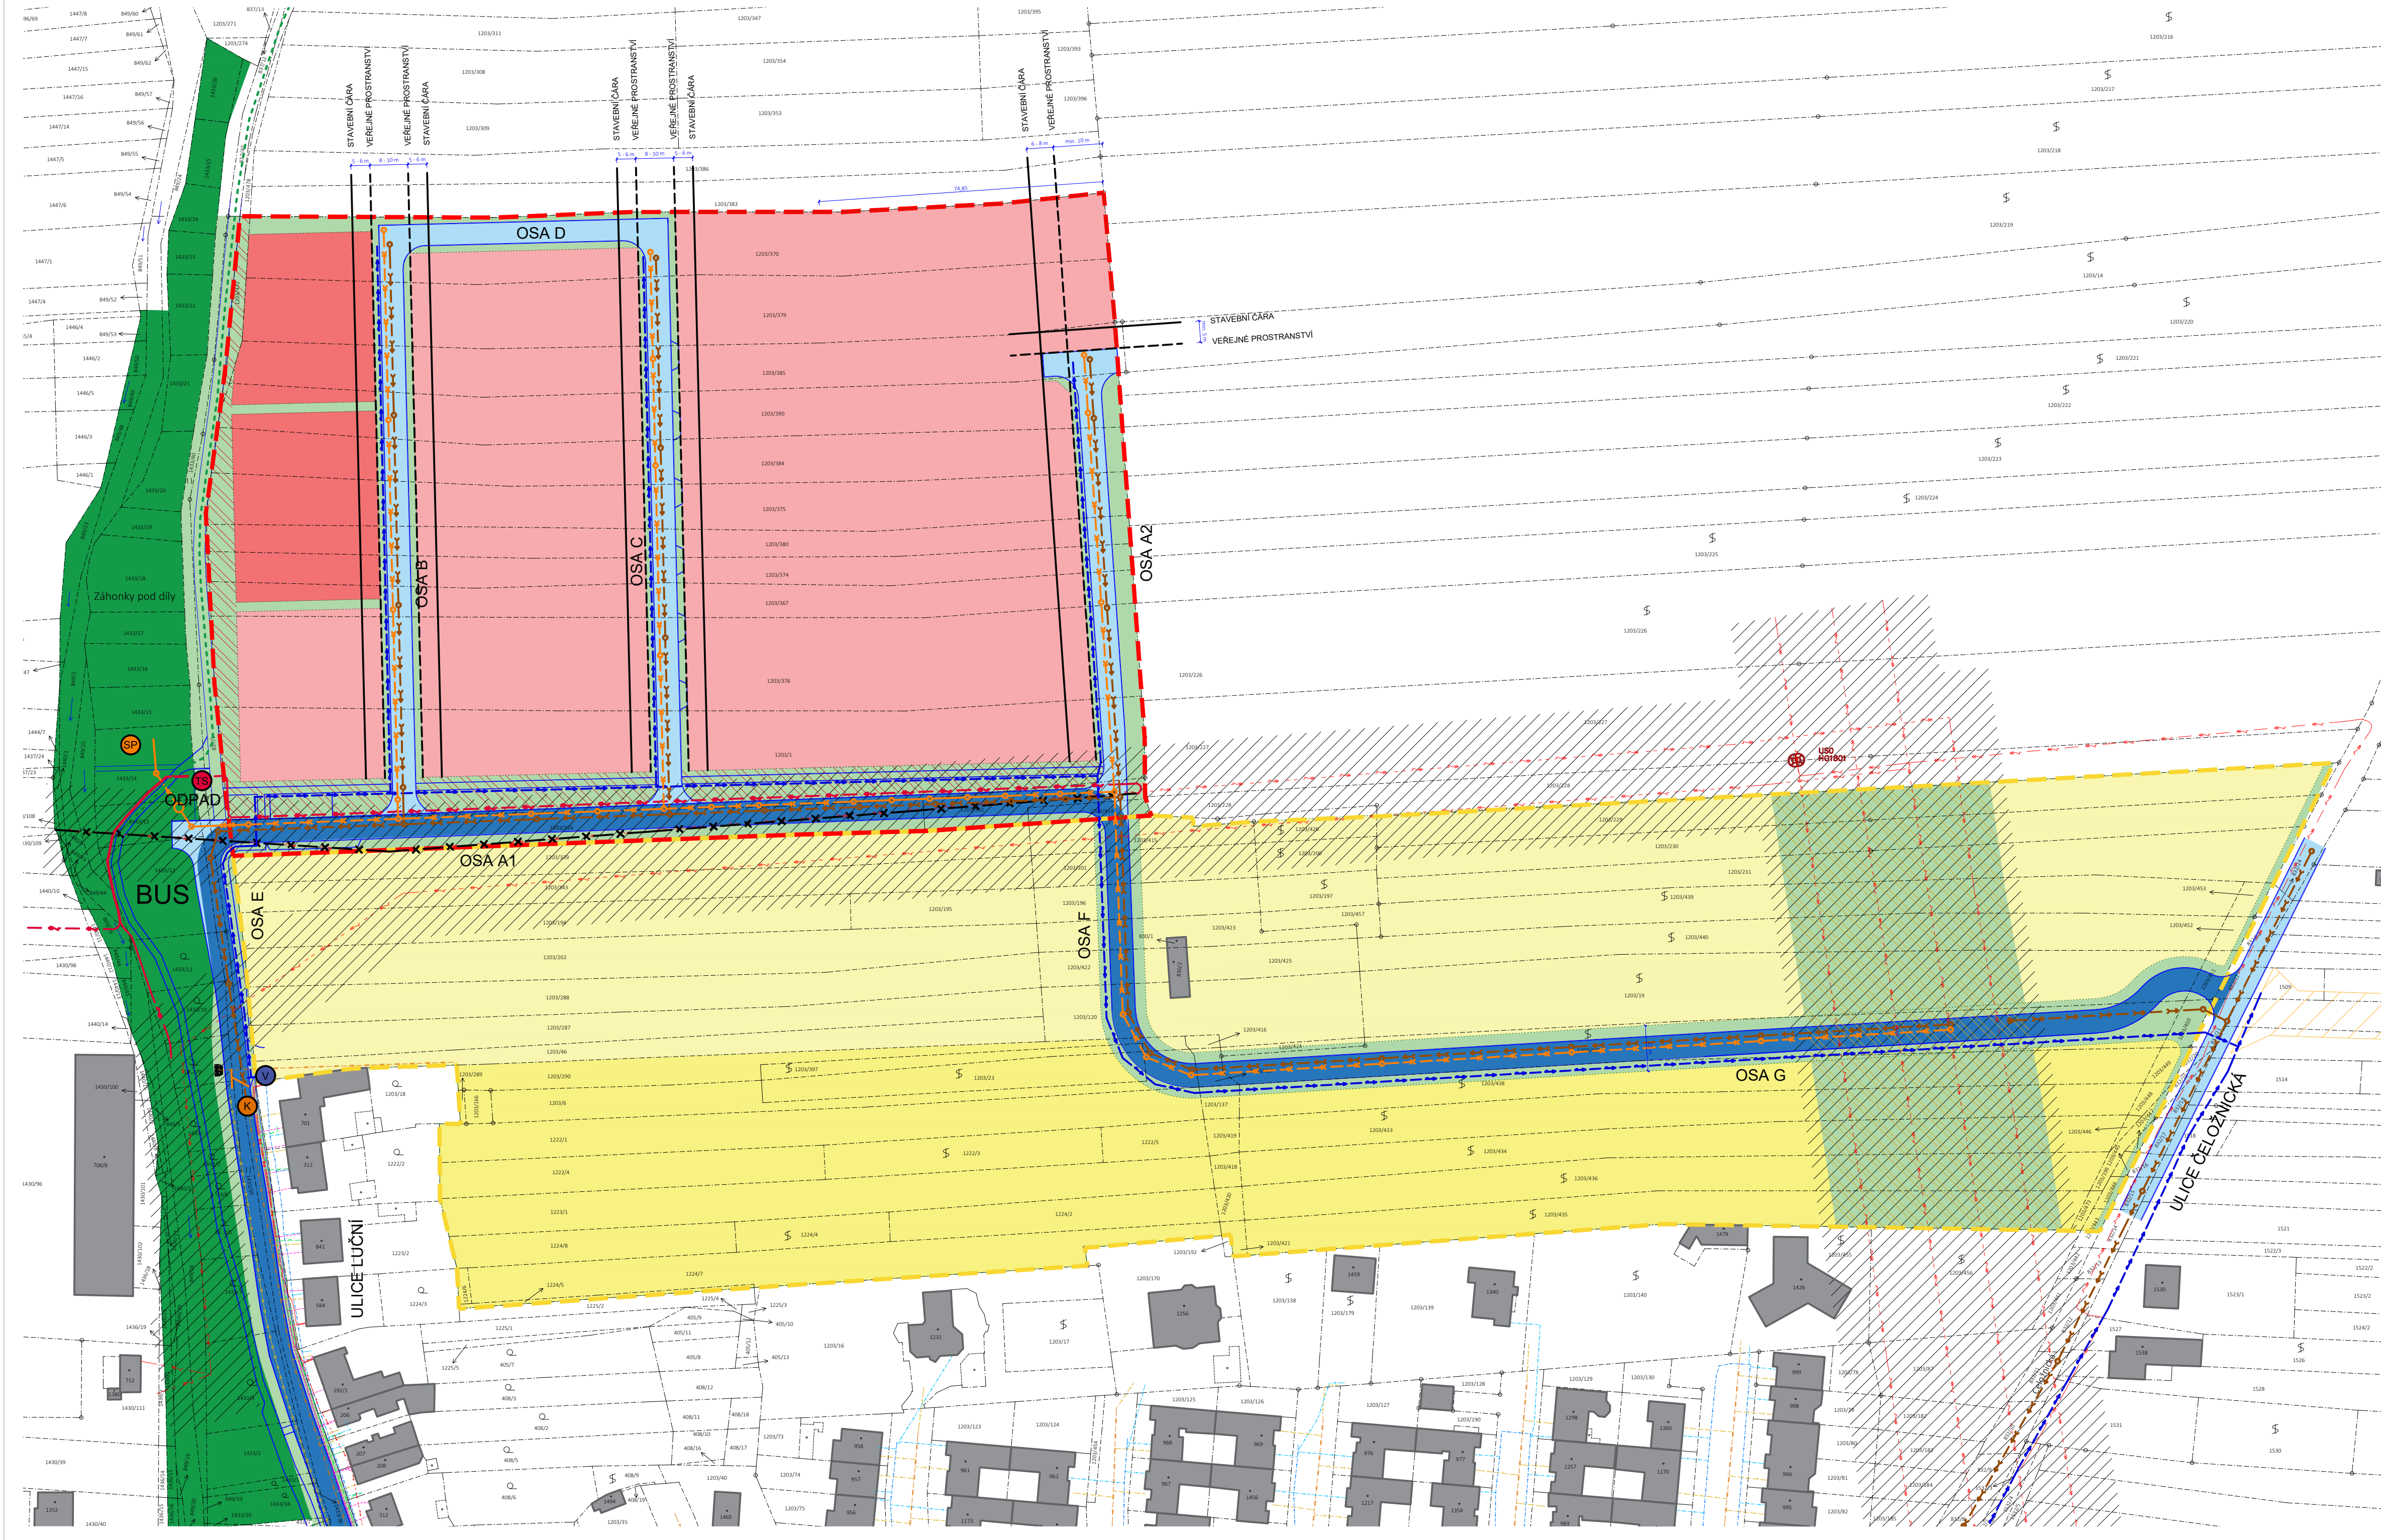

LEGENDA SITUACE

NAVRŽENÉ:

I.

II.

III.

IV.

VEŘEJNÉ PROSTRANSTVÍ I. + II. ETAPY

VEŘEJNÉ PROSTRANSTVÍ III. + IV. ETAPY

VEŘEJNÉ PROSTRANSTVÍ

ZELENĚ OCHRANNÁ A IZOLAČNÍ

MÍSTNÍ KOMUNIKACE

PÁTEŘNÍ KOMUNIKACE

I. ETAPA VÝSTAVBY - navrženo 41 x RD

II. ETAPA VÝSTAVBY - navrženo 13 x RD

III. ETAPA VÝSTAVBY - předpoklad 23 x RD

IV. ETAPA VÝSTAVBY - předpoklad 23 x RD

VEŘEJNÉ PROSTRANSTVÍ I. + II. ETAPY

VEŘEJNÉ PROSTRANSTVÍ III. + IV. ETAPY

VEŘEJNÉ PROSTRANSTVÍ

ZELENĚ OCHRANNÁ A IZOLAČNÍ

MÍSTNÍ KOMUNIKACE

PÁTEŘNÍ KOMUNIKACE

BUS

ODPAD

STÁVAJÍCÍ:

TRAFOSTANICE VN

PŘÍPOJNÉ MÍSTO NA VODOVOD

PŘÍPOJNÉ MÍSTO SPLAŠKOVÉ KANALIZACE

MÍSTO PRO VSAKOVÁNÍ DEŠŤOVÝCH VOD

SBĚRNÉ MÍSTO ODPADOVÉHO HOSPODÁŘSTVÍ

PODZEMNÍ PŘELOŽKA VN

ODSTRANĚNÍ NADZEMNÍ VN

VODOVODNÍ ŘÁD

ŘÁD SPLAŠKOVÉ KANALIZACE

ŘÁD DEŠŤOVÉ KANALIZACE

STÁVAJÍCÍ:

STAVEBNÍ OBJEKTY

HRANICE PARCEL KATASTRU

VNITŘNÍ KRESBA KATASTRU

OCHRANNÉ PÁSMO

NN PODZEMNÍ - EG.D, a.s.

NN NADZEMNÍ - EG.D, a.s.

VN NADZEMNÍ - EG.D, a.s.

VN PODZEMNÍ - EG.D, a.s.

VODOVODNÍ ŘÁD - VAK HODONÍN

VODOVODNÍ PŘÍPOJKA - VAK HODONÍN

JEDNOTNÁ KANALIZACE - VAK HODONÍN

PŘÍPOJKA KANALIZACE - VAK HODONÍN

SDĚLOVACÍ VEDENÍ - CETIN, a.s.

PLYNOVOD NTL - GASNET, s.r.o.

VEŘEJNÉ OSVĚTLENÍ - MĚSTO KYJOV

KEEO

ARCHITEKTI

NÁZEV / TITLE:

ÚZEMNÍ STUDIE

MÍSTO / PLACE:

Zastavitelná plocha Z43 a T10

FÁZE / PHASE:

ÚZEMNÍ STUDIE

C. ZAKÁZKY / ORDER NO.:

K547 - ÚS

ZADAVATEL / CLIENT:

Město Kyjov

PORÍZOVATEL / PRODUCER:

Městský úřad Kyjov

ZPRACOVATEL / DESIGNER:

KEEO4DESIGN s.r.o.

Č. VÝKRESU / DRAW. NO.:

B 02