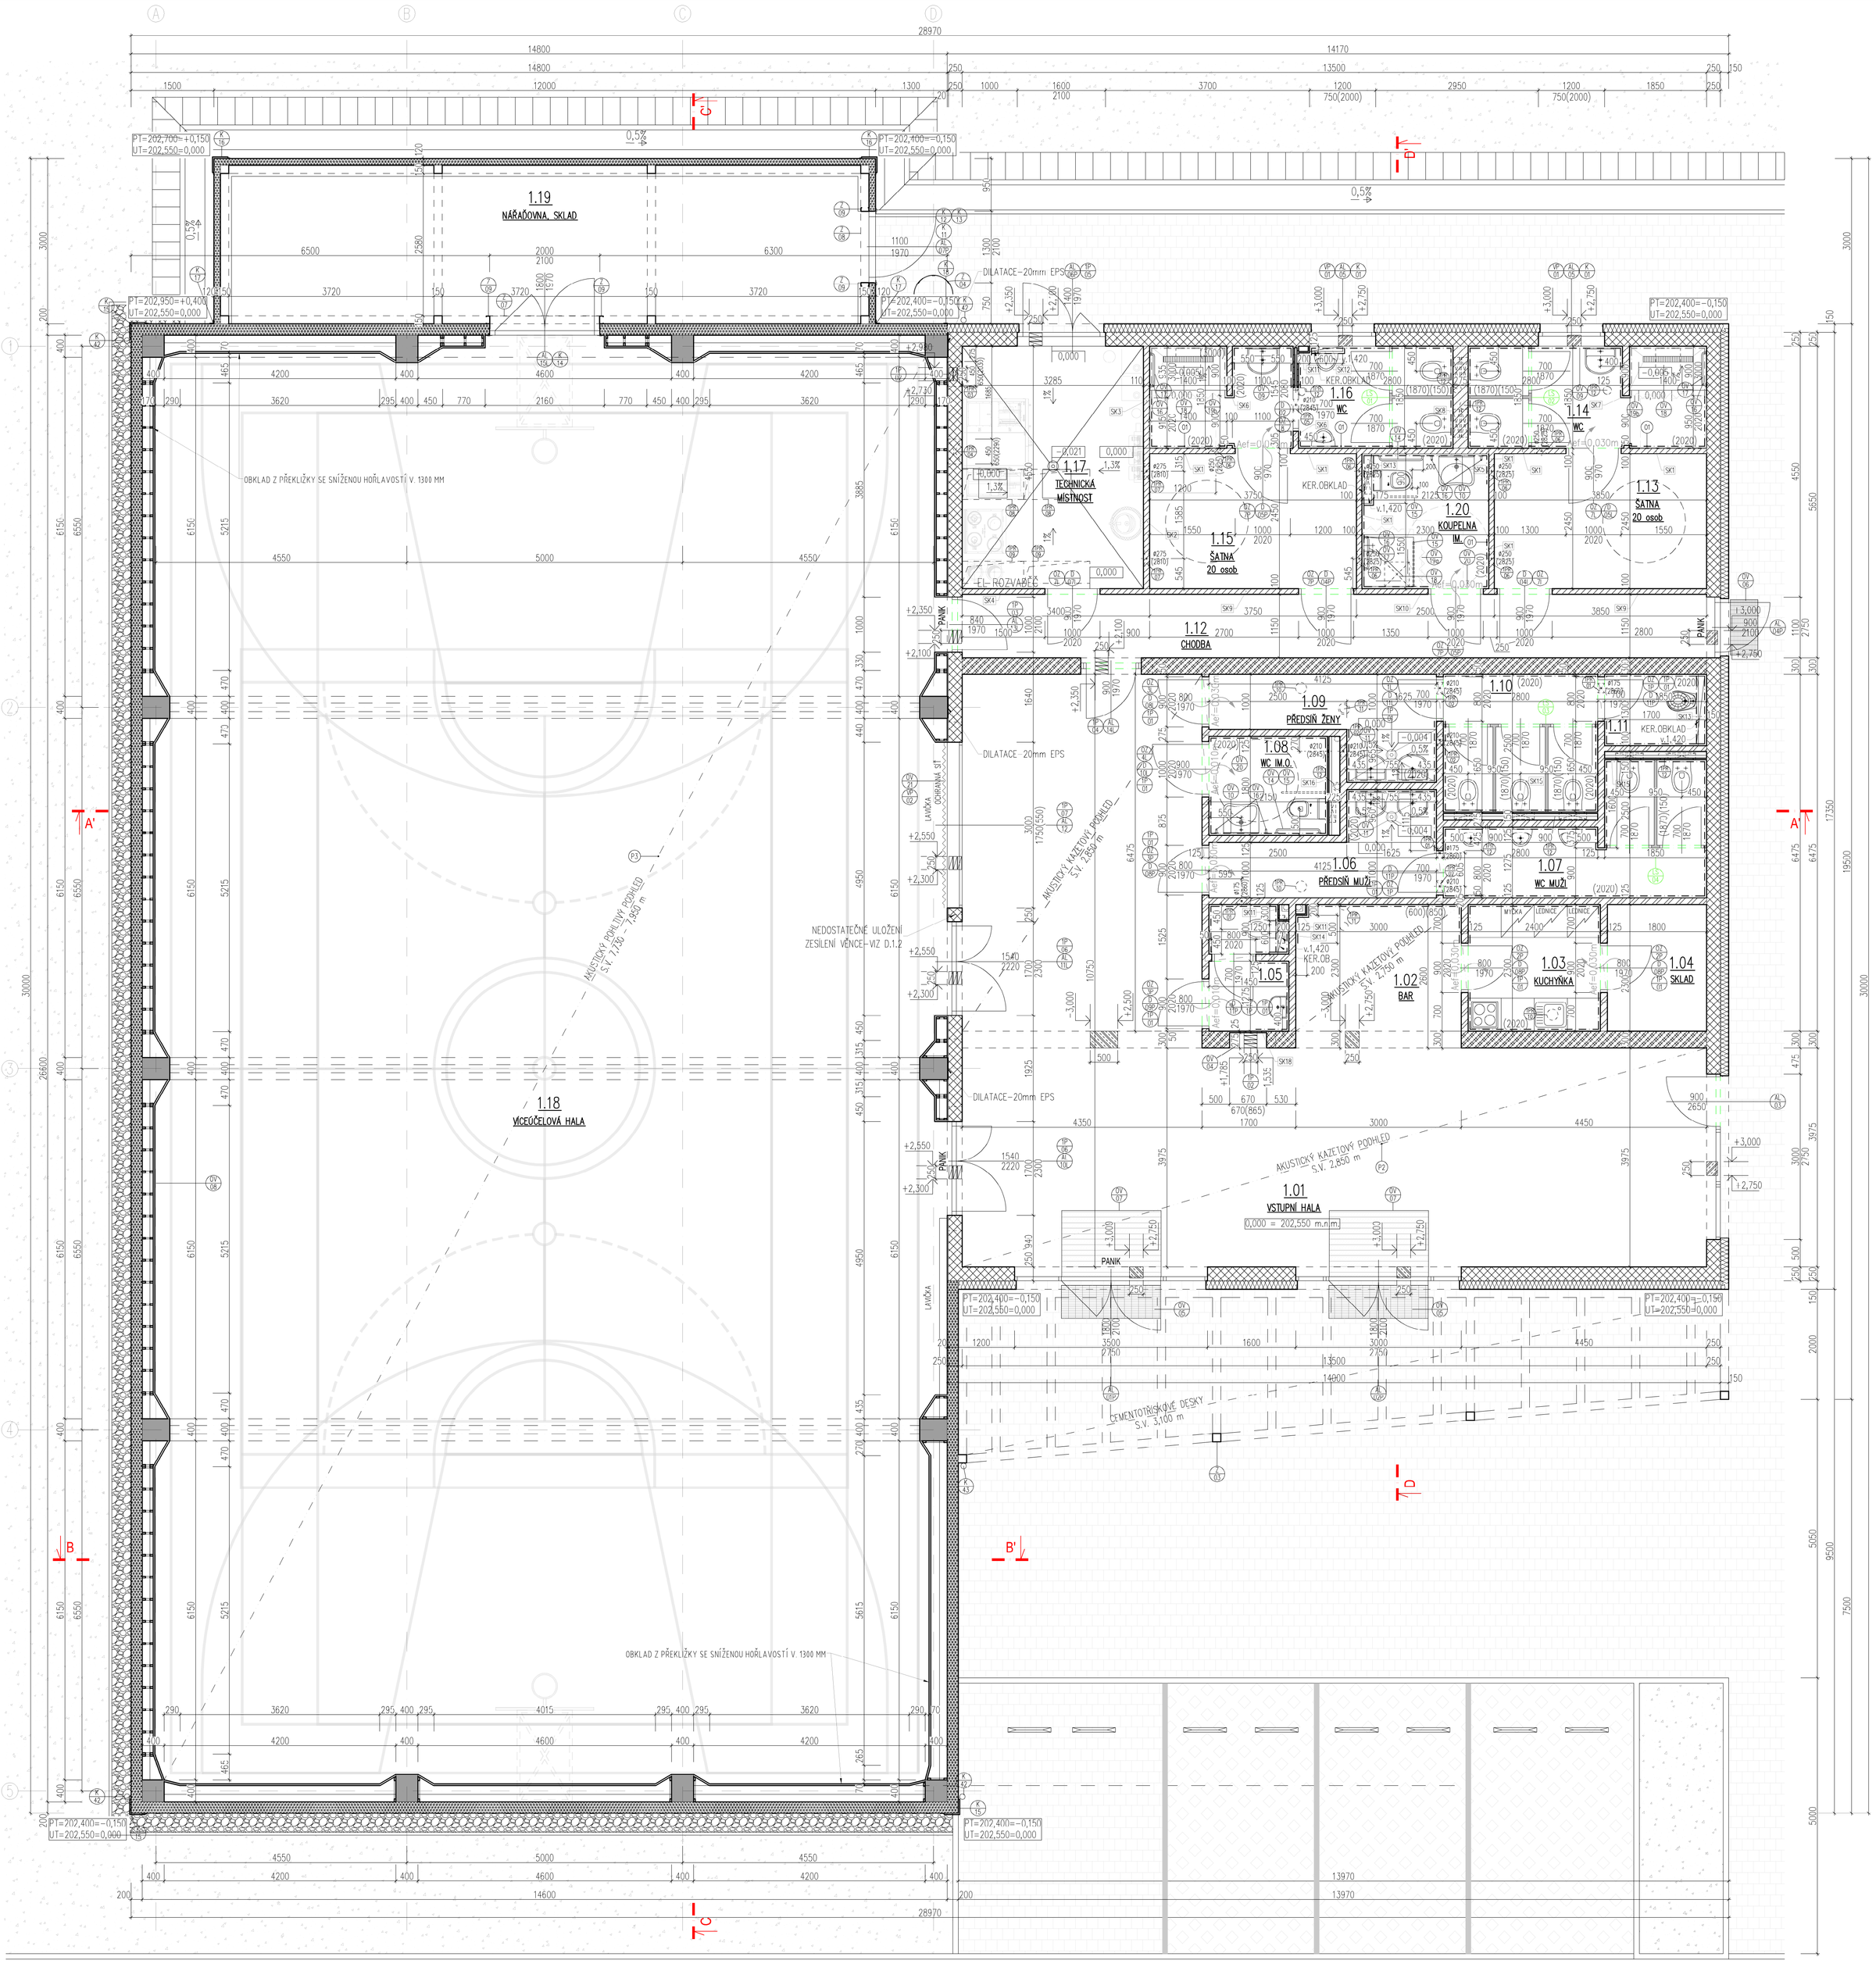


LEGENDA MÍSTNOSTÍ - 1NP

Č.M	NÁZEV MÍSTNOSTI	PLOCHA (m²) CELK.	PLOCHA (m²) DÍLČÍ	PODLAHA		STĚNY		PODHLED	
101	VSTUPNÍ HALA	85.20		P2	KER. DLAŽBA	MALBA+KER. SOKL.	P2	AKU V=2850	
102	BAR	7.80		P2	KER. DLAŽBA	MALBA+KER. OBKL.	P2	AKU V=2750	
103	KUCHYŇKA	5.52		P2	KER. DLAŽBA	MALBA+KER. OBKL.			
104	SKLAD	4.14		P2	KER. DLAŽBA	MALBA+KER. SOKL.			
105	WC ZAMĚSTANCI	3.12		P2	KER. DLAŽBA	MALBA I KER. OBKL.			
106	PŘEDSÍŇ MUŽI	5.69	4,13	P2	KER. DLAŽBA	MALBA+KER. OBKL.			
			1,56	P3	KER. DLAŽBA	MALBA+KER. OBKL.			
107	WC MUŽI	8.31		P2	KER. DLAŽBA	MALBA+KER. OBKL.			
108	WC IMOBILNÍ	3.87		P2	KER. DLAŽBA	MALBA+KER. OBKL.			
109	PŘEDSÍŇ ŽENY	5.69	4,13	P2	KER. DLAŽBA	MALBA+KER. OBKL.			
			1,56	P3	KER. DLAŽBA	MALBA+KER. OBKL.			
110	WC ŽENY	7.00		P2	KER. DLAŽBA	MALBA+KER. OBKL.			
111	ÚKLID	2.21		P2	KER. DLAŽBA	MALBA+KER. OBKL.			
112	CHODBA	15.91		P2	KER. DLAŽBA	MALBA+KER. SOKL.			
113	ŠATNA ŽENY	9.43		P2	KER. DLAŽBA	MALBA+KER.SOKL.			
114	KOUPELNA ŽENY	7.87	6,27	P1	KER. DLAŽBA	MALBA+KER. OBKL.			
			1,60	P3	KER. DLAŽBA	MALBA+KER. OBKL.			
115	ŠATNA MUŽI	9.19		P2	KER. DLAŽBA	MALBA+KER. SOKL.			
116	KOUPELNA MUŽI	9.88	1,60	P3	KER. DLAŽBA	MALBA+KER. OBKL.			
			3,19	P1	KER. DLAŽBA	MALBA+KER. OBKL.			
			5,09	P2	KER. DLAŽBA	MALBA I KER. OBKL.			
117	TECH. MÍSTNOST	14.46		P1	KER. DLAŽBA	MALBA+KER. SOKL.			
118	VÍCEÚČELOVÁ HALA	367.58		P4	SPORT.PODL.	DŘEV. OBKL.	P3		
119	NÁŘAĎ., SKLAD	30.78		P2	KER. DLAŽBA	KER. SOKL.			
120	KOUPELNA IMOBILNÍ	5.48		P1	KER. DLAŽBA	KER. OBKL.			
	PLOCHA CELKEM	603,6							

VÝPIS PŘEKLADŮ:

OZN.	POPIS	ROZMĚR	MIN. ULOŽ	POČET 1NP	KS	POZNÁMKA
1P/01	KERAMOBET. PLOCHÝ PŘEKLAD	115x71x1250	120	10	10	
1P/02	KERAMOBET. NOSNÝ PŘEKLAD	70x238x1000	125	2	7	
1P/03	KERAMOBET. NOSNÝ PŘEKLAD	70x238x1250	125	1	3	
1P/04	KERAMOBET. NOSNÝ PŘEKLAD	70x238x1500	125	1	4	
1P/05	KERAMOBET. NOSNÝ PŘEKLAD	70x238x2000	200	1	3	
1P/06	KERAMOBET. NOSNÝ PŘEKLAD	70x238x2250	250	2	6	
1P/07	KERAMOBET. NOSNÝ PŘEKLAD	70x238x3500	250	1	3	

VÝPIS PROSTUPŮ:

OZN.	DRUH PROSTUPU	MATERIÁL	POČET	ROZMĚRY (mm) ŠÍŘKA	VÝŠKA	S.STĚNY	VÝŠKOVÁ KÓTA SPODNÍ HRANA PROSTUPU	POZNÁMKA
1PR/01	STĚNA – VZT	KER. ZDIVO	3	ø175	–	125	+2,775	
1PR/02	STĚNA – VZT	KER. ZDIVO	4	ø210	–	125	+2,740	
1PR/03	STĚNA – VZT	KER. ZDIVO	1	450	650	250	+2,030	
1PR/04	STĚNA – VZT	KER. ZDIVO	1	450	650	250	+2,290	
1PR/05	STĚNA – VZT	SDK	1	ø210	–	100	+2,740	
1PR/06	STĚNA – VZT	SDK	6	ø250	–	100	+2,700	
1PR/07	STĚNA – VZT	SDK	2	ø275	–	113	+2,675	
1PR/08	STROP – VZT	SPIROLL	2	1115	550	200	STŘECHA	VÝMĚNA
1PR/09	STROP – VZT	SPIROLL	2	1115	400	200	STŘECHA	VÝMĚNA
1PR/10	STROP – VZT	SPIROLL	3	ø200	–	200	STŘECHA	
1PR/11	STROP – ZTI	SPIROLL	2	ø200	–	200	STŘECHA	
1PR/12	STROP – ZTI	SPIROLL	8	ø150	–	200	STŘECHA	

LEGENDA HMOT

- NOSNÉ ŽELEZOBETONOVÉ KONSTRUKCE VIZ D.1.2 – STAVEBNÍ KONSTRUKČNÍ ŘEŠENÍ
- ZDIVO Z KERAMICKÝCH DUTINOVÝCH TVAROVEK, ROZMĚR TVAROVKY 250x248x249 mm, ZDĚNO NA TENKOVRSTVOU MALTU
- ZDIVO Z KERAMICKÝCH DUTINOVÝCH TVAROVEK, ROZMĚR TVAROVKY 300x247x249 mm, ZDĚNO NA TENKOVRSTVOU MALTU
- PŘÍČKY Z KERAMICKÝCH DUTINOVÝCH TVAROVEK, ROZMĚR TVAROVKY 497x115x249 mm, ZDĚNO NA TENKOVRSTVOU MALTU
- PŘÍČKY ZE SÁDROKARTONU VIZ VÝPIS SDK PŘÍČEK
- TEPELNÁ IZOLACE EPS
- TEPELNÁ IZOLACE MINERÁLNÍ VATA
- PRANÉ ŘÍČNÍ KAMENIVO
- ZÁMKOVÁ DLAŽBA 20x20MM
- ZATRAVŇOVACÍ DLAŽBA
- ZELEŇ

LEGENDA ZNAČENÍ:

- (01) KERAMICKÝ OBKLAD O ROZMĚRU 298x598x10 mm REKTIFIKOVANÝ, SLINUTÝ, GLAZOVANÝ
- (A) HLINÍKOVÉ OKNA A DVEŘE VIZ VÝPIS HLINÍKOVÝCH VÝROBKŮ
- (K) KLEMPÍŘSKÉ VÝROBKY VIZ VÝPIS KLEMPÍŘSKÝCH VÝROBKŮ
- (OV) OSTATNÍ VÝROBKY VIZ VÝPIS OSTATNÍCH VÝROBKŮ
- (Z) ZÁMEČNICKÉ VÝROBKY VIZ VÝPIS ZÁMEČNICKÝCH VÝROBKŮ
- (OC) OCELOVÉ ZÁRUBNĚ VIZ VÝPIS OCELOVÝCH ZÁRUBNÍ
- (D) TRUHLÁŘSKÉ DVEŘE VIZ VÝPIS VNITŘNÍCH OKEN A DVEŘÍ
- (P) PŘEKLADY VIZ VÝPIS PŘEKLADŮ
- (PR) PROSTUPY VIZ VÝPIS PROSTUPŮ
- (ZS) SANITÁRNÍ PŘÍČKY VIZ VÝPIS LAMINÁTOVÝCH STĚN
- SK3 SÁDROKARTONOVÉ STĚNY VIZ VÝPIS SÁDROKARTONOVÝCH STĚN

POZNÁMKY:

- VEŠKERÉ ZMĚNY PROTI PD MUSÍ BÝT SCHVÁLENY GENERÁLNÍM PROJEKTANTEM
- PŘI PROVÁDĚNÍ STAVBY BUDOU DODRŽOVÁNY VŠECHNY PLATNÉ ZÁKONY OHLEDNĚ BEZPEČNOSTI A OCHRANY ZDRAVÍ A NAVAZUJÍCÍ PLATNÉ ZAŘÍZENÍ VLÁDY A VYHLÁŠEK, PŘEDEVŠÍM BUDOU DODRŽOVÁNA NAŘÍZENÍ VLÁDY 101/2005 Sb., 362/2005 Sb., 591/2006 Sb.
- NOSNÉ KONSTRUKCE BUDOU PROVÁDĚNY DLE PROJEKTU STATIKY D.1.2_K STAVEBNÉ KONSTRUKČNÍ ŘEŠENÍ
- ZAŘIZOVACÍ PŘEDMĚTY DO PŘÍČEK A PŘEDSTĚN BUDOU KOTVENY DLE VÝBĚRU DODAVATELE S OHLEDEM NA ZPŮSOB KOTVENÍ A ZATÍŽENÍ ZAŘIZOVACÍHO PŘEDMĚTU (OCELOVÉ VÝZTUHY APOD.)
- PROSTUPY PRO INSTALACE, KTERÉ NEJSOU VYZNAČENY VE VÝKRESE, BUDOU PROVEDENY DLE PROJEKTŮ JEDNOTLIVÝCH PROFESÍ. OTVORY PRO VEDENÍ VZT POTRUBÍ BUDOU ZAČIŠTĚNY A ZAPRAVENY; PROSTOR MEZI ZDIVEM A VZT POTRUBÍM BUDE VYPLNĚNÝ MINERÁLNÍ VATOU

0,000=202,550 m n.m. Bpv

CHRÁNĚNO AUTORSKÝM ZÁKONEM – zákon č.121/2000 Sb. –

hlavní inženýr projektu	Ing. Vít Ševčík
zodpovědný projektant	Ing. Vít Ševčík
vypracoval	Ing. Pavel Dvořák
investor	Město Kyjov
místo stavby	Bohuslavice 4180, 696 55 Kyjov p.č. 565, 569/1, k.ú. Bohuslavice u Kyjova [606588]

MENHIR PROJEKT
Horní 32, 639 00 Brno, tel: 604 200 092

akce	datum	11/2022
MULTIFUNKČNÍ HALA KYJOV - BOHUSLAVICE	formát	15x44
SO01 - MULTIFUNKČNÍ HALA	č. zakázky	20_010
	stupeň	DPS
D.1.1 ARCHITEKTONICKO-STAVEBNÍ ŘEŠENÍ	měřítko	1:50
obsah výkresu	číslo výkresu	číslo paré
PŮDORYS 1NP	205	