ÚZEMNÍ PLÁN KYJOV

HRANICE, IDENTIFIKACE PLOCH

	hranice zastavěného území
	hranice kraj / hranice katastrálních území
	zastavěné území
K.1 / K.1 / K.1	zastavěné plochy, transformační plochy, plochy změn v krajině
K.1	plochy s rozdílným způsobem využití

DOPRAVNÍ INFRASTRUKTURA

STABILIZOVANÉ PLOCHY	PLOCHY ZMĚN	LOKÁLNÍ REZERVY
		VÝZNAM PROSTRANSTVÍ VŘEDECKÁ

PLOCHY DOPRAVNÍ INFRASTRUKTURY

	DOPRAVA SILNIČNÍ
	DOPRAVA SILNIČNÍ - DOPRAVA V KLIDU
	DOPRAVA VNĚ
	DOPRAVA DRÁŽNÍ

STAV	NÁVRH	
	D02	koridor pro dopravní infrastrukturu z nadřazené ÚPD
		ochrana záměru na výkupovém předpisu silnice I/54
		silnice I. cyklistické Eurovélo 4
		krajiny cyklistické "U Depoa - Kyjov - Vracov - Bzenec - Veselí n. Mor."
		ostatní cyklistické trasy
		ochrana záměru mimoúrovňového křížení trasy pro pěší a cyklisty se železnicí
		hlavní pěší propojení
		autobusové zastávky, železniční stanice / zastávka stanice pohonných hmot

ENERGETIKA A VEŘEJNÉ KOMUNIKAČNÍ SÍTĚ

STAV	NÁVRH	
		koridory pro technickou infrastrukturu z nadřazené ÚPD - zásobování
		koridory pro technickou infrastrukturu vymezené ÚP - vedení vn
		koridory územních rezerv pro technickou infrastrukturu

ZÁSOBOVÁNÍ ELEKTRICKOU ENERGIEM

	rozvodna
	nadzemní vedení vvn
	nadzemní vedení vn / trafostanice sloupová / vedení vn kei zrušení
	nadzemní vedení vn rezerva / vedení kei zrušení
	podzemní kabelové vedení vn / trafostanice zděná

ZÁSOBOVÁNÍ PLYNEM, PRODUKTOVODY

	VTL plynovod nad 40 bar
	VTL plynovod do 40 bar2 / plynovod kei zrušení
	VTL plynovod do 40 bar6 rezerva / kei zrušení
	STL plynovod / plynovod kei zrušení
	přeložka stanice, VTL a STL regulační stanice
	NTL plynovod
	produktovod

ZÁSOBOVÁNÍ TEPLEM

	horkovod
	zdroj tepla

VEŘEJNÉ KOMUNIKAČNÍ SÍTĚ

	elektronické komunikační vedení - DOK / radiokomunikační trasa / metrový kabel
	elektronické komunikační zařízení

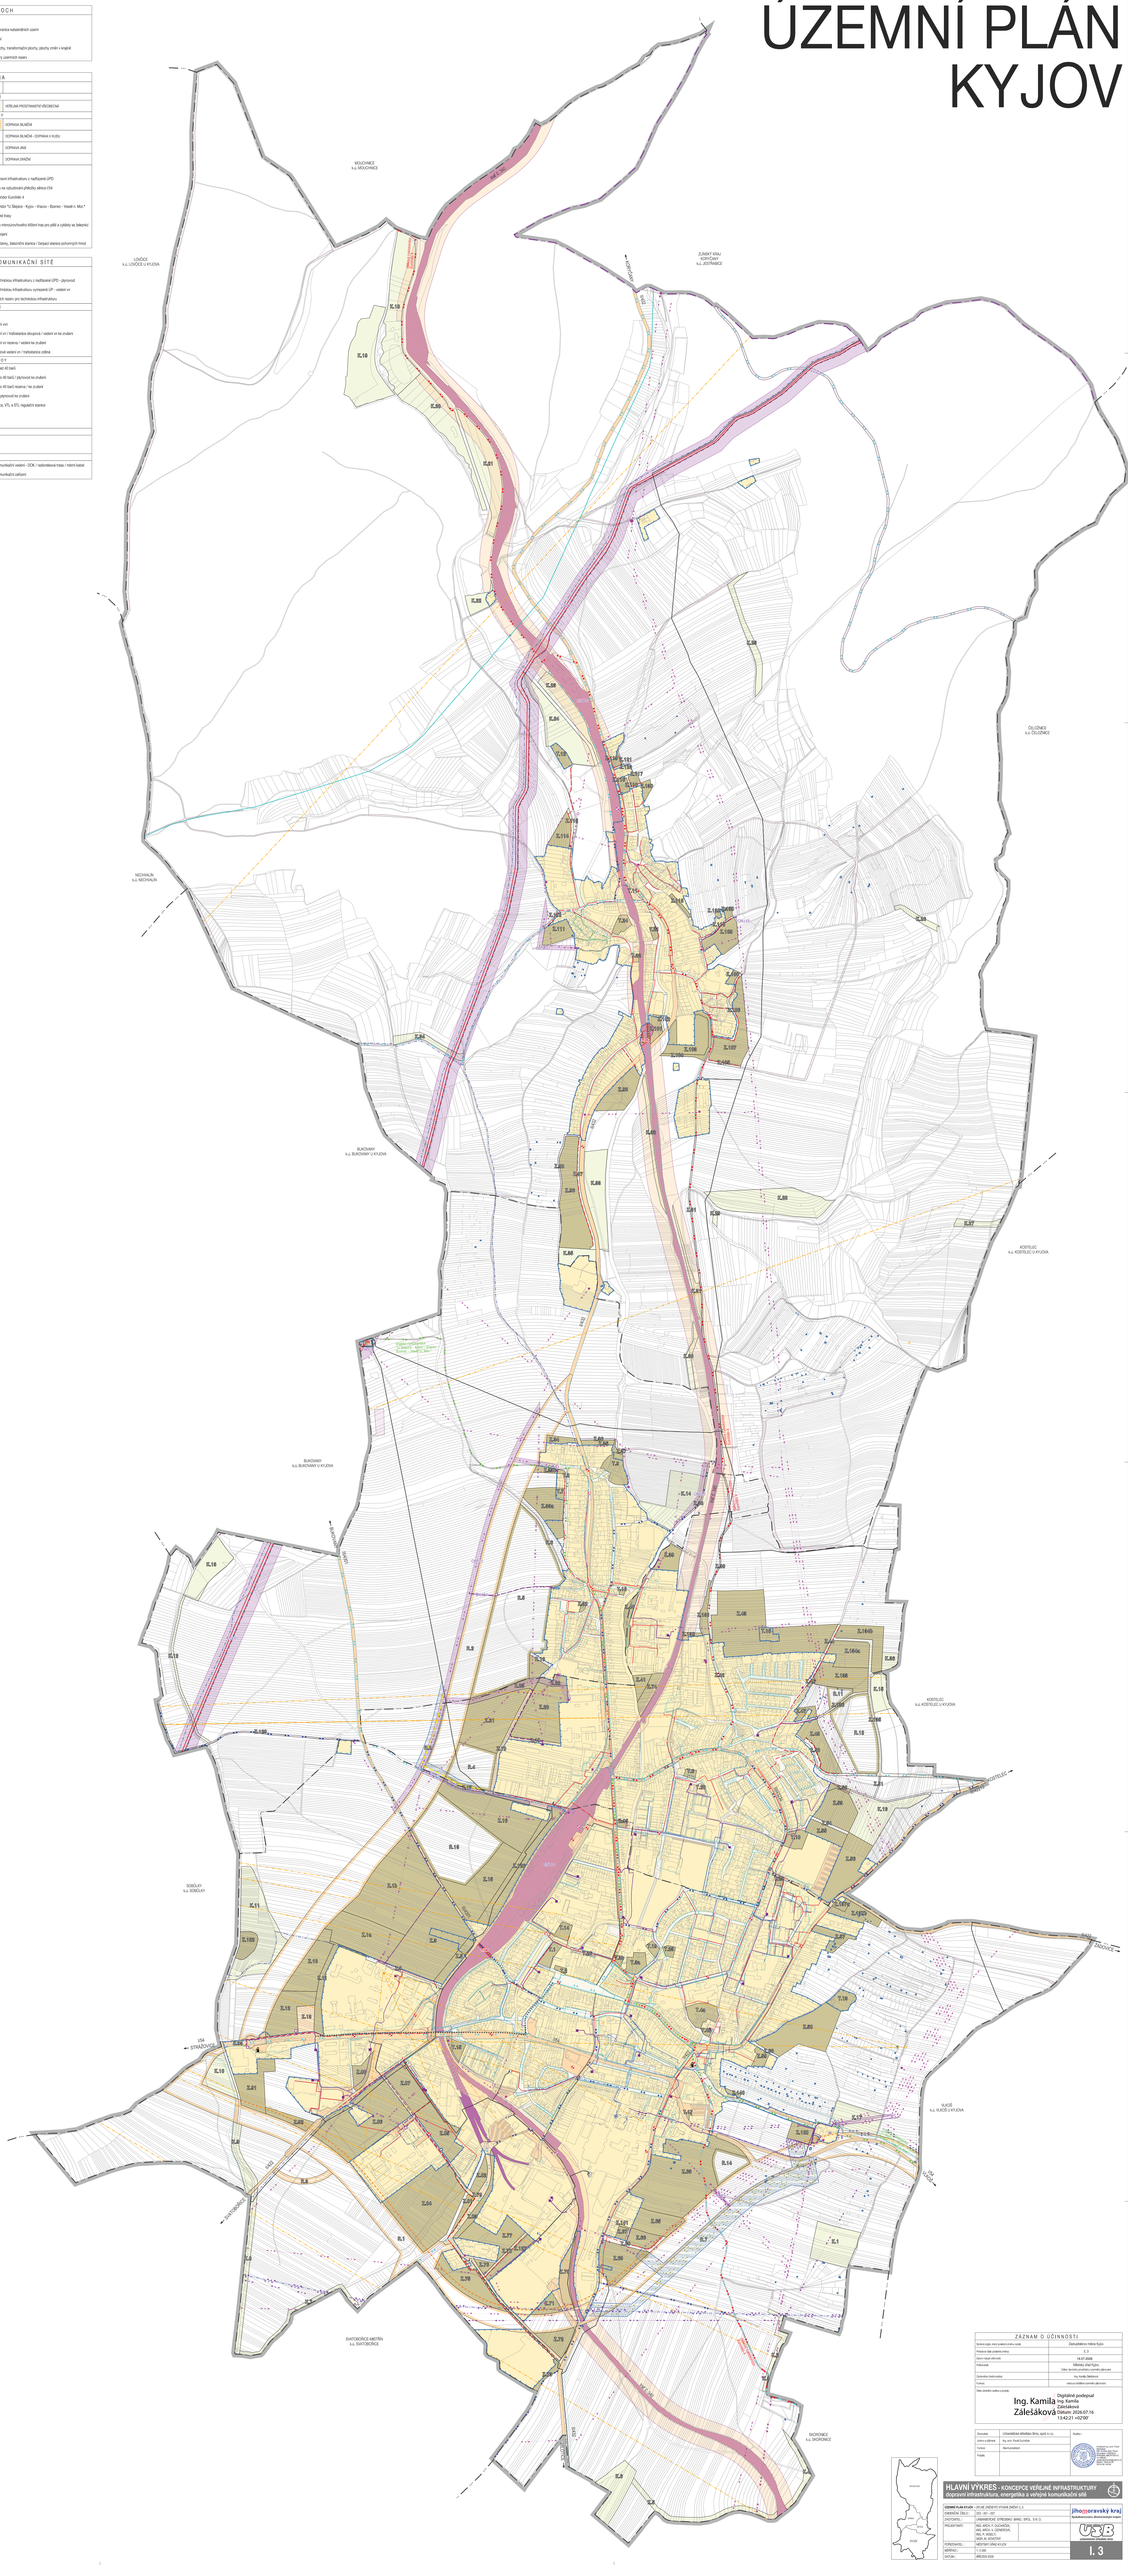

ZÁZNAM O ÚČINNOSTI	
Správní orgán, který provedení změny vydal	Zastupitelstvo města Kyjov
Pořadové číslo provedené změny	I. 3
Datum nabytí účinnosti	16.07.2026
Pořizovatel	Městský úřad Kyjov, Odbor územního plánování a stavebního řádu
Odpovědná úřední osoba	Ing. Kamila Záležáková
Funkce	Vedoucí oddělení územního plánování
Otisk úředního razítka a podpis	Digitálně podepsal Ing. Kamila Záležáková Datum: 2026.07.16 13:42:21 +02'00'

Zhotovitel	Urbanistické středisko Brno, spol. s r.o.	Razítko	
Jméno a příjmení	Ing. arch. Pavel Kunčické		
Funkce	Hlavní projektant		
Podpis			

ÚZEMNÍ PLÁN KYJOV	ÚPLNÉ ZNĚNÍ PO VYDÁNÍ ZMĚNY č. 1
VYMEZENÍ ÚSLU	DTO - DT - DT
ZAHTAVEL	URBANISTICKÉ STŘEDISKO BRNO, SPOL. S R. O.
PŘEDAVATEL	ING. ARCH. P. SUCHÁNEK, ING. ARCH. M. ŠIMÍČKOVÁ, ING. P. KOVÁČ, MGR. M. NOVOTNÝ
POŘIZOVATEL	MĚSTSKÝ ÚŘAD KYJOV
VEDOUCÍ	Ing. Kamila Záležáková
DATUM	SRPEN 2025

jihomoravský kraj
krajský stavební úřad pro Jihomoravský kraj

HLAVNÍ VÝKRES - KONCEPCE VEŘEJNÉ INFRASTRUKTURY
dopravní infrastruktura, energetika a veřejná komunikační síť

I. 3