



měřítko 1:5 000

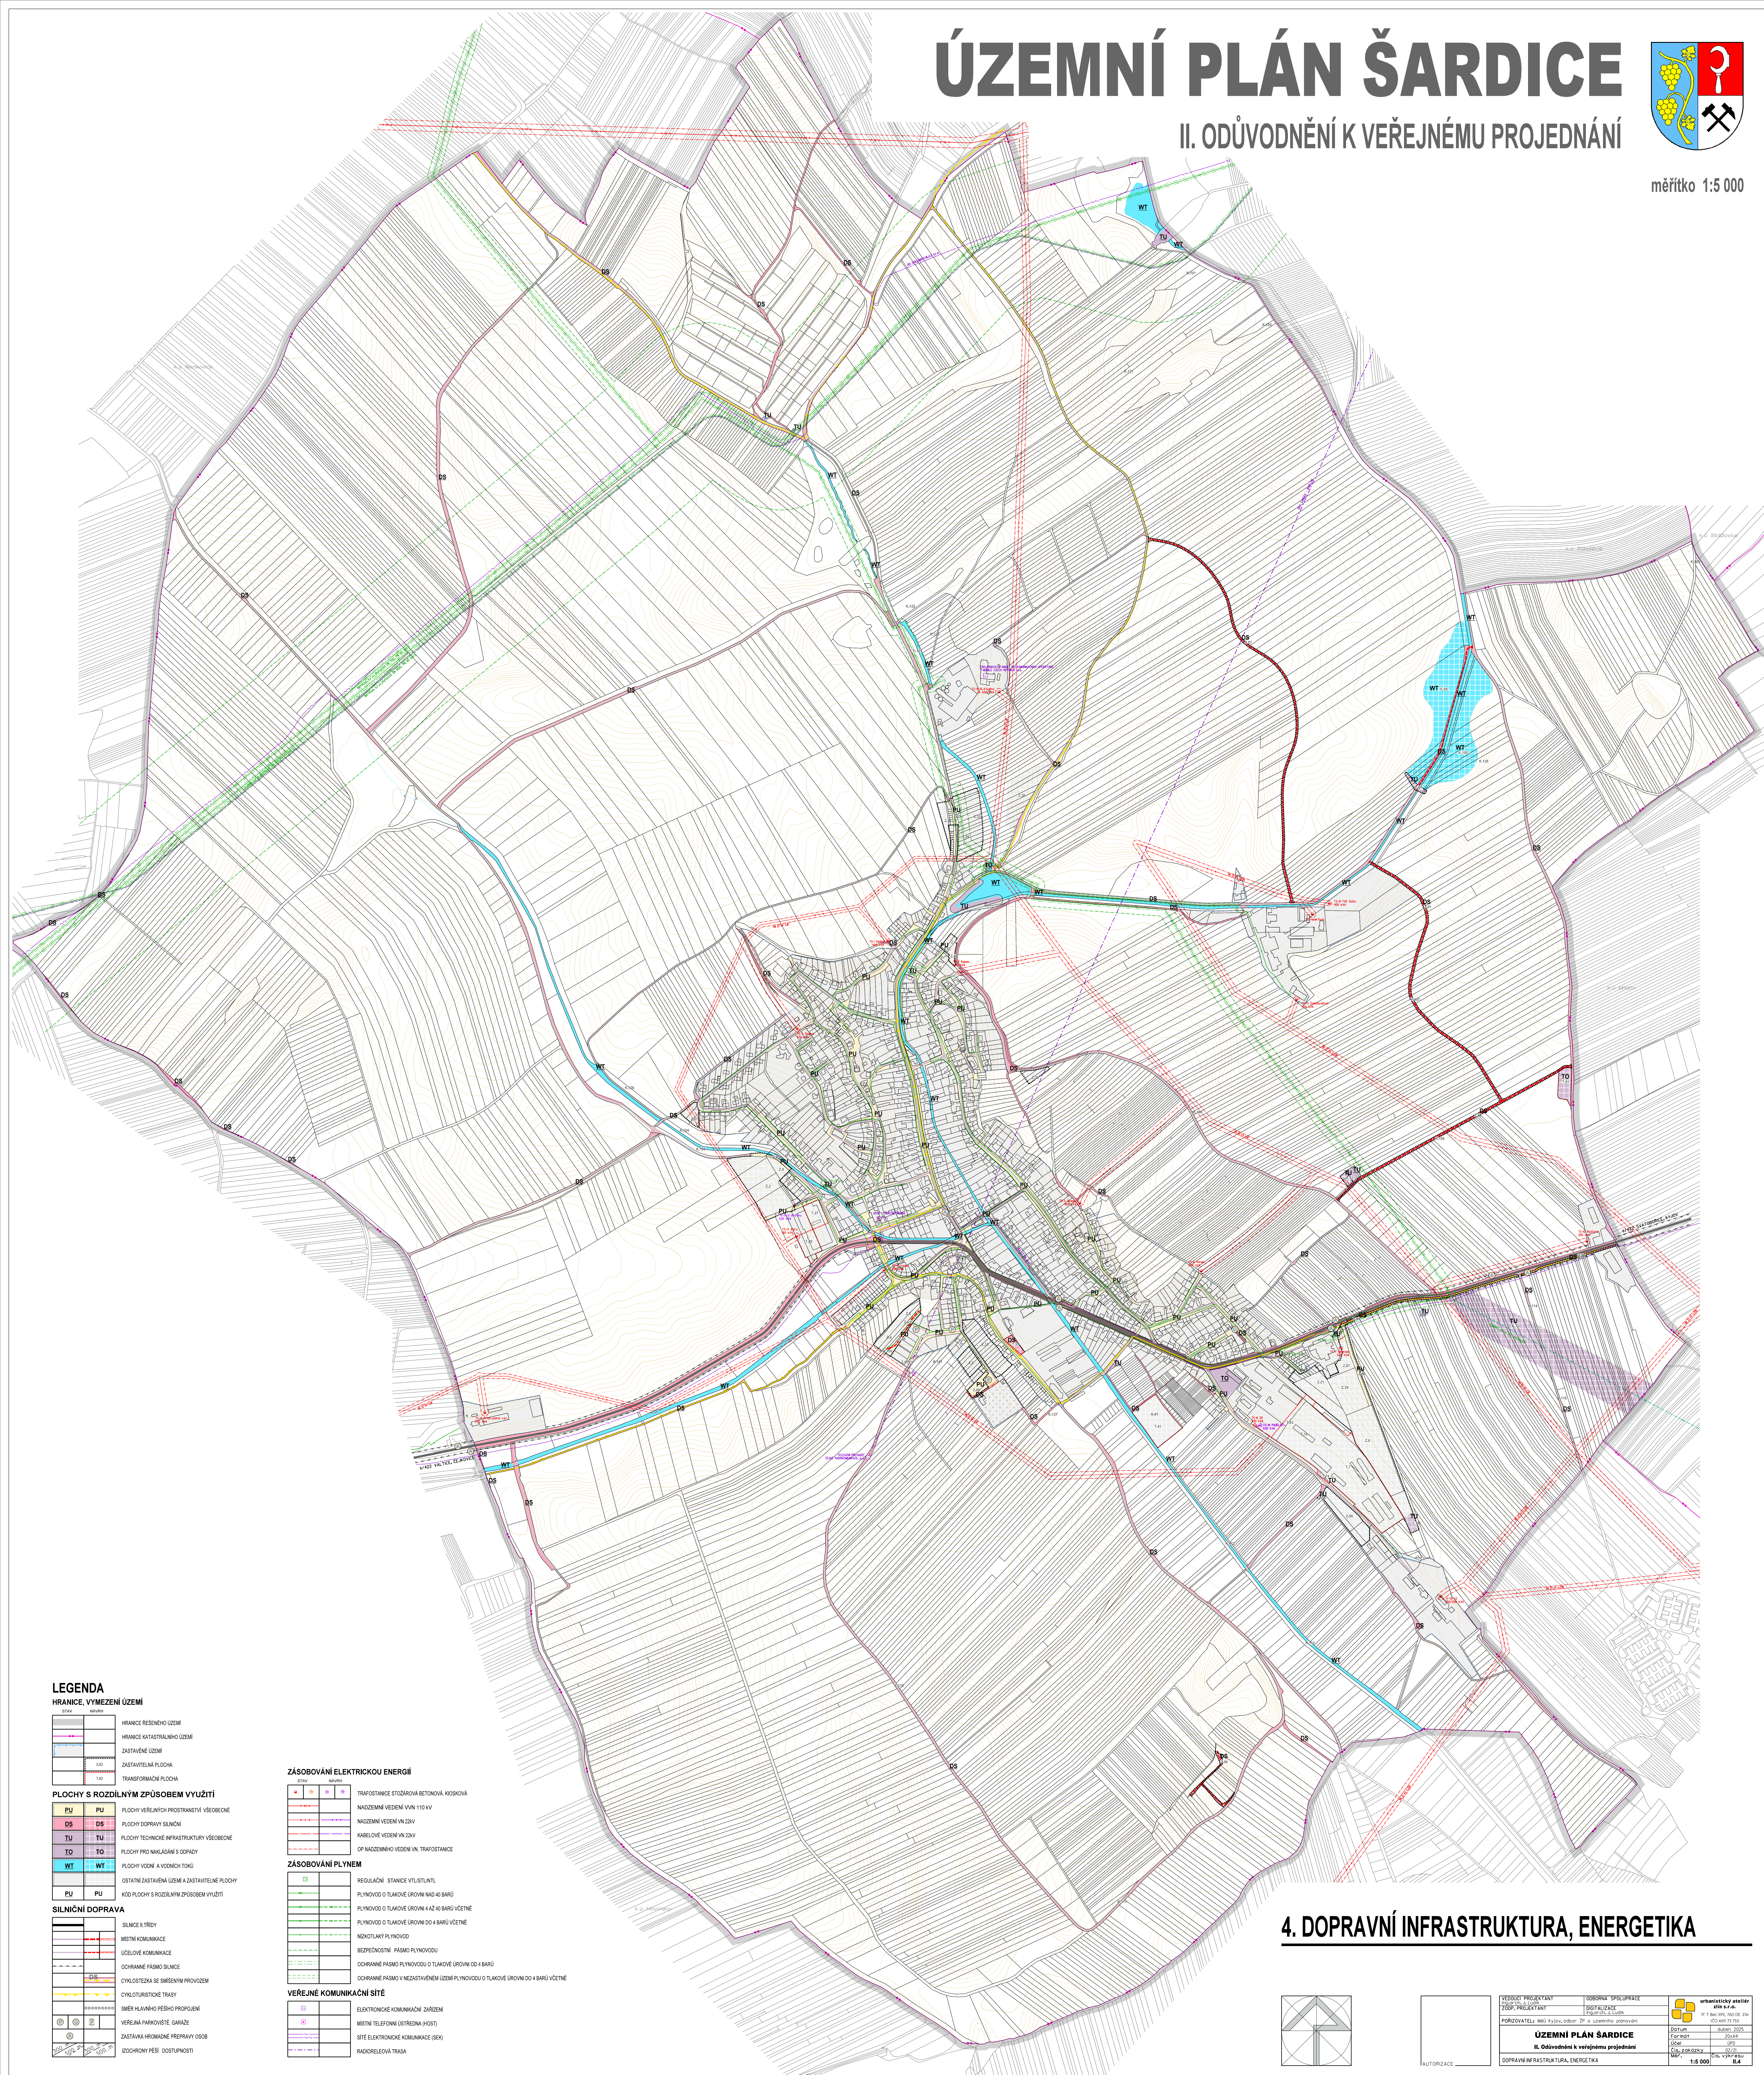

4. DOPRAVNÍ INFRASTRUKTURA, ENERGETIKA

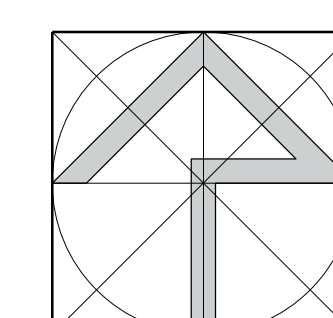

--	--

VEDÚCI PROJEKTANT Ing. arch. J. Lúskik	OZBORNÁ SPOLOUPRÁCE DIGITALIZÁCIA Ing. arch. J. Lúskik	 urbanistický ateliér zlin s.r.o. Tel. 1 800 399 300 01 Zlin 020 409 433 753
POŘIZOVATEL: MÚK Kyjov, odbor ŽP a územního plánování		
ÚZEMNÍ PLÁN ŠARDICE II. Odůvodnění a veřejnému projednání		
DOPRAVNÍ INFRASTRUKTURA ENERGETIKA		Datum: duben 2025 Formát: A3xM4 Účel: ÚPD Čís. zakázky: 02/23 Měr.: 1:5 000 Čís. výkresu: