



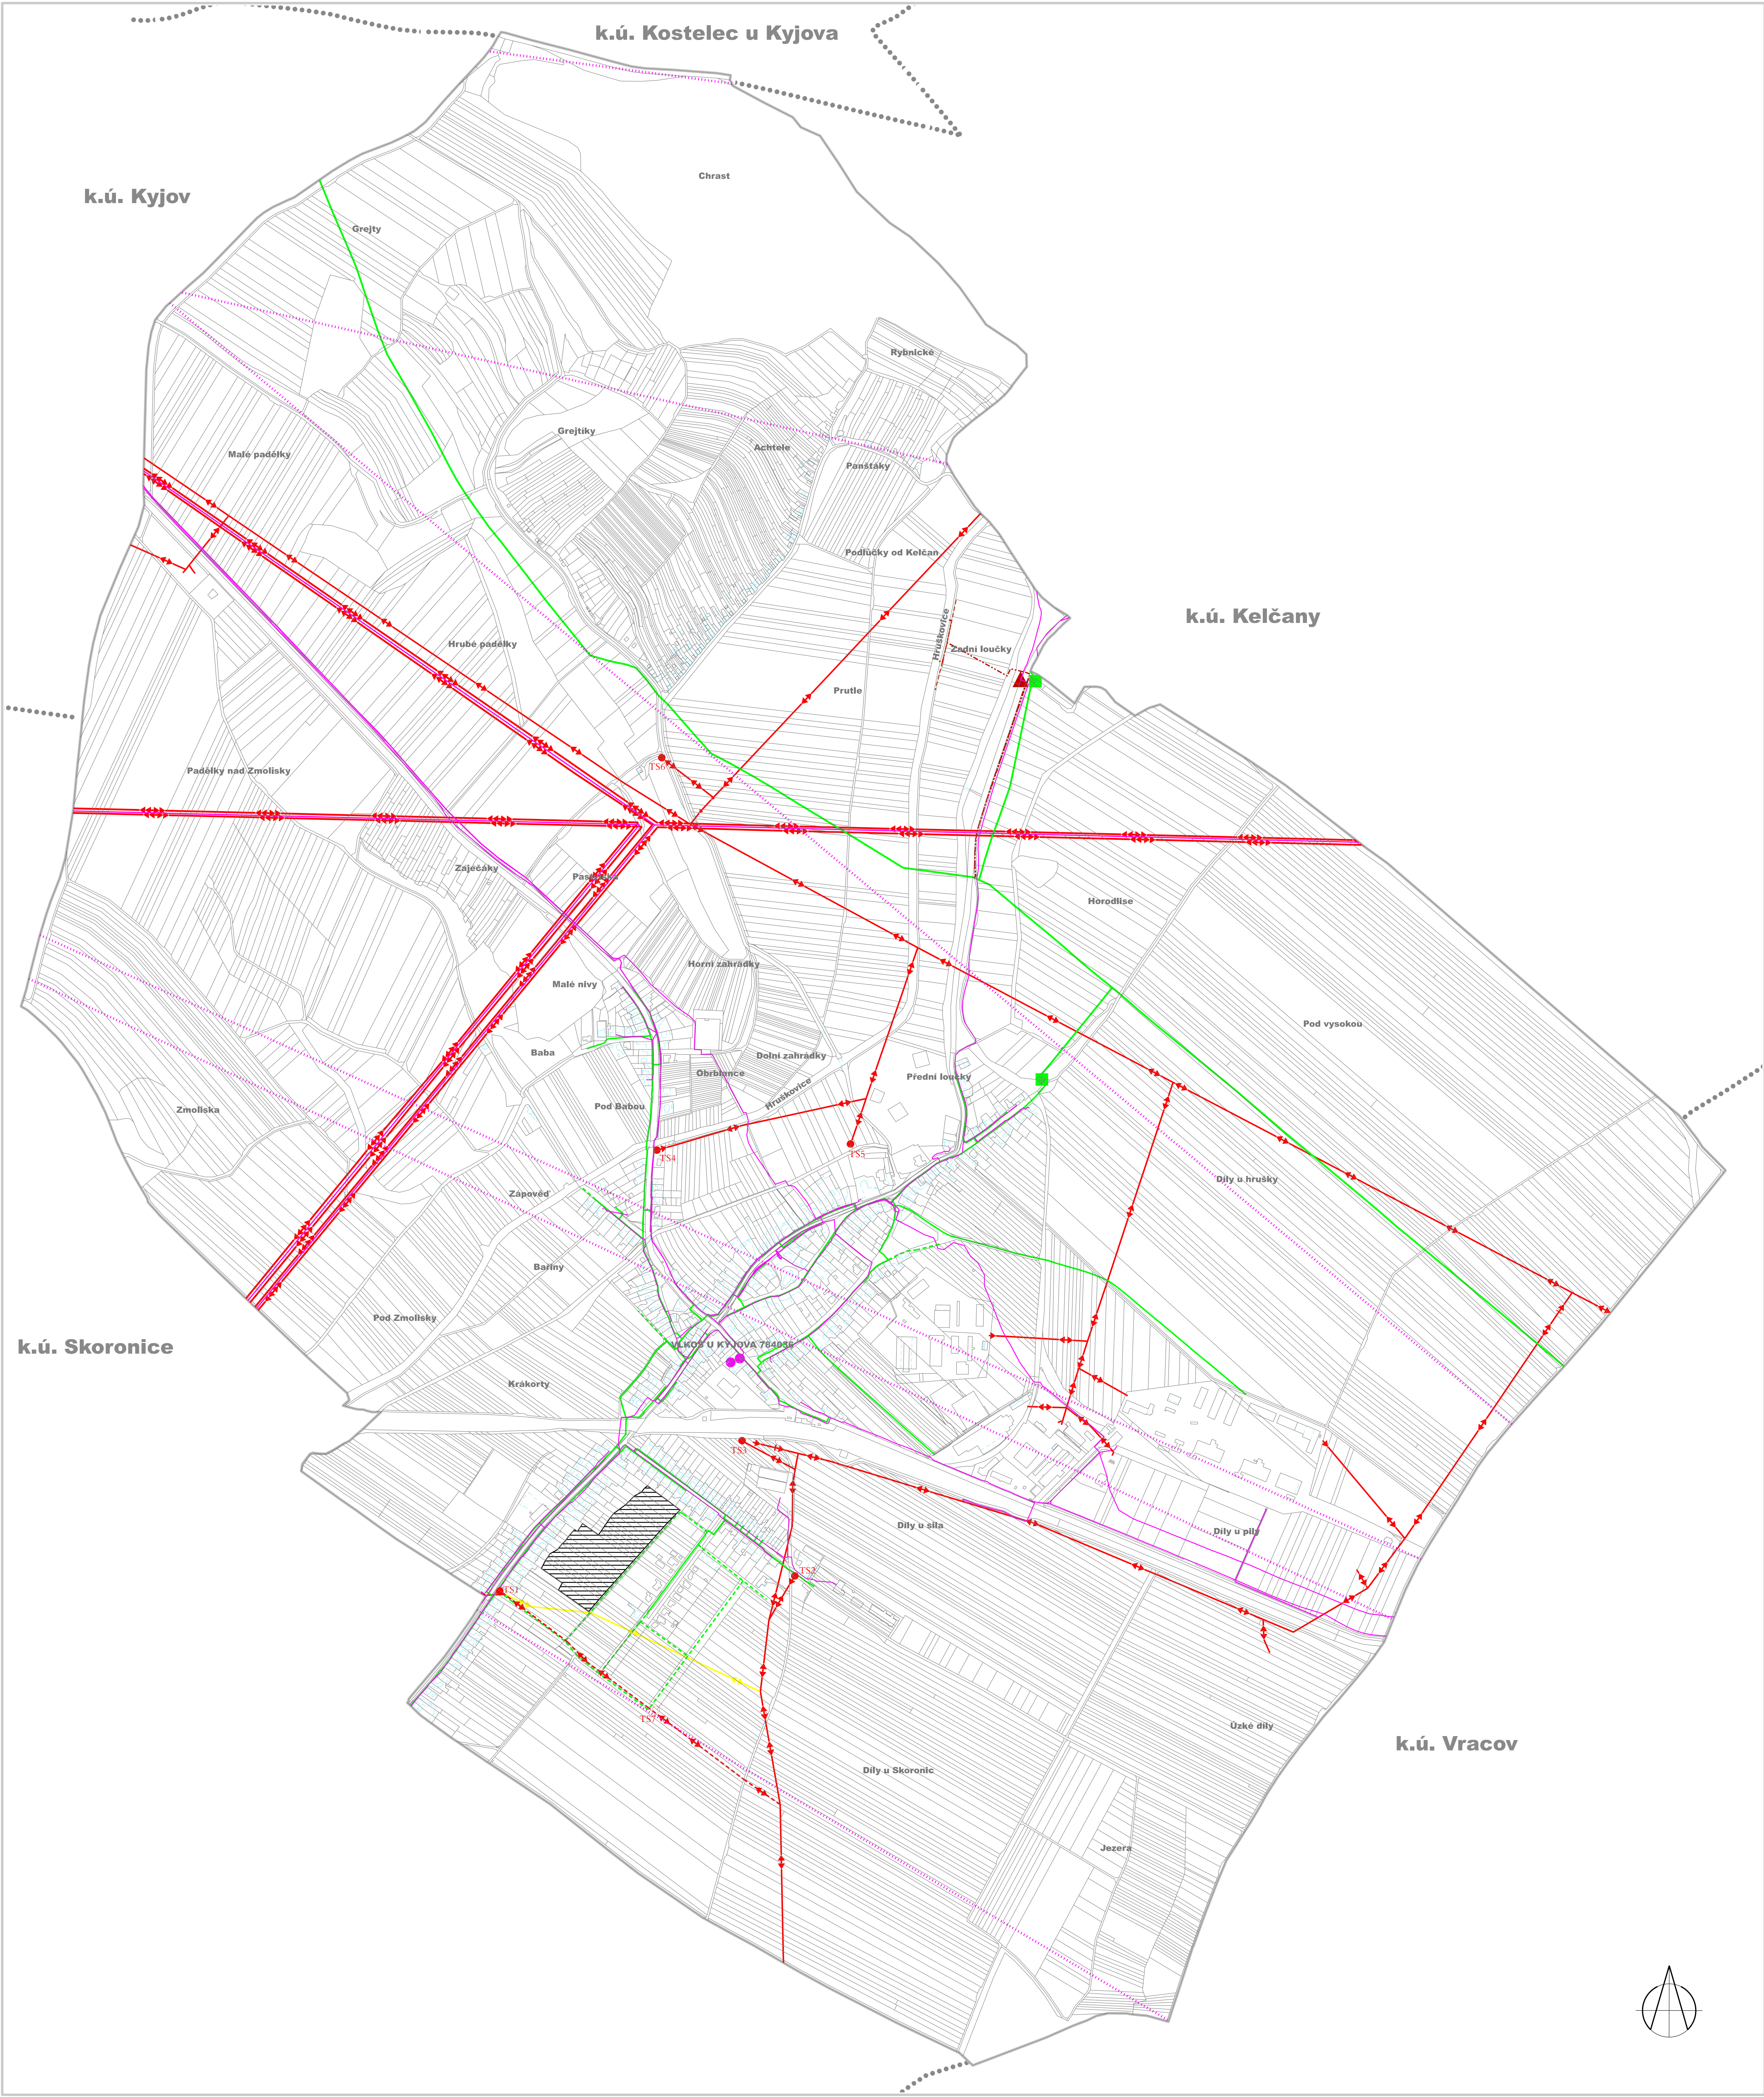

ÚZEMNÍ PLÁN

VLKOŠ

ÚPLNÉ ZNĚNÍ PO ZMĚNĚ č. 2

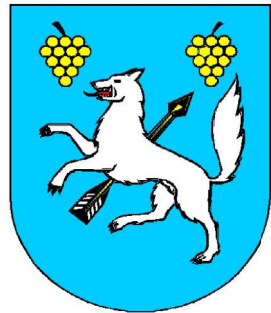

LEGENDA

stav

návrh

el. vedení VVN

el. vedení VN

el. vedení VN rušené

trafostanice

TS1

OTS7

stav

návrh

plynové vedení VTL

plynové vedení STL

regulační stanice plynu VTL

stanice katodové ochrany

anoda horizontální

kabel protikoroziní ochrany

stav

návrh

dálkový kabel

sđelovací a datové síť

elektronické komunikační zařízení komunikační sítě

RR trasy

podmínění rozhodování o změnách v území

plochy a koridory k prověření územní studií, která upřesní polohu veřejné infrastruktury v plos

informativní údaje

hranice řešeného území (k.ú. Vlkoš u Kyjova)

hranice katastrálních území

ZÁZNAM O ÚČINNOSTI ZMĚNY ÚZEMNÍHO PLÁNU					
Správní orgán, který změnu územního plánu vydal:		Zastupitelstvo obce Vlkoš			
Pořadové číslo poslední změny: 2	Datum nabytí účinnosti poslední změny:				
Pořizovatel: Městský úřad Kyjov, Odbor životního prostředí a územního plánování, Masarykovo nám. 301, 697 01 Kyjov 1	Razítko				
Jméno a příjmení: Ing. Kamila Zálesáková					
Funkce: vedoucí oddělení územního plánování					
Podpis:					
Objednatel: Obec Vlkoš, Vlkoš č.p. 95, 696 41 Vlkoš IČ: 00285471		Razítko			
Projektant: AR projekt, s.r.o., Hvězdoslava 29, 627 00 Brno, IČ: 63496992					
Datum zpracování: 08/2025					
Vpracoval: Ing. arch. Milan Hučík, autorizace č. 02 483 Ing.arch. Jana Kratochvilová					
VÝKRES TECHNICKE INFRASTRUKTURY, ENERGETIKA A SPOJE 1 : 5.000			č.v. I.e		

Mapový podklad odvozen z Katastrální mapy © ČÚZK