


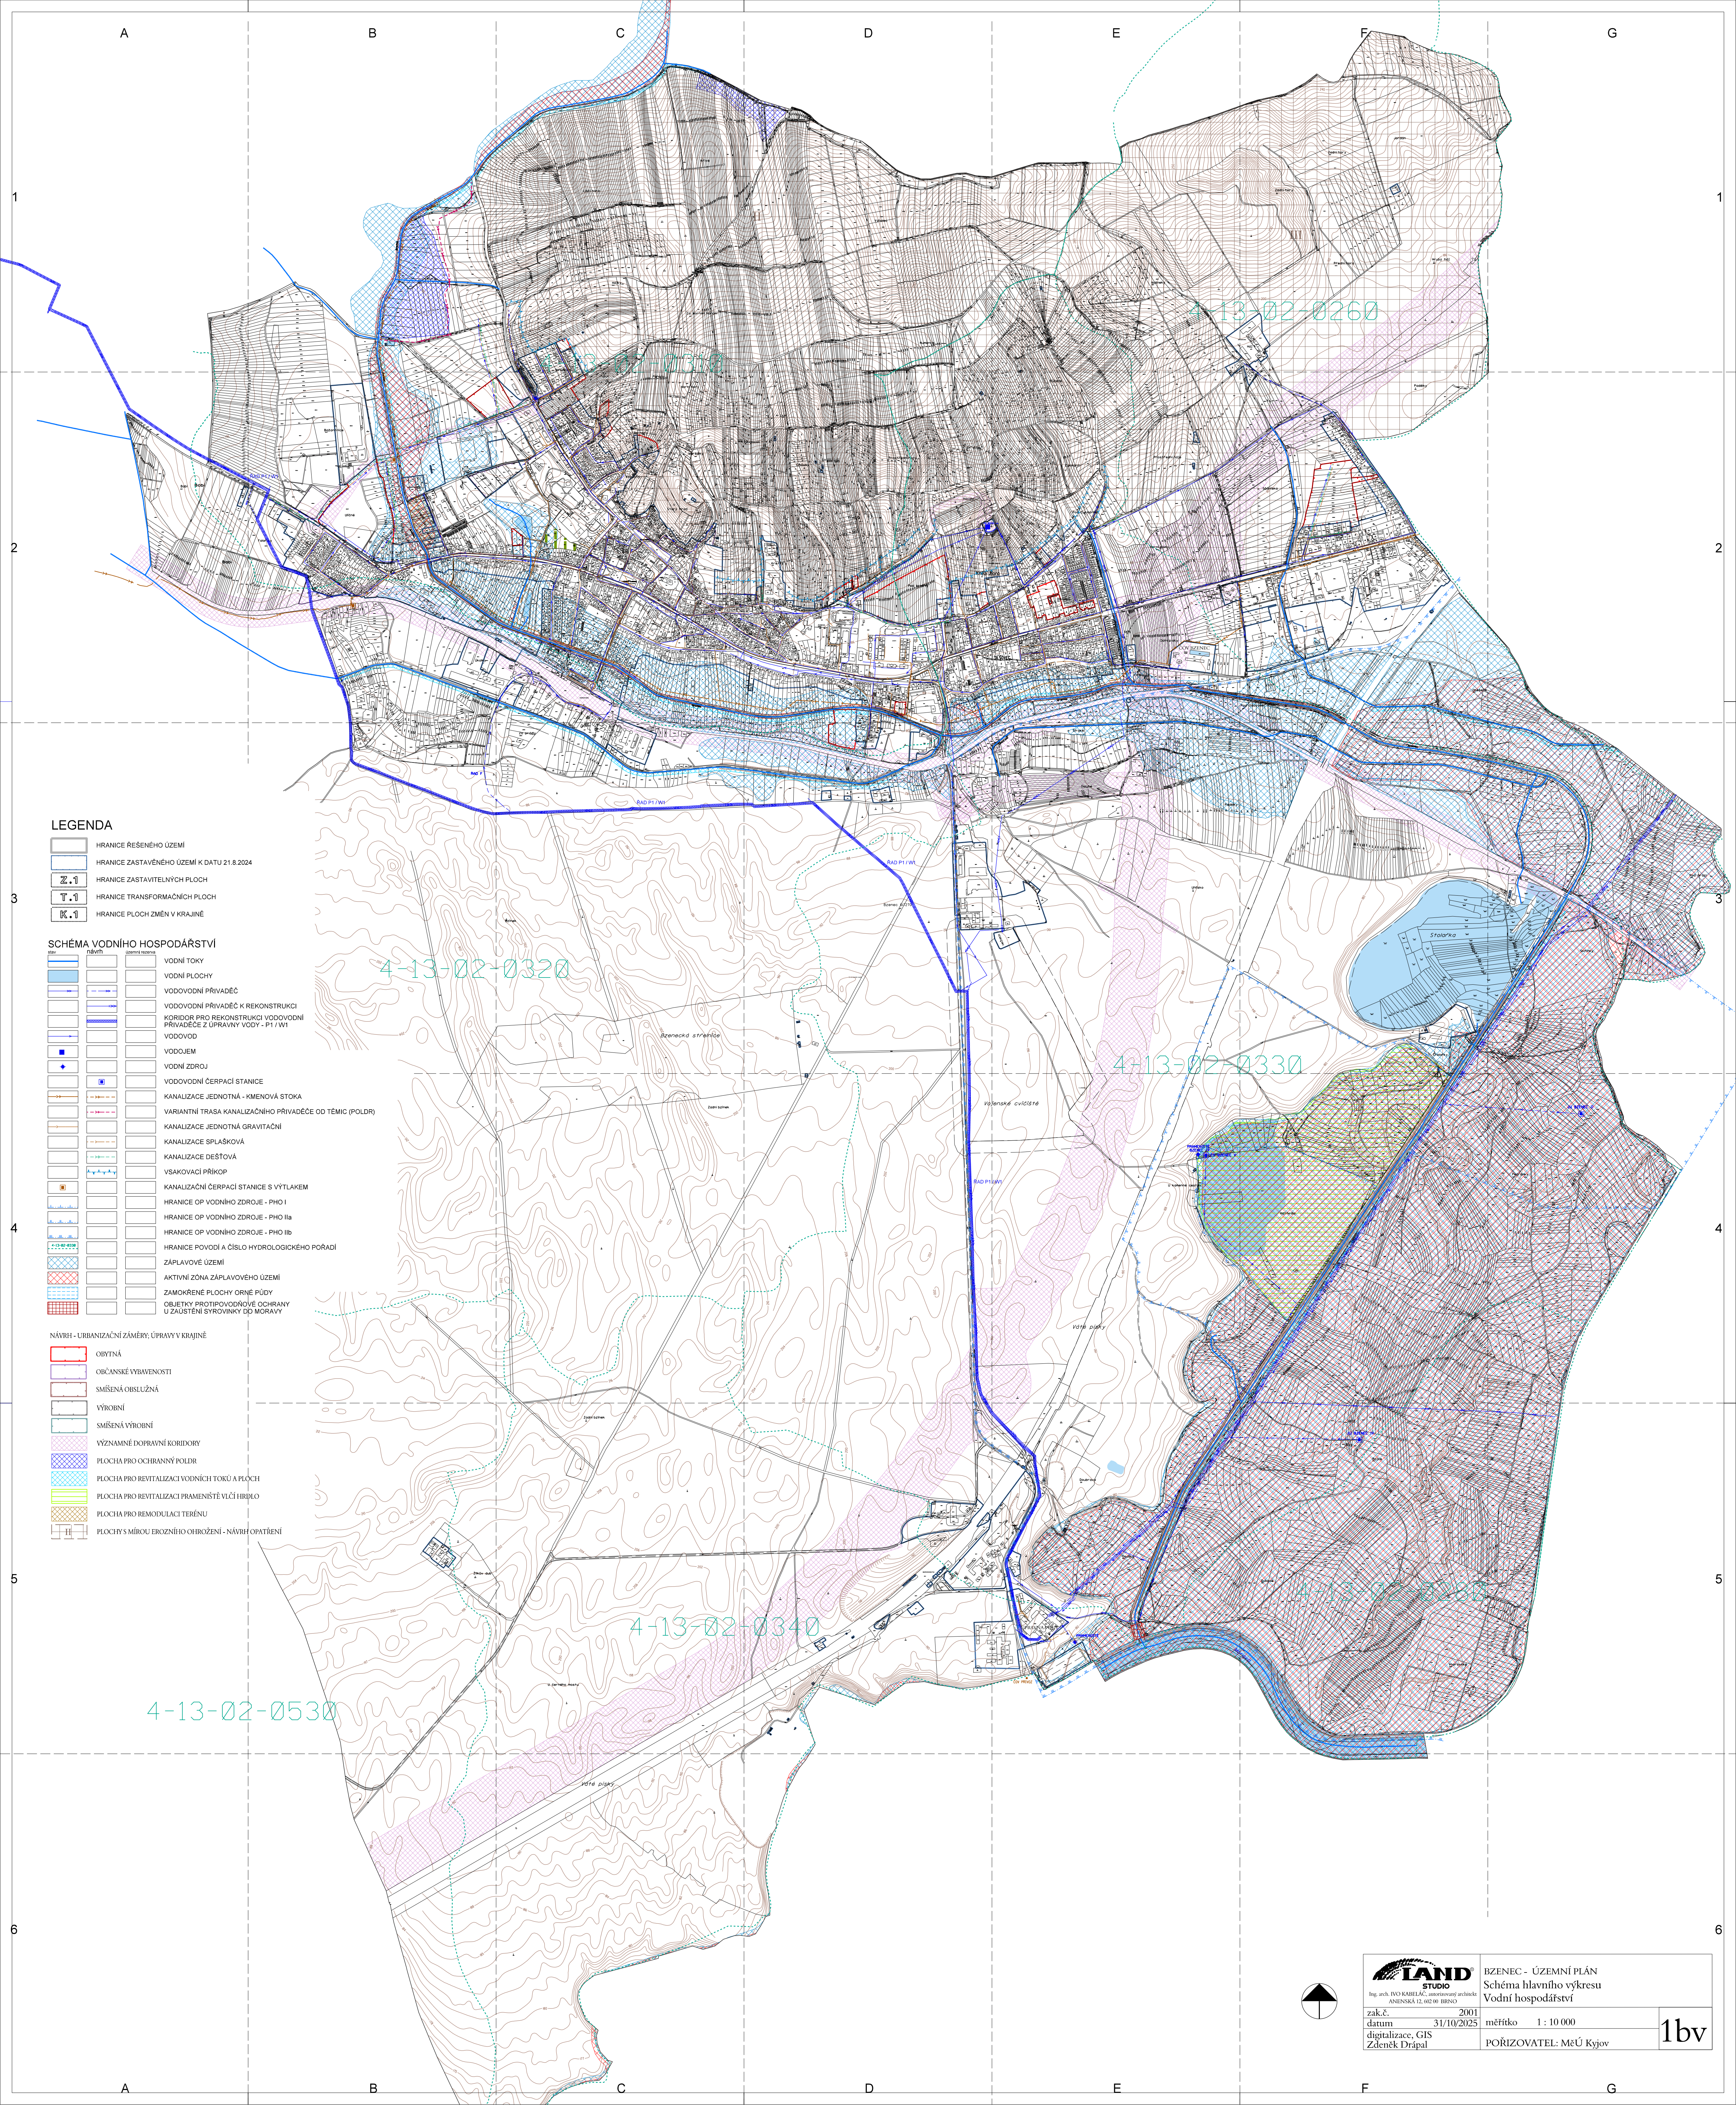

LEGENDA

	HRANICE ŘEŠENÉHO ÚZEMÍ
	HRANICE ZASTAVĚNÉHO ÚZEMÍ K DATU 21.8.2024
	HRANICE ZASTAVITELNÝCH PLOCH
	HRANICE TRANSFORMAČNÍCH PLOCH
	HRANICE PLOCH ZMĚN V KRAJINĚ

SCHÉMA VODNÍHO HOSPODÁŘSTVÍ

SYMBOL	LEGENDA	POJEM
	VODNÍ TOKY	
	VODNÍ PLOCHY	
	VODOVODNÍ PŘIVÁDĚČ	
	KORIDOR PRO REKONSTRUKCI VODOVODNÍ PŘIVÁDĚČ Z ÚPRAVY VODY - P1 / W1	
	VODOVOD	
	VODOJEM	
	VODNÍ ZDROJ	
	VODOVODNÍ ČERPAČÍ STANICE	
	KANALIZACE JEDNOTNÁ - KMENOVÁ STOKA	
	VARIANTNÍ TRASA KANALIZAČNÍHO PŘIVÁDĚČE OD TÉMÍČ (POLDR)	
	KANALIZACE JEDNOTNÁ GRAVITAČNÍ	
	KANALIZACE SPLAŠKOVÁ	
	KANALIZACE DEŠŤOVÁ	
	VSÁKOVACÍ PŘÍKOP	
	KANALIZAČNÍ ČERPAČÍ STANICE S VÝTLAKEM	
	HRANICE OP VODNÍHO ZDROJE - PHO I	
	HRANICE OP VODNÍHO ZDROJE - PHO Ia	
	HRANICE OP VODNÍHO ZDROJE - PHO Iib	
	HRANICE POVODÍ A ČÍSLO HYDROLOGICKÉHO POŘADÍ	
	ZÁPLAVOVÉ ÚZEMÍ	
	AKTIVNÍ ZONA ZÁPLAVOVÉHO ÚZEMÍ	
	ZAMOKŘENÉ PLOCHY ORNÉ PŮDY	
	OBJETVY PROTIVODOVÉHO OCHRANY U ZAŠTĚNÍ SVYKLOVÉHO OD MORAVY	

NÁVRH - URBANIZAČNÍ ZÁMĚRY; ÚPRAVY V KRAJINĚ

	OBYTNÁ	
	OBČANSKÉ VYUŽITOSTI	
	SMÍŠENÁ OBSLUŽNÁ	
	VÝROBNÍ	---
	SMÍŠENÁ VÝROBNÍ	---
	VÝZNAMNÉ DOPRAVNÍ KORIDORY	
	PLOCHA PRO OCHRANNÝ PŮDR	
	PLOCHA PRO REVITALIZACI VODNÍCH TOKŮ A PLOCH	
	PLOCHA PRO REVITALIZACI PRAMENISTÉ VLČÍ HŘIBO	
	PLOCHA PRO REMEDIACI TERÉNU	
	PLOCHA S MÍROU EROZNÍHO OHROŽENÍ - NÁVRH OPATŘENÍ	