


PLOCHY PODROBNÉHO FUNKČNÍHO VYUŽITÍ
(podle konkrétních podmínek mohou být vymezeny například plochami s převládajícím využitím)


- ROZHRANÍ REGULAČNÍCH PLOCH
- INDEX PODROBNÉHO FUNKČNÍHO VYUŽITÍ
- plochy nezastavitelné stavbami pro bydlení, občanskou vybavenost, rekreaci, výrobu, skladování
- △ plochy vyňaté z regulace - nutná podrobnější dokumentace, nebo nutně architektonické posouzení záměru nebo specifický režim dle jiného zákona

1.5 výška stavby udaná maximálním počtem podlaží
(1.5 = 1 NP + PODKROVÍ, 2 = 2 NP, NEBO V METRECH - U VÝROBNÍCH STAV.)

- B PLOCHY BYDLENÍ V RODINNÝCH DOMECH, OBCH. ČINNOST, NEVÝROBNÍ SLUŽBY, A DROBNÝCH DOMÁČÍCH ZVÍŘECÍV
- Bc SMÍŠENÉ PLOCHY BYDLENÍ A OBČANSKÉ VYBAVENOSTI
- Bd PLOCHY BYDLENÍ V BYTOVÝCH DOMECH
- Bx PLOCHY BYDLENÍ S ÚTLUMEM FUNKCE - BEZ MOŽNOSTI ROZVOJE
- K PLOCHY VINNÝCH SKLEPŮ - MALOVÝROBNÍCH
- OV PLOCHY OBČANSKÉ VYBAVENOSTI
- Ss PLOCHY SKUPINOVÝCH A INDIVIDUÁLNÍCH SPORTOVIŠŤ
- Sv PLOCHY VEŘEJNÝCH SPORTOVIŠŤ, ODPOČINKOVÉ REKREAČNÍ PLOCHY
- P PLOCHY VEŘEJNÝCH PROSTRANSTVÍ
- PA PLOCHY PAMÁTKOVÉ CHRÁNĚNÉHO AREÁLU
- V PLOCHY AREÁLŮ ZEMĚDĚLSKÝCH STŘEDISEK A VÝROBNÍCH AREÁLŮ BEZ MOŽNOSTI BYDLENÍ
- Vb PLOCHY DROBNÉ VÝROBY, VÝROBNÍCH SLUŽEB S MOŽNOSTÍ BYDLENÍ
- DT PLOCHY PRO DOPRAVU A TECHNICKÉ VYBAVENÍ
- T VODNÍ PLOCHY
- UZ PLOCHY UŽITKOVÉ ZELENĚ
- IZ PLOCHY IZOLAČNÍ ZELENĚ
- Uk PLOCHY ÚSES - biokoridor
- Uc PLOCHY ÚSES - biocentrum
- O PLOCHY PRO OCHRANU A STABILIZACI PŘÍRODNÍCH SYSTÉMŮ
- Z PLOCHY ZEMĚDĚLSKÉ PRVOVÝROBY - ORNÁ PŮDA
- ZN PLOCHY ZEMĚDĚLSKÉ V RÍČNÍ NÍŽE VHDNÉ K LUČNÍMU A RYBNÍČNÍMU HOSPODÁŘENÍ
- Zv PLOCHY ZEMĚDĚLSKÉ S VÝZNAMNOU FUNKCÍ VODOHOSPODÁŘSKOU
- Ze PLOCHY ZEMĚDĚLSKÉ BROŽNĚ OHROŽENÉ
- SZ PLOCHY SPECIFICKÝCH ZARÍZENÍ
- SN PLOCHY ZARÍZENÍ NÁKLIO
- Vn PLOCHY VINAŘSKÉHO DVORA

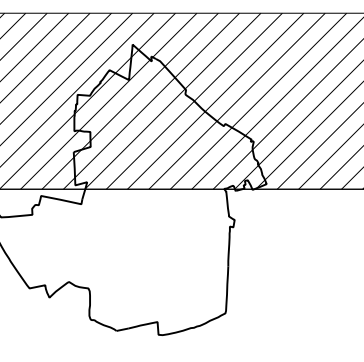

		ÚZEMNÍ PLÁN MILOTICE ÚPLNÉ ZNĚNÍ PO ZMĚNĚ Č. 1.1		2a
		KOORDINAČNÍ VÝKRES		
datum	září 2025	měřítko	1 : 5 000	
Ing. arch. Barbora Jenčíková		POŘIZOVATEL: M&U Kyjev		

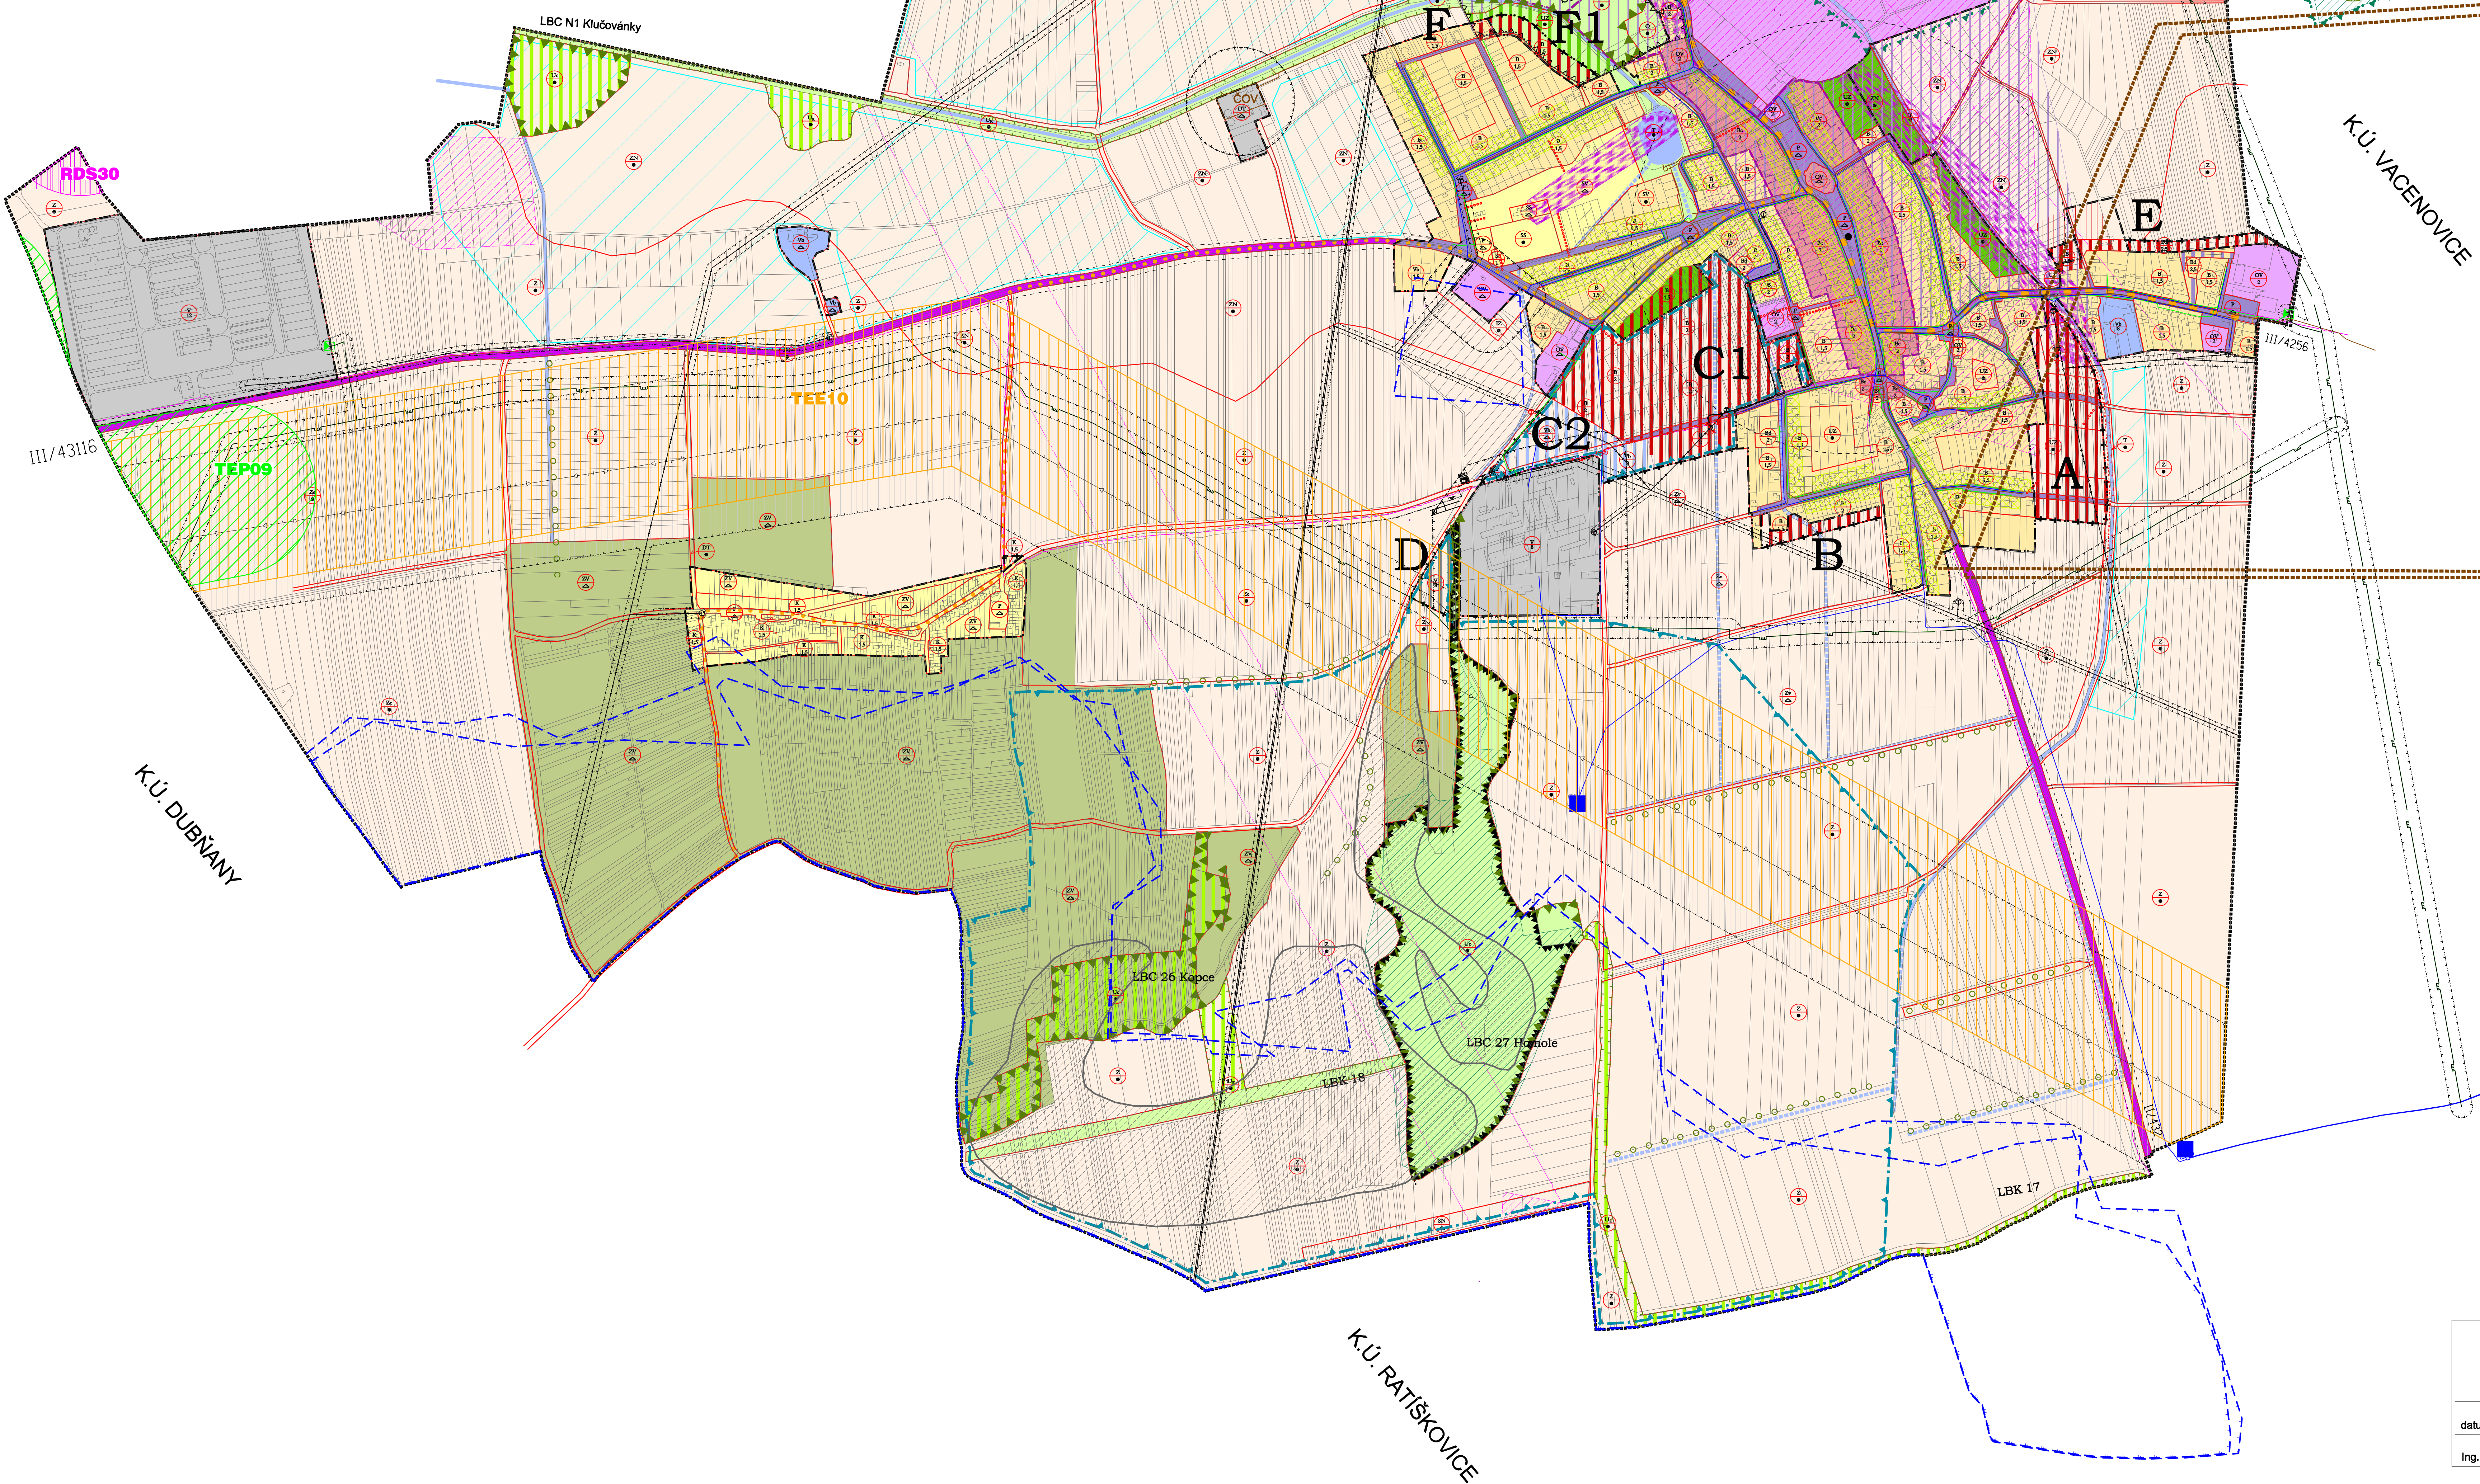


- KORIDORY TECHNICKÉ INFRASTRUKTURY (PŘEKRYVNĚ):
- PLYNOVOD
- PŘENOSOVÉ SÍTĚ ELEKTRO
- ÚZEMNÍ REZERVY PRO DOPRAVNÍ INFRASTRUKTURU:
- DOPRAVA SILNIČNÍ
- OSTATNÍ JEVY
- ÚSES - BIOCENTRUM LOKÁLNÍ
- ÚSES - BIOKORIDOR REGIONÁLNÍ
- ÚSES - BIOKORIDOR LOKÁLNÍ
- ÚSES - INTERAKČNÍ PRVEK
- OSTATNÍ REGULATIVY
- BLOK ZÁSTAVBY SEVŘENÉHO CHARAKTERU
- URBANISTICKY HDNOTNÉ ÚZEMÍ

MILOTICE

- ORGANIZACE ÚZEMÍ
- STABILIZOVANÝ
- NAVŘEZENÉ
- HRANICE ŘEŠENÉHO ÚZEMÍ
= HRANICE K.Ú.
- HRANICE ZASTAVĚNÉHO ÚZEMÍ
- HRANICE ZASTAVITELNÝCH PLOCH
- OZNAČENÍ ZASTAVITELNÝCH PLOCH
- HRANICE ÚZEMNÍ STUDIE
- MAPA KATASTRU NEMOVITOSTÍ
- PLOCHY S PŘEVÁŽUJÍCÍM ZPŮSOBEM VYUŽITÍ
- STABILIZOVANÝ
- NAVŘEZENÉ
- PLOCHY SMÍŠENÉ OBYTNÉ
- PLOCHY BYDLENÍ
- PLOCHY OBČANSKÉ VYBAVENOSTI
- PLOCHY REKREACE
- PLOCHY VÝROBY A TECHNICKÉ INFRASTRUKTURY
- PLOCHY DROBNÉ VÝROBY A SLUŽEB
- PLOCHY VEŘEJNÝCH PROSTRANSTVÍ
- PLOCHY DOPRAVNÍ INFRASTRUKTURY
- PLOCHY SMÍŠENÉ NEZASTAVĚNÉHO ÚZEMÍ
- PLOCHY ZEMĚDĚLSKÉ
- PLOCHY PŘÍRODNÍ
- PLOCHY ZAHRAD
- PLOCHY LESA
- PLOCHY SPECIFICKÉ

- VODNÍ TOKY, PLOCHY
- PLOCHY MELIORACÍ
- TRASY ZVN a ochranné pásmo
- TRASY VN, TRAFOSTANICE
- TRASY VN KE ZRUŠENÍ, KABELOVÉ TRASY VN, KABELOSVOD
- STANICE KATODOVÉ OCHRANY, ANODOVÉ ÚZEMNĚNÍ
- TRASY PLYNOVODU, VTL, STL, REGULAČNÍ STANICE
- TRASY DK, DOK
- KANALIZACE
- VODOVOD
- VODOJEM, ČERPAČÍ STANICE ODPADNÍCH VOD
- KULTURNÍ PAMÁTKY, VÁLČNÉ HROBY, PIETNÍ MÍSTÁ
OP KULTURNÍ PAMÁTKY
- ARCHEOLOGICKÉ LOKALITY
- OCHRANNÉ ÚZEMÍ HDNOT ZÁMEČKÉHO AREÁLU
- URBANISTICKY HDNOTNÉ ÚZEMÍ
- NEZASTAVITELNÉ ÚZEMÍ V OKOLÍ ZÁMEČKÉHO AREÁLU
- OCHRANNÁ PÁSMÁ
- CYKLOTRASY - EUROVELO 4
- KRAJSKÉ
- OP LESA
- VÝZNAMNÝ KRAJINNÝ PRVEK
PŘÍRODNÍ PAMÁTKA
PŘÍRODNÍ REZERVACE
- PODDOLOVANÉ ÚZEMÍ
- LOŽIŠKO NEROSTNÝCH SUROVIN
výhradní ložisko zemního plynu a ropy č. 3083872 Vacenovice
- NATURA 2000 - PTÁČÍ OBLAST
- NATURA 2000 - EVROPSKÝ VÝZNAMNÁ LOKALITA
- SESUVNÉ ÚZEMÍ
- ZASTÁVKA VEŘEJNÉ DOPRAVY
- IZOCHRONA DOSTUPNOSTI ZASTÁVEK VEŘEJNÉ DOPRAVY 400 M

Celé správní území je zájmovým územím Ministerstva obrany
z hlediska povolování výměnových druhů staveb.

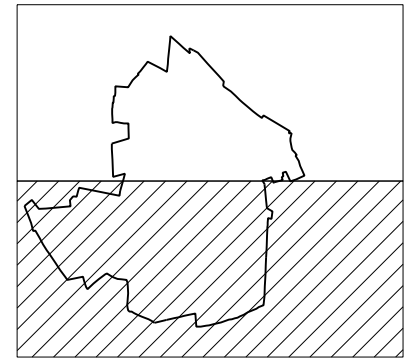

ÚZEMNÍ PLÁN MILOTICE ÚPLNÉ ZNĚNÍ PO ZMĚNĚ Č. 1.1			2a
KOORDINAČNÍ VÝKRES			
datum	září 2025	měřítko 1 : 5 000	
Ing. arch. Barbora Jenčíková			
POŘIZOVATEL: M&U Kyjev			