


ÚZEMNÍ PLÁN UHŘICE

úplné znění po změně č. 1

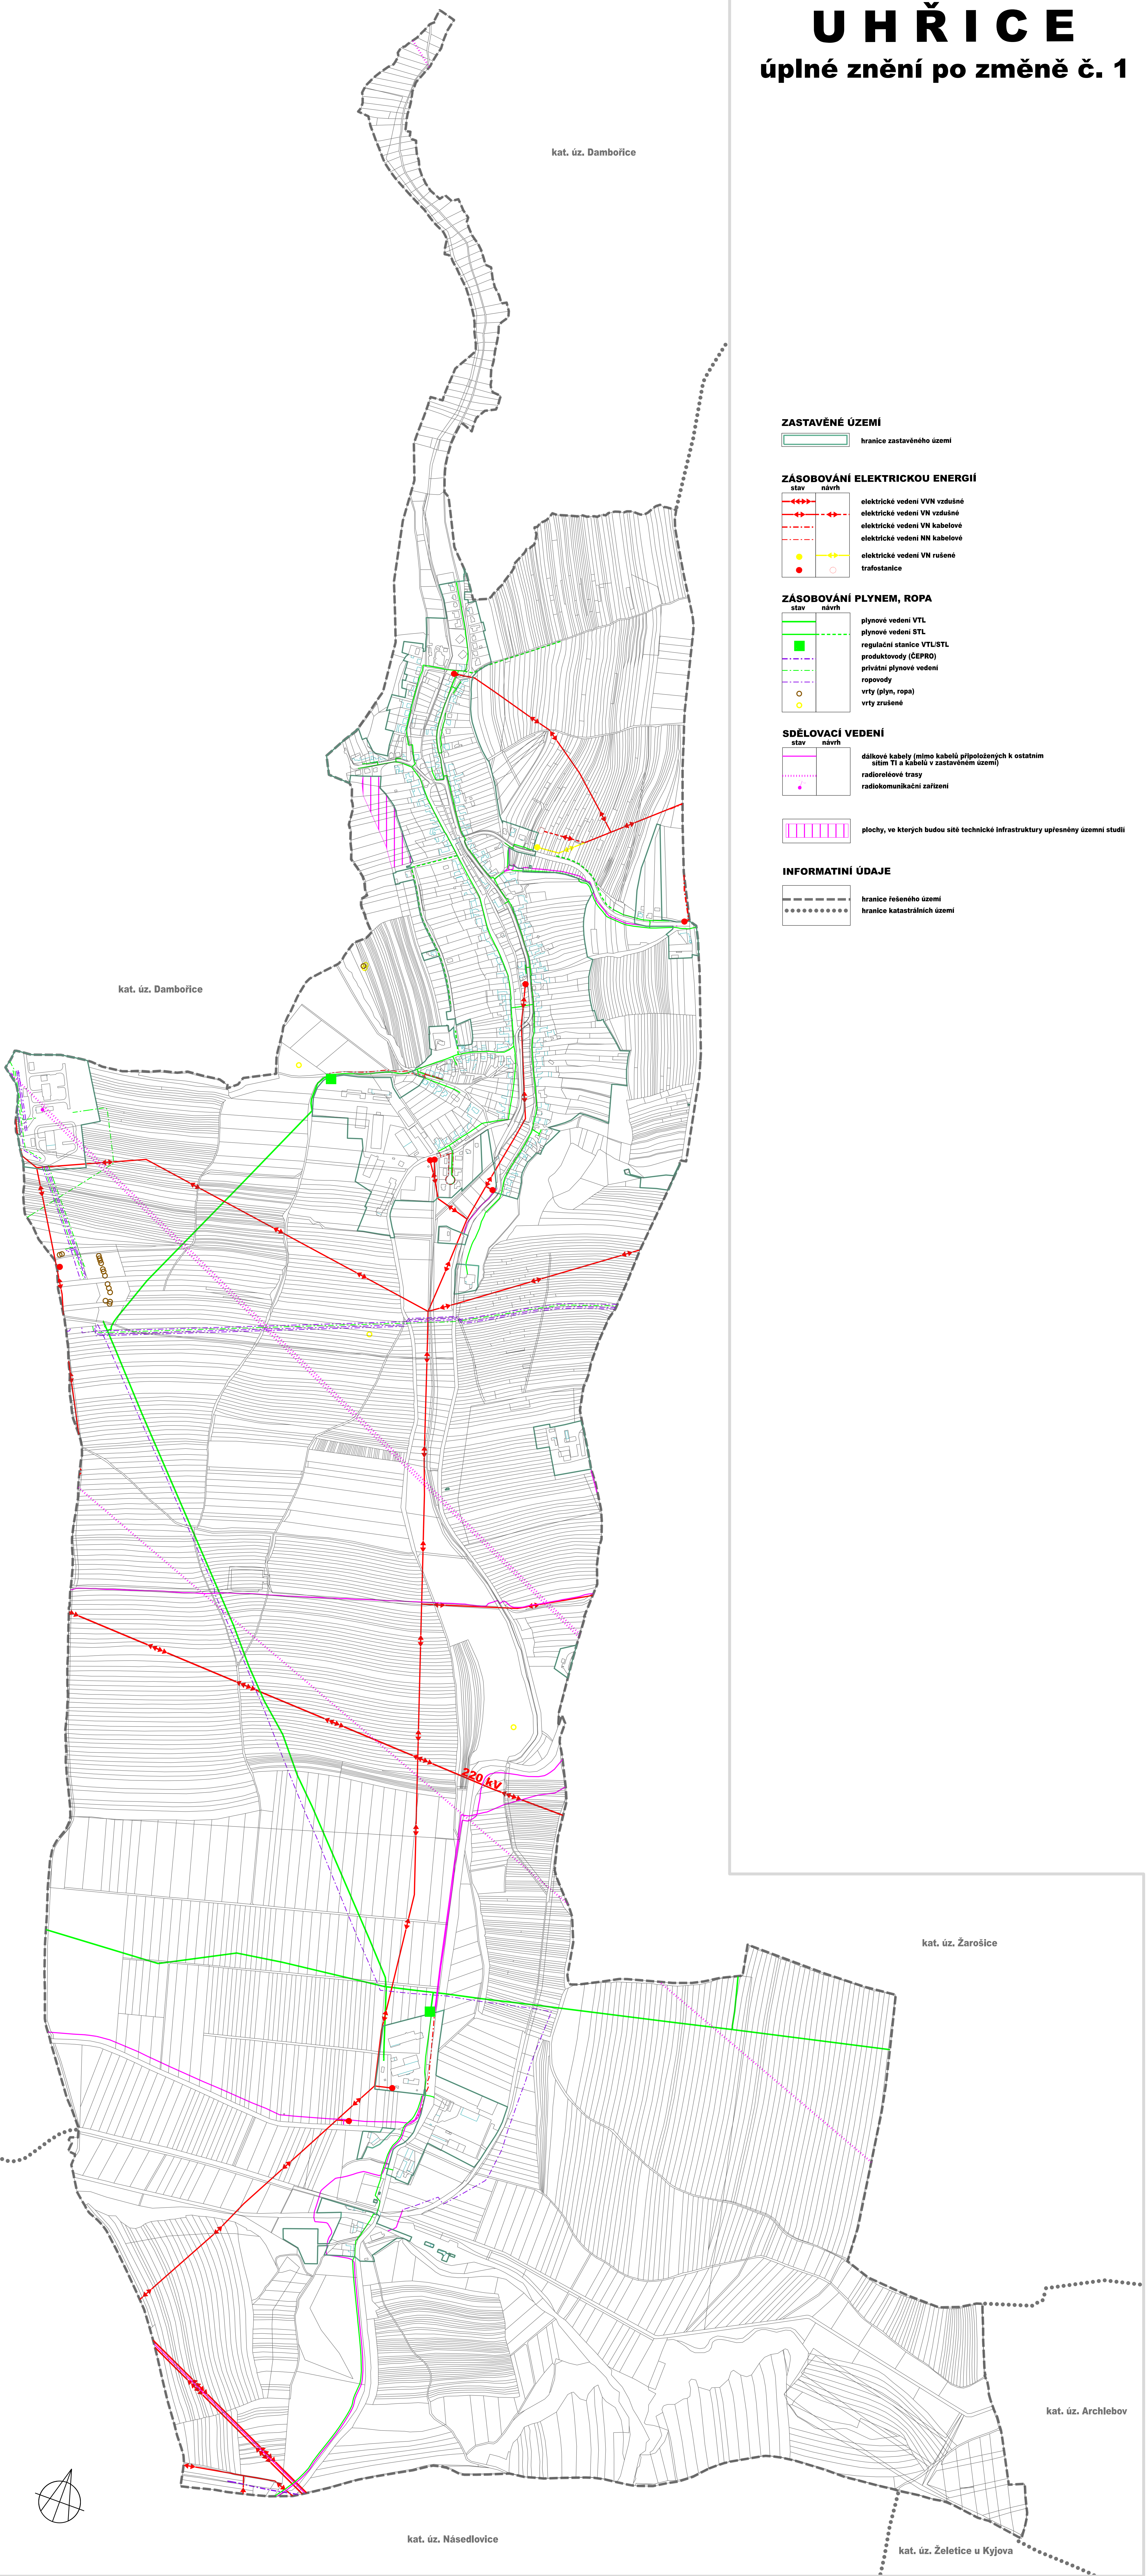

ZASTAVĚNÉ ÚZEMÍ

hranice zastavěného území

ZÁSOBOVÁNÍ ELEKTRICKOU ENERGIÍ

elektrické vedení VVN vzdušné
elektrické vedení VN vzdušné
elektrické vedení VN kabelové
elektrické vedení NN kabelové
elektrické vedení VN rušené
trafostanice

ZÁSOBOVÁNÍ PLYNEM, ROPA

plynové vedení VTL
plynové vedení STL
regulační stanice VTL/STL
produktovody (CEPRD)
privátní plynové vedení
ropovody
vrty (plyn, ropa)
vrty zrušené

SDĚLOVACÍ VEDENÍ

dálkové kabely (mimo kabelů připojených k ostatním sítím TI a kabelů v zastavěném území)
radioreléové trasy
radiokomunikační zařízení

plochy, ve kterých budou sítě technické infrastruktury upřesněny územní studií

INFORMATIVNÍ ÚDAJE

hranice řešeného území
hranice katastrálních území


kat. úz. Dambořice

kat. úz. Žarošice

kat. úz. Archlebov

kat. úz. Násedlovice

kat. úz. Želetice u Kyjova

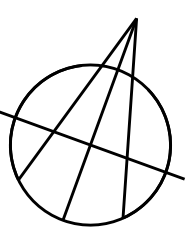

Polohopis odvozen z digitální katastrální mapy © ČÚZK

| ZÁZNAM O ÚČINNOSTI ÚZEMNÍHO PLÁNU | |
|--|---------|
| Správní orgán, který poslední změnu územního plánu vydal: Zastupitelstvo obce Uhřice | |
| Pořadové číslo poslední změny územního plánu: 1 | |
| Datum nabytí účinnosti poslední změny: | |
| Pořizovatel: Městský úřad Kyjov, Odbor životního prostředí a územního plánování | Razítko |
| Jméno a příjmení: Ing. Kamila Zálesáková | |
| Funkce: vedoucí oddělení územního plánování | |
| Podpis: | |

| | |
|--|---------------------|
| Objednatel: Obec Uhřice, Uhřice 177, 696 34 Žarošice, IČ: 00285421 | Razítko projektanta |
| Projektant: AR projekt, s.r.o., Hvězdoslavova 29, 627 00 Brno, IČ: 63496992 | |
| Datum zpracování: 09/2023 | |
| Vypracoval: Ing. arch. Milan Hučík, autorizace č. 02 483 Ing. arch. Jana Kratochvílová, Ing. Michaela Džisáková | |

VÝKRES TECHNICKÉ INFRASTRUKTURY - ENERGETIKA A SPOJE 1 : 5.000 I.E