

PLOCHY PODROBNĚHO FUNKČNÍHO VYUŽITÍ
(podle konkrétních podmínek mohou být vymezeny napříč plochami s převažujícím využitím)

- ROZHRANÍ REGULAČNÍCH PLOCH
- B


INDEX PODROBNĚHO FUNKČNÍHO VYUŽITÍ

- plochy nezastavitelné stavbami pro bydlení, občanskou vybavenost, rekreaci, výrobu, skladování

△ plochy vylňaté z regulací - nutná podrobnější dokumentace, nebo nutné architektonické posouzení záměru nebo specifický režim dle jiného zákona

1.5 výška stavby udaná maximálním počtem podlaží
(1.5 = 1 NP + PODKROVÍ, 2 = 2 NP, NEBO V METRECH - U VÝROBNÍCH STAV.)

- B PLOCHY BYDLENÍ V RODINNÝCH DOMECH, OBCH. ČINNOST, NEVÝROBNÍ SLUŽBY, A DROBNOCHOV DOMÁČÍHO ZVÍŘECTVA
- Bc SMÍŠENÉ PLOCHY BYDLENÍ A OBČANSKÉ VYBAVENOSTI
- Bd PLOCHY BYDLENÍ V BYTOVÝCH DOMECH
- Bx PLOCHY BYDLENÍ S ÚTLUMEM FUNKCE - BEZ MOŽNOSTI ROZVOJE
- K PLOCHY VINNÝCH SKLEPŮ - MALOVÝROBNÍCH
- OV PLOCHY OBČANSKÉ VYBAVENOSTI
- Ss PLOCHY SKUPINOVÝCH A INDIVIDUÁLNÍCH SPORTOVIŠŤ
- Sv PLOCHY VEŘEJNÝCH SPORTOVIŠŤ, ODPOČINKOVÉ REKREAČNÍ PLOCHY
- P PLOCHY VEŘEJNÝCH PROSTRANSTVÍ
- PA PLOCHY PAMÁTKOVÉ CHRÁNĚNÉHO AREÁLU
- V PLOCHY AREÁLŮ ZEMĚDĚLSKÝCH STŘEDISEK A VÝROBNÍCH AREÁLŮ BEZ MOŽNOSTI BYDLENÍ
- Vb PLOCHY DROBNÉ VÝROBY, VÝROBNÍCH SLUŽEB S MOŽNOSTÍ BYDLENÍ
- DT PLOCHY PRO DOPRAVU A TECHNICKÉ VYBAVENÍ
- T VODNÍ PLOCHY
- UZ PLOCHY ÚŽITKOVÉ ZELENĚ
- IZ PLOCHY IZOLAČNÍ ZELENĚ
- Uk PLOCHY ÚSES - biokoridor
- Uc PLOCHY ÚSES - biocentrum
- O PLOCHY PRO OCHRANU A STABILIZACI PŘÍRODNÍCH SYSTÉMŮ
- Z PLOCHY ZEMĚDĚLSKÉ PRVOVÝROBY - ORNÁ PŮDA
- ZN PLOCHY ZEMĚDĚLSKÉ V RÍČNÍ NÍVĚ VHDNĚ K LUČNÍMU A RYBNÍČNÍMU HOSPODÁŘENÍ
- Zv PLOCHY ZEMĚDĚLSKÉ S VÝZNAMNOU FUNKCÍ VODOHOSPODÁŘSKOU
- Ze PLOCHY ZEMĚDĚLSKÉ EROZNĚ OHROŽENÉ
- SZ PLOCHY SPECIFICKÝCH ZARÍZENÍ
- SN PLOCHY ZARÍZENÍ NÁKLO
- Vin PLOCHY VINÁŘSKÉHO DVORA

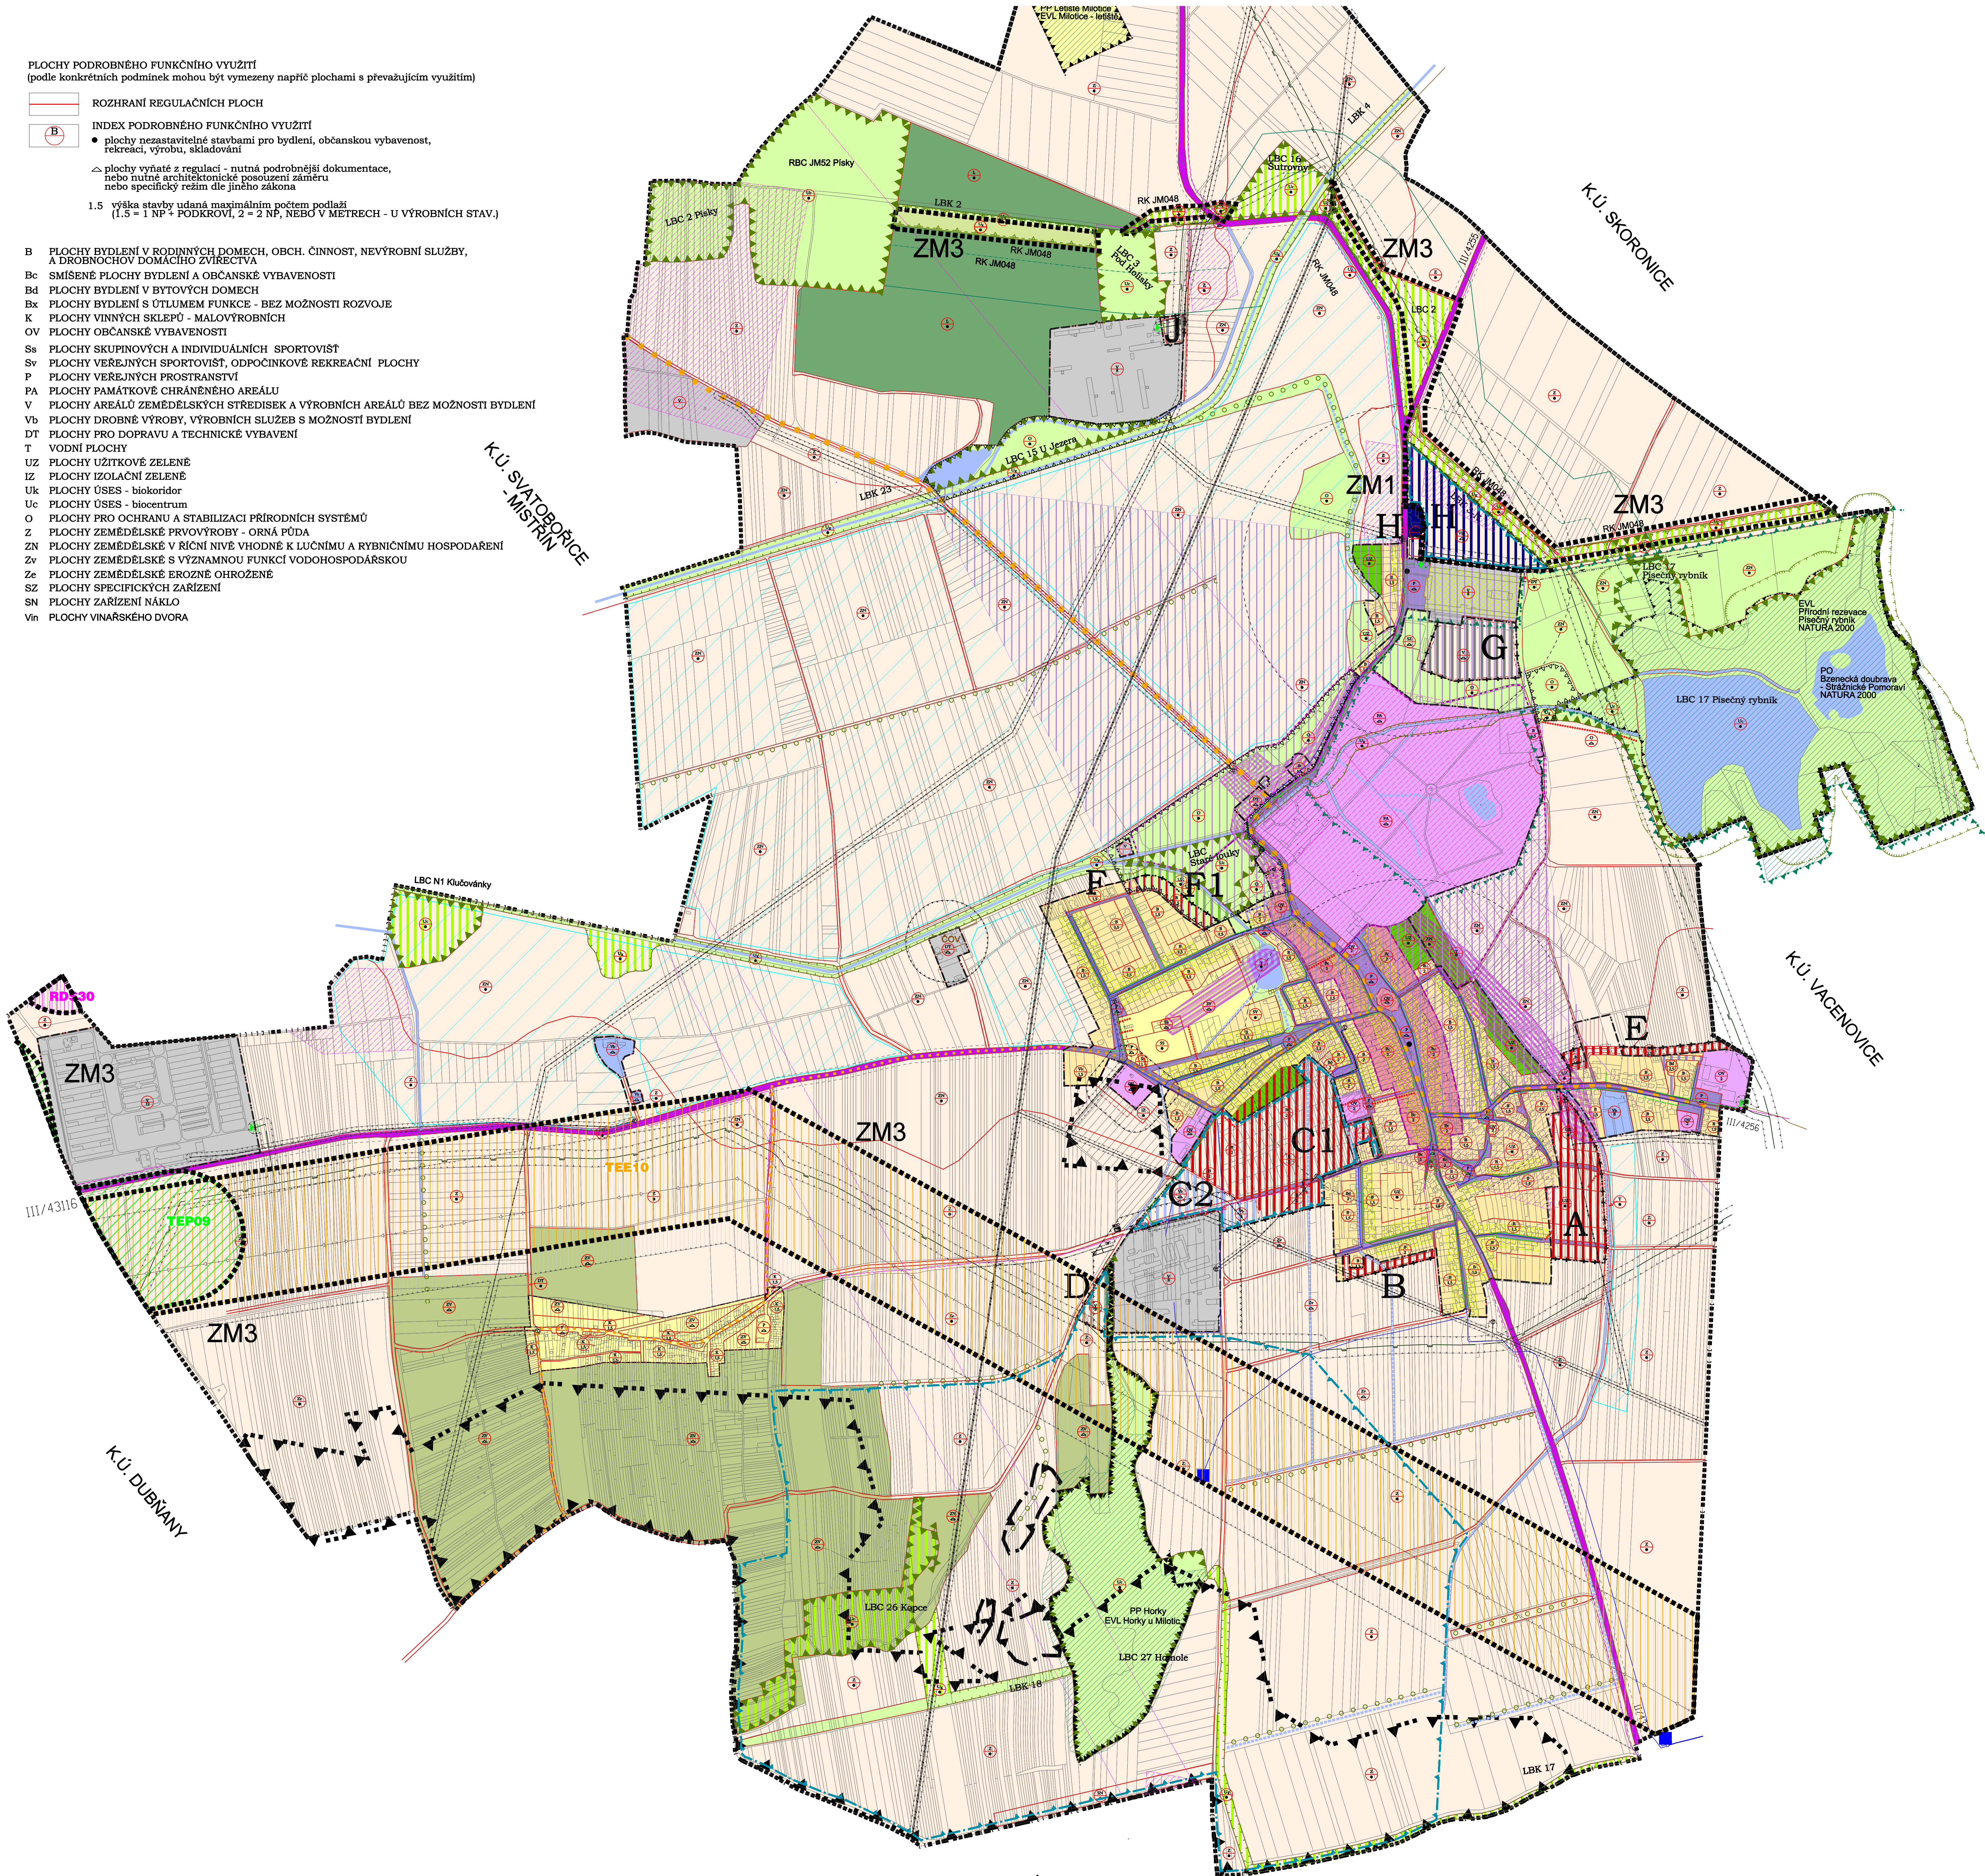

- ZM1

HRANICE ŘEŠENÉHO ÚZEMÍ,
(DÍLCI VĚCNÉ ZMĚNY)
- HRANICE ZASTAVĚNÉHO ÚZEMÍ K 31.5.2024
- ÚSEK HRANICE ZASTAVĚNÉHO ÚZEMÍ, RUŠENÝ ZMĚNOU
- HRANICE ZASTAVITELNÝCH PLOCH
- H1

OZNAČENÍ ZASTAVITELNÝCH PLOCH

- PLOCHY S PŘEVAŽUJÍCÍM ZPŮSOBEM VYUŽITÍ

STAV.

NAVR.

PLOCHY SMÍŠENÉ NEZASTAVĚNÉHO ÚZEMÍ

PLOCHY PŘÍRODNÍ

PLOCHY SPECIFICKÉ

PLOCHY BYDLENÍ

PLOCHY VÝROBY A TECHNICKÉ INFRASTRUKTURY

PLOCHY DROBNÉ VÝROBY A SLUŽEB
- KORIDORY TECHNICKÉ INFRASTRUKTURY (PŘEKRYVNÉ):

PLYNOVOD

PŘENOSOVÉ SÍTĚ ELEKTRO

ÚZEMNÍ REZERVY PRO DOPRAVNÍ INFRASTRUKTURU:

DOPRAVA SILNIČNÍ

OSTATNÍ JEVY

ÚSES - BIOCENTRUM LOKÁLNÍ

ÚSES - BIOKORIDOR REGIONÁLNÍ

RUŠÍ SE OZNAČENÍ GRAFICKÉ VYZNAČENÍ A OZNAČENÍ
LBK 2 A LBK 3-N, JEJICH PLOCHA SE STÁVA SOUČÁSTÍ
REGIONÁLNÍHO BIOKORIDORU RK JM048

PLOCHY PODROBNĚHO FUNKČNÍHO VYUŽITÍ
(podle konkrétních podmínek mohou být vymezeny napříč plochami s převažujícím využitím)

ROZHRANÍ REGULAČNÍCH PLOCH

Vm

INDEX PODROBNĚHO FUNKČNÍHO VYUŽITÍ

- plochy nezastavitelné stavbami pro bydlení, občanskou vybavenost, rekreaci, výrobu, skladování

△ plochy vylňaté z regulací - nutná podrobnější dokumentace, nebo nutné architektonické posouzení záměru nebo specifický režim dle jiného zákona

VODNÍ TOKY, PLOCHY

PLOCHY MELIORACÍ

TRASYS VN, VVN, TRAFOSTANICE

TRASYS VN KE ZRUŠENÍ, KABELOVÉ TRASYS VN, KABELOSVOD

STANICE KATODOVÉ OCHRANY, ANODOVÉ UZEMNĚNÍ

TRASYS PLYNOVODU, VTL, STL, REGULAČNÍ STANICE

TRASYS DK, DOK

KANALIZACE

VODOVOD

VODOJEM, ČERPAČÍ STANICE ODPADNÍCH VOD

KULTURNÍ PAMÁTKY, VÁLČNÉ HROBY, PIETNÍ MÍSTA
OP KULTURNÍ PAMÁTKY

ARCHEOLOGICKÉ LOKALITY

OCHRANNÉ ÚZEMÍ HODNOT ZÁMECKÉHO AREÁLU

URBANISTICKY HODNOTNÉ ÚZEMÍ

NEZASTAVITELNÉ ÚZEMÍ V OKOLÍ ZÁMECKÉHO AREÁLU

OCHRANNÁ PÁSMA

CYKLOTRASYS - EUROVELO 4
- KRAJSKÉ

OP LESA

VÝZNAMNÝ KRAJINNÝ PRVEK
PŘÍRODNÍ PAMÁTKA
PŘÍRODNÍ REZERVACE

PODDOLOVANÉ ÚZEMÍ

LOŽISKO NEROSTNÝCH SUROVIN

NATURA 2000 - PTAČÍ OBLAST

NATURA 2000 - EVROPSKÝ VÝZNAMNÁ LOKALITA

SESUVNÉ ÚZEMÍ

ZASTÁVKA VEŘEJNÉ DOPRAVY

IZOCHRONA DOSTUPNOSTI ZASTÁVEK VEŘEJNÉ DOPRAVY 400 M

MILOTICE

ZMĚNA Č. 1.1 - ÚZEMNÍHO PLÁNU
ZMĚNA Č. 1.1 - KOORDINAČNÍ VÝKRES

PORÁDATEL
MÍSTNÍ ÚŘAD KÚZOV
ZADAVATEL
ING. ARCH. BARBORA JEDLIČKOVÁ
OBJEDNATEL
OBEC MILOTICE

MĚŘITÍ
1:1000

DATUM
červen 2024

OBEC VÝKRES
2a