

- PLOCHY STABILIZOVANÉ**
- ○ ○ ○ ○ HIRANICE ŘEŠENÉHO ÚZEMÍ
  - HIRANICE KRAJE
  - HIRANICE KATASTRU
  - HIRANICE INTRAVILÁNU K 1. 9. 1966
  - HIRANICE ZASTAVĚNÉHO ÚZEMÍ K 6. 4. 2023
  - ZASTAVĚNÉ ÚZEMÍ K 6. 4. 2023
  - HIRANICE ZASTAVITELNÉ PLOCHY
  - HIRANICE PARCEL / VNITŘNÍ KRESBA (SLUČKY)
- PLOCHY ZMĚN**
- REKREACE HROMADNÁ - ZÁZEMÍ HROMADNÉ REKREACE
  - OBČANSKÉ VYBAVENÍ VEŘEJNÉ
  - OBČANSKÉ VYBAVENÍ - HŘBITOVY
  - ZELEŇ - ZAHRADY A SADY
  - ZELEŇ SÍDELNÍ OSTATNÍ
  - VEŘEJNÁ PROSTRANSTVÍ VŠEOBECNÁ
  - DOPRAVA JINÁ - ZEMĚDĚLSKÁ A CYKLISTICKÁ
  - TECHNICKÁ INFRASTRUKTURA VŠEOBECNÁ
  - VÝROBA DROBNÁ VÝROBA A SLUŽBY
  - PLOCHY VODNÍ A VODOHOSPODÁŘSKÉ


**OZNAČENÍ NÁVRHOVÝCH PLOCH:**

- Z\_253 ZASTAVITELNÉ PLOCHY
- K\_702 PLOCHY ZMĚN V KRAJINĚ
- P\_146 PLOCHY PŘESTAVBY

- PLOCHY ŘEŠENÉ ZMĚNOU č. 1

**DOPRAVNÍ INFRASTRUKTURA:**

- SILNICE III. TŘÍDY
- OBSLUŽNÉ A MÍSTNÍ KOMUNIKACE
- OCHRANNÉ PÁSMO SILNIČNÍ
- CHODNÍKY / PĚŠÍ TRASY
- P5 P10 PARKOVIŠTĚ S UVEDENÍM KAPACITY
- AUTOBUSOVÁ ZASTÁVKA BEZ PŘÍSTŘEŠKU / S PŘÍSTŘEŠKEM
- IZOCHRONY DOSTUPNOSTI AUTOB. ZASTÁVEK
- OZNAČENÍ SILNICE 3. TŘÍDY
- ZEMĚDĚLSKÉ A LESNÍ CESTY HLAVNÍ
- ZEMĚDĚLSKÉ A LESNÍ CESTY VEDLEJŠÍ
- CYKLOSTRASA
- TURISTICKY ZNAČENÉ CESTY

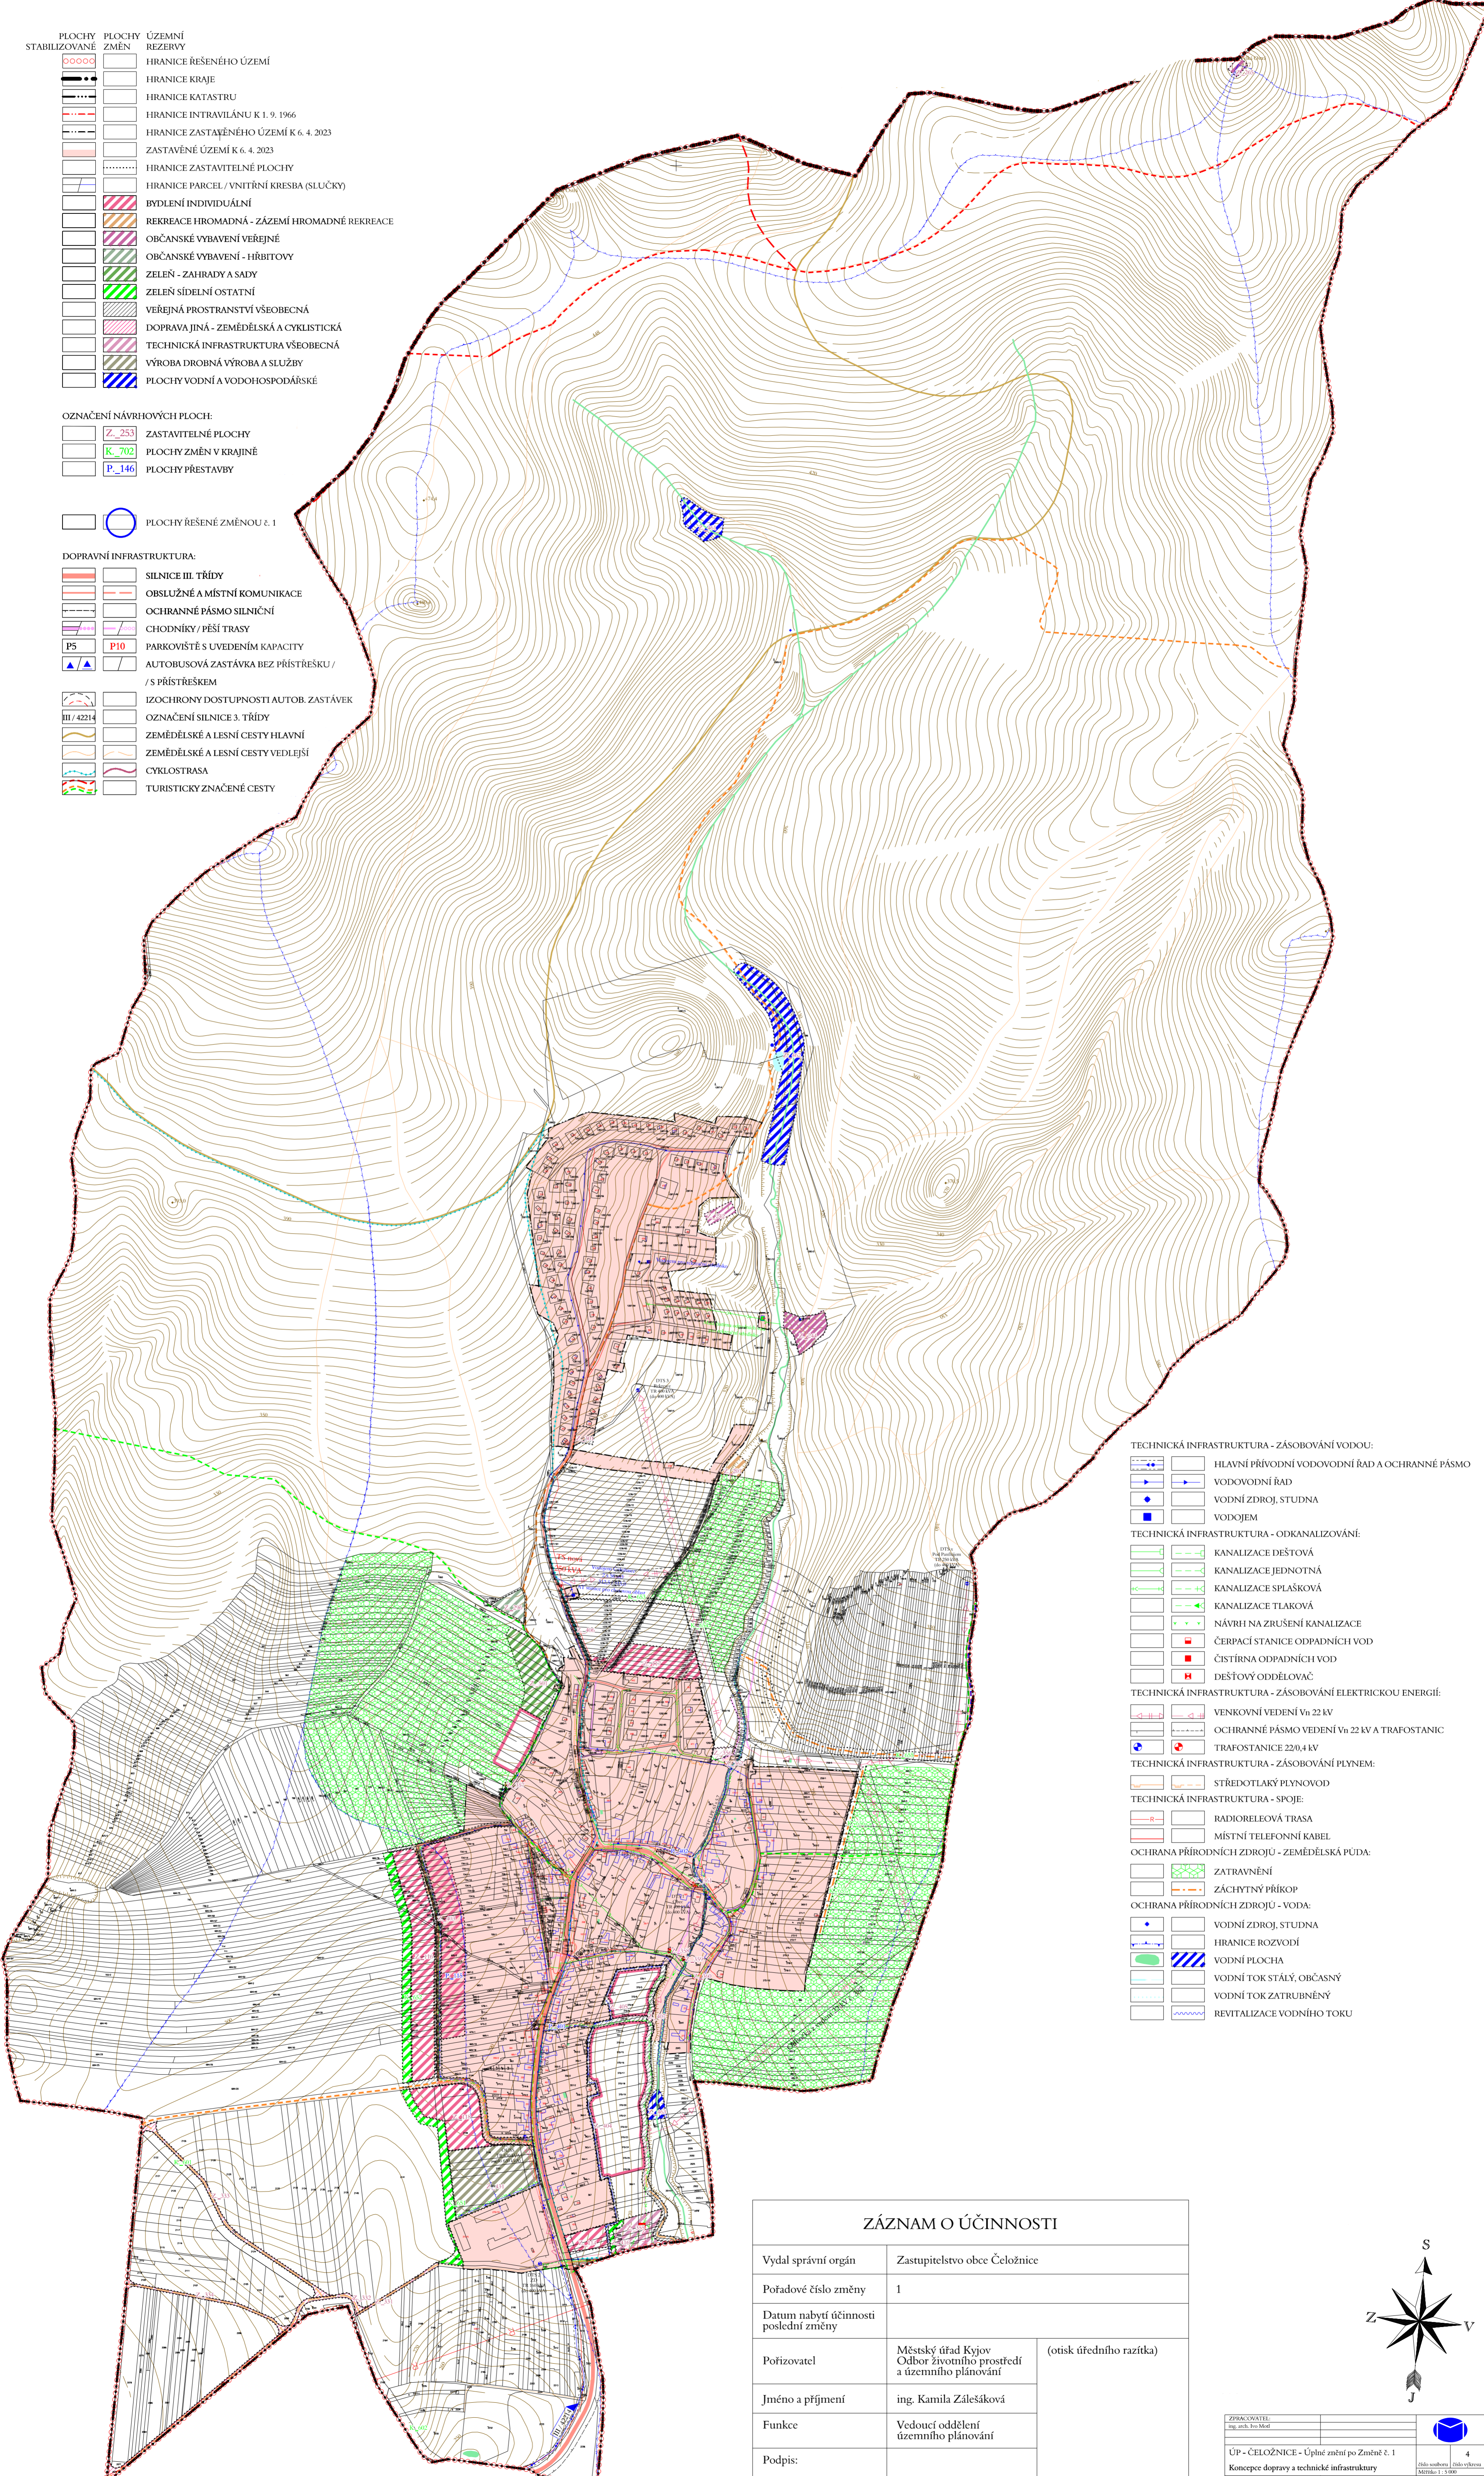

- TECHNICKÁ INFRASTRUKTURA - ZÁSOBOVÁNÍ VODOU:**
- HLAVNÍ PŘÍVODNÍ VODOVODNÍ ŘÁD A OCHRANNÉ PÁSMO
  - VODOVODNÍ ŘÁD
  - VODNÍ ZDROJ, STUDNA
  - VODOJEM
- TECHNICKÁ INFRASTRUKTURA - ODKANALIZOVÁNÍ:**
- KANALIZACE DEŠŤOVÁ
  - KANALIZACE JEDNOTNÁ
  - KANALIZACE SPLAŠKOVÁ
  - KANALIZACE TLAKOVÁ
  - NÁVRH NA ZRUŠENÍ KANALIZACE
  - ČERPAČÍ STANICE ODPADNÍCH VOD
  - ČIŠTÍRNA ODPADNÍCH VOD
  - DEŠŤOVÝ ODDĚLOVAČ
- TECHNICKÁ INFRASTRUKTURA - ZÁSOBOVÁNÍ ELEKTRICKOU ENERGIÍ:**
- VENKOVNÍ VEDENÍ Vn 22 kV
  - OCHRANNÉ PÁSMO VEDENÍ Vn 22 kV A TRAFOSTANIC
  - TRAFOSTANICE 22/0,4 kV
- TECHNICKÁ INFRASTRUKTURA - ZÁSOBOVÁNÍ PLYNEM:**
- STŘEDOTLAKÝ PLYNOVOD
- TECHNICKÁ INFRASTRUKTURA - SPOJE:**
- RADIORELEOVÁ TRASA
  - MÍSTNÍ TELEFONNÍ KABEL
- OCHRANA PŘÍRODNÍCH ZDROJŮ - ZEMĚDĚLSKÁ PŮDA:**
- ZATRAVNĚNÍ
  - ZÁCHYTNÝ PŘÍROP
- OCHRANA PŘÍRODNÍCH ZDROJŮ - VODA:**
- VODNÍ ZDROJ, STUDNA
  - HIRANICE ROZVODÍ
  - VODNÍ PLOCHA
  - VODNÍ TOK STÁLÝ, OBČASNÝ
  - VODNÍ TOK ZATRUBNĚNÝ
  - REVITALIZACE VODNÍHO TOKU

**ZÁZNAM O ÚČINNOSTI**

|                                       |   |                          |
|---------------------------------------|---|--------------------------|
| Vydal správní orgán                   | Zastupitelstvo obce Čeložnice   |                          |
| Pořadové číslo změny                  | 1   |                          |
| Datum nabytí účinnosti poslední změny |   |                          |
| Pořizovatel                           | Městský úřad Kyjov<br>Odbor životního prostředí<br>a územního plánování | (otisk úředního razítka) |
| Jméno a příjmení                      | ing. Kamila Zálešáková  |                          |
| Funkce                                | Vedoucí oddělení<br>územního plánování                                  |                          |
| Podpis:                               |   |                          |

