


# ÚZEMNÍ PLÁN BUKOVANY

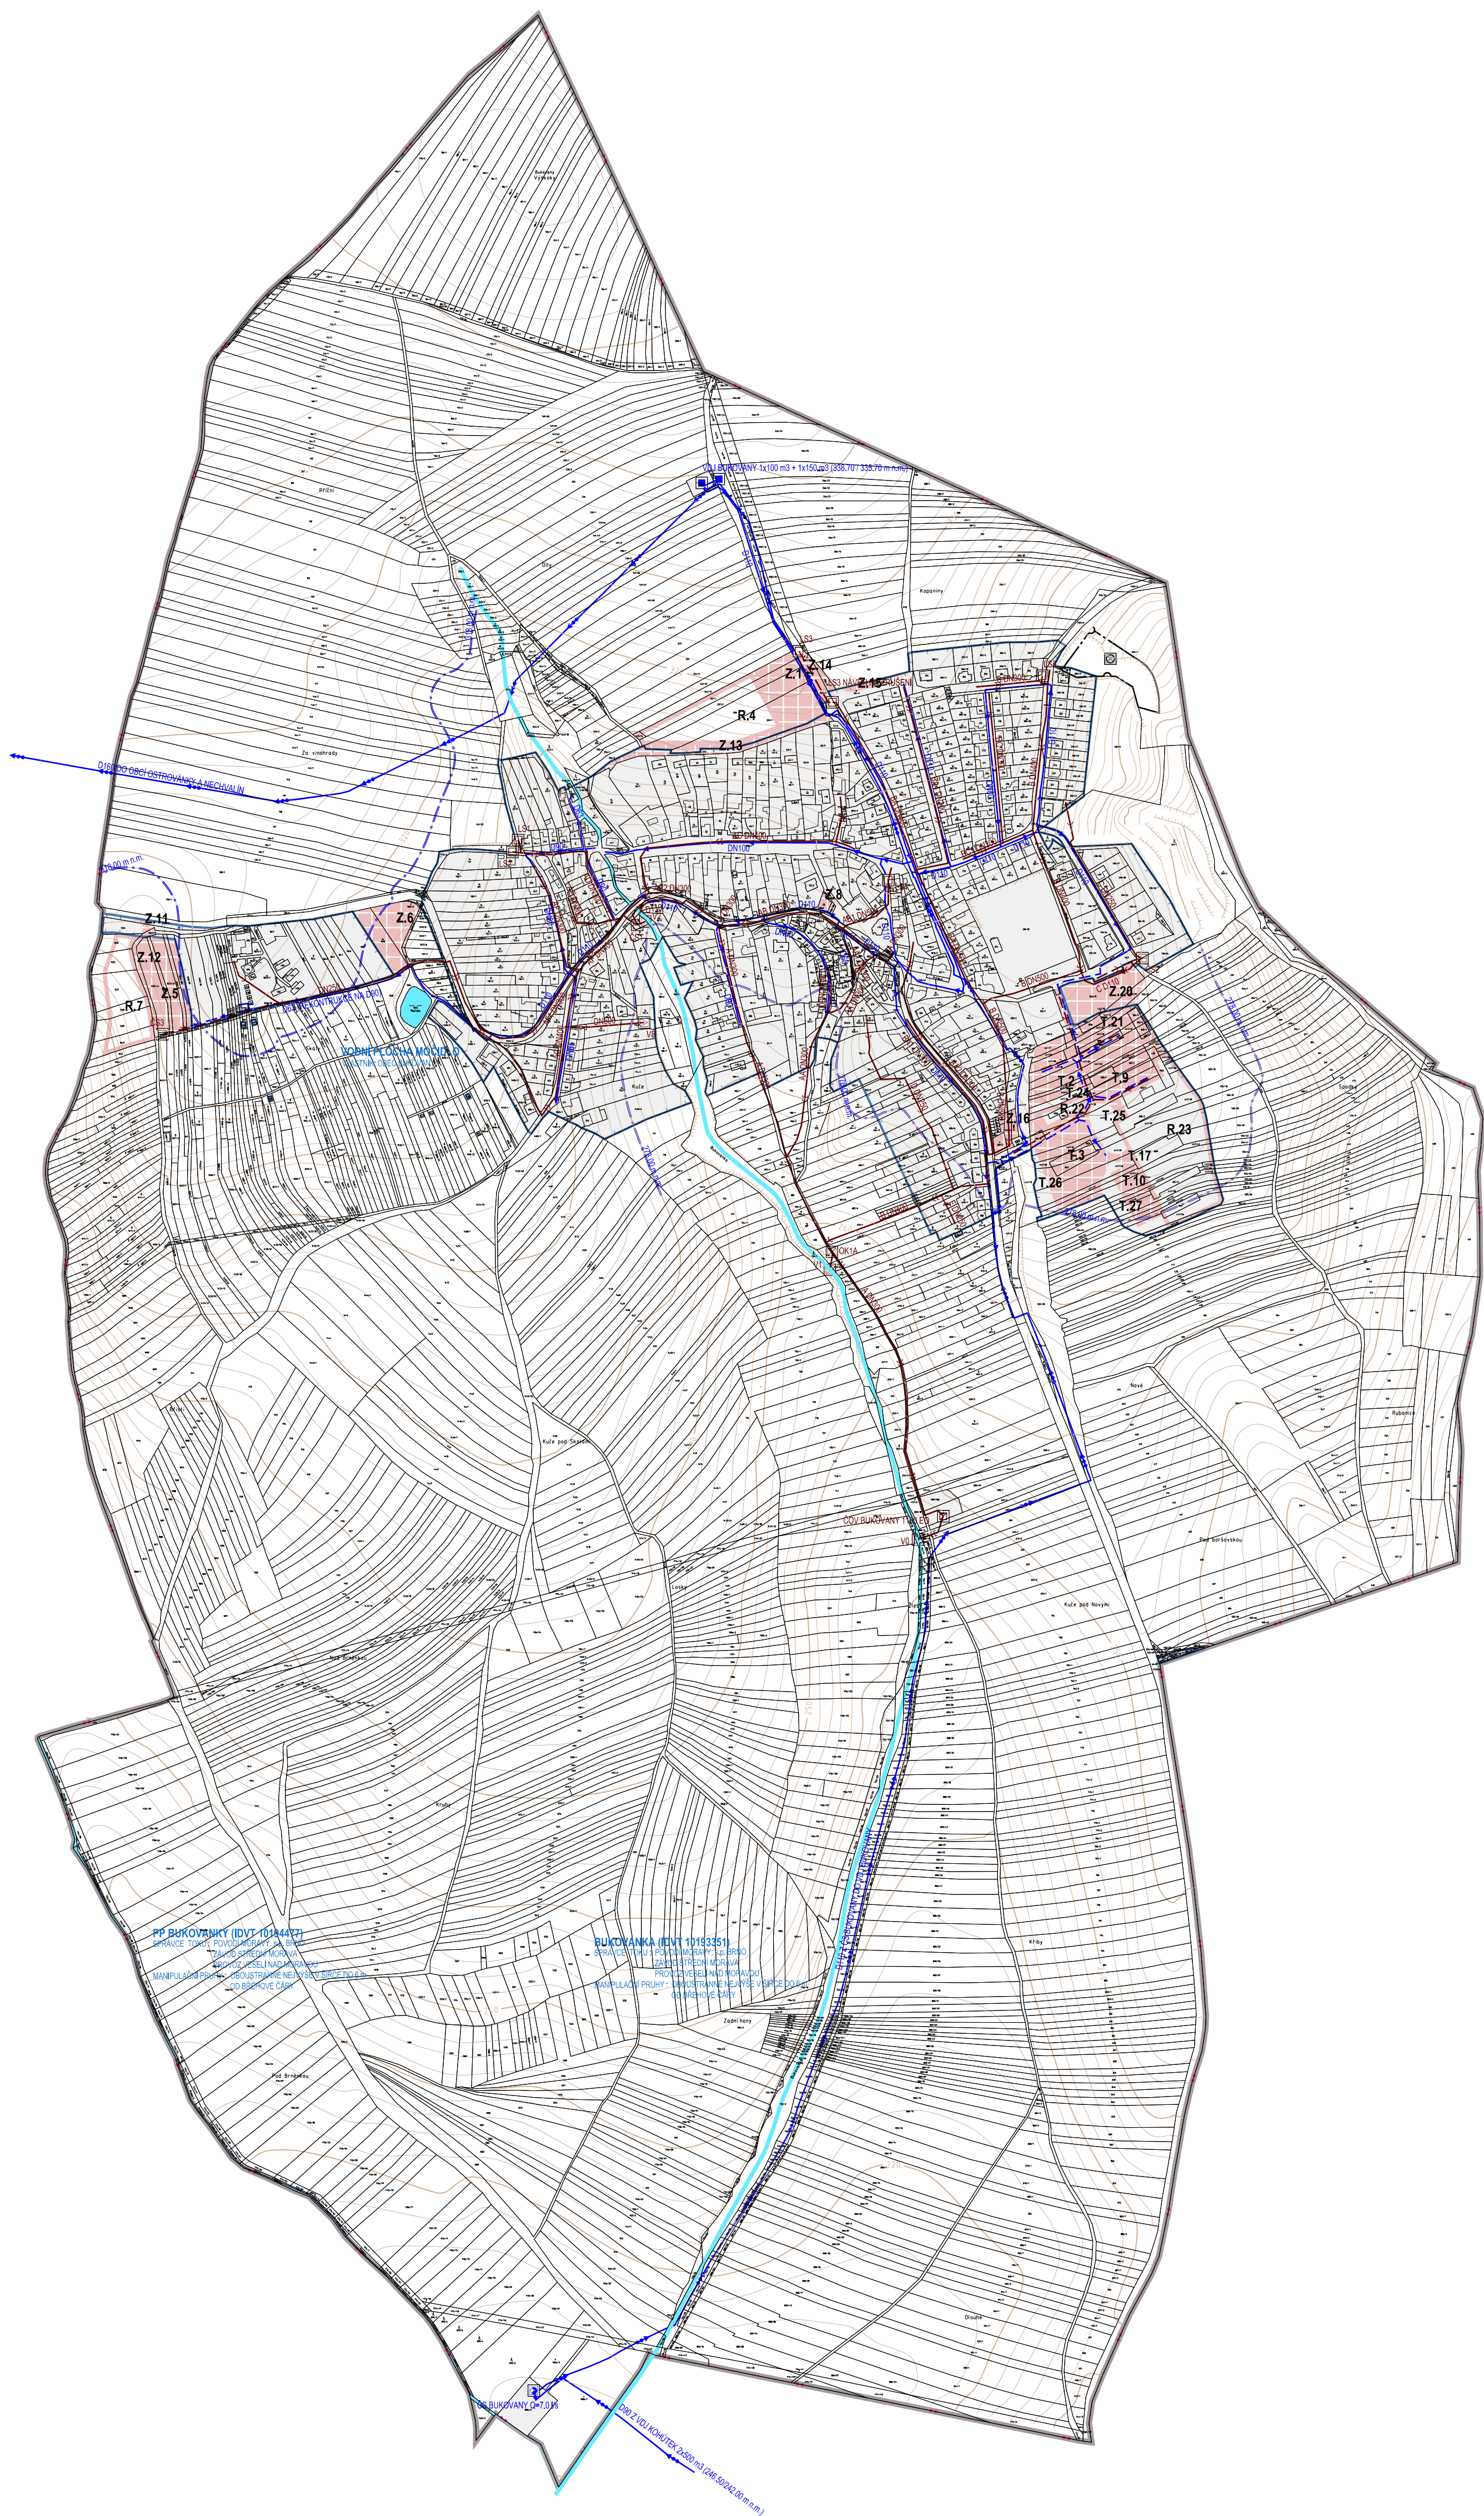

| STABILIZOVANÉ NÁVRHOVÉ | ÚZEMNÍ REZERVA |                                                                   |
|------------------------|----------------|-------------------------------------------------------------------|
|                        |                | ŘEŠENÉ ÚZEMÍ                                                      |
|                        |                | KATASTRÁLNÍ ÚZEMÍ                                                 |
|                        |                | ZASTAVĚNÉ ÚZEMÍ K 15.3.2026                                       |
|                        |                | PLOCHY UVNITŘ ZASTAVĚNÉHO ÚZEMÍ A<br>OSTATNÍ STABILIZOVANÉ PLOCHY |
|                        |                | PLOCHY ZMĚN                                                       |
|                        |                | VODNÍ PLOCHY A TOKY                                               |
|                        |                | ZASTAVITELNÉ PLOCHY                                               |
|                        |                | TRANSFORMAČNÍ PLOCHY                                              |
|                        |                | ÚZEMNÍ REZERVA                                                    |
|                        |                | PŘÍVÁDĚCÍ VODOVODNÍ ŘÁD                                           |
|                        |                | ROZVODNÁ VODOVODNÍ SÍŤ                                            |
|                        |                | VODOJEM                                                           |
|                        |                | ČERPAČÍ STANICE VODÁRENSKÁ                                        |
|                        |                | HRANICE TLAKOVÝCH PÁSEM                                           |
|                        |                | JEDNOTNÁ KANALIZACE                                               |
|                        |                | SPĚLAŠKOVÁ KANALIZACE                                             |
|                        |                | DEŠŤOVÁ KANALIZACE                                                |
|                        |                | VÝTLAK ODPADNÍCH VOD                                              |
|                        |                | ČIŠTÍRNA ODPADNÍCH VOD                                            |
|                        |                | ČERPAČÍ STANICE ODPADNÍCH VOD                                     |
|                        |                | ODLEHOVACÍ KOMORA                                                 |
|                        |                | LAPAČ SPLAVENIN                                                   |
|                        |                | VÝUSTNÍ OBJEKT                                                    |
|                        |                | ÚZEMÍ EKOLOGICKÝCH RIZIK                                          |

## ZÁZNAM O ÚČINNOSTI

|                               |                                                                    |                |
|-------------------------------|--------------------------------------------------------------------|----------------|
| VDAL SPRÁVNÍ ORGÁN:           | ZASTUPITELSTVO OBCE BUKOVANY                                       |                |
| DATUM NABYTÍ ÚČINNOSTI:       |                                                                    |                |
| PORÍZOVATEL:                  | MĚSTSKÝ ÚŘAD KYJOV, ODBOR ŽIVOTNÍHO PROSTŘEDÍ A ÚZEMNÍHO PLÁNOVÁNÍ | OTISK RAŽITKA: |
| OPRAVNĚNÁ OSOBA PORÍZOVATELE: | ING. KAMILA ZELEŠÁKOVÁ                                             |                |
| JMÉNO A PŘÍJMĚNÍ:             | VEDOUČÍ ODDĚLENÍ ÚZEMNÍHO PLÁNOVÁNÍ                                |                |
| FUNKCE:                       |                                                                    |                |
| PODPIS:                       |                                                                    |                |

|                                                                                 |                 |                    |                      |
|---------------------------------------------------------------------------------|-----------------|--------------------|----------------------|
| DOKUMENTACE PRO SPOLEČNÉ JEDNÁNÍ A VEŘEJNÉ PROJEDNÁNÍ                           |                 |                    |                      |
| Ing. arch. Vladimír Dujka, Kamenná 3858, Zlín 760 01                            |                 |                    |                      |
| Porizovatel: Městský úřad Kyjov, Odbor životního prostředí a územního plánování | Zak.č.: 09/2023 |                    |                      |
| Obec: Bukovany                                                                  | Oblast: Hodonín | Kraj: Jihomoravský | Arch.č.: 721/26      |
| Alce:                                                                           |                 |                    | Formát: 12 A4        |
| ÚZEMNÍ PLÁN BUKOVANY                                                            |                 |                    | Stupeň: DOK. PRO SVP |
| ÚZEMNÍ PLÁN S PRVKY REGULACNÍHO PLÁNU                                           |                 |                    | Datum: 05/2026       |
| Obsah: TECHNICKÁ INFRASTRUKTURA - VODNÍ HOSPODÁŘSTVÍ                            |                 |                    | Mřítko: 1:5 000      |
|                                                                                 |                 |                    | Č.v.: A.2.5          |

