


SITUAČNÍ VÝKRES ul. Nětčická
M 1:250

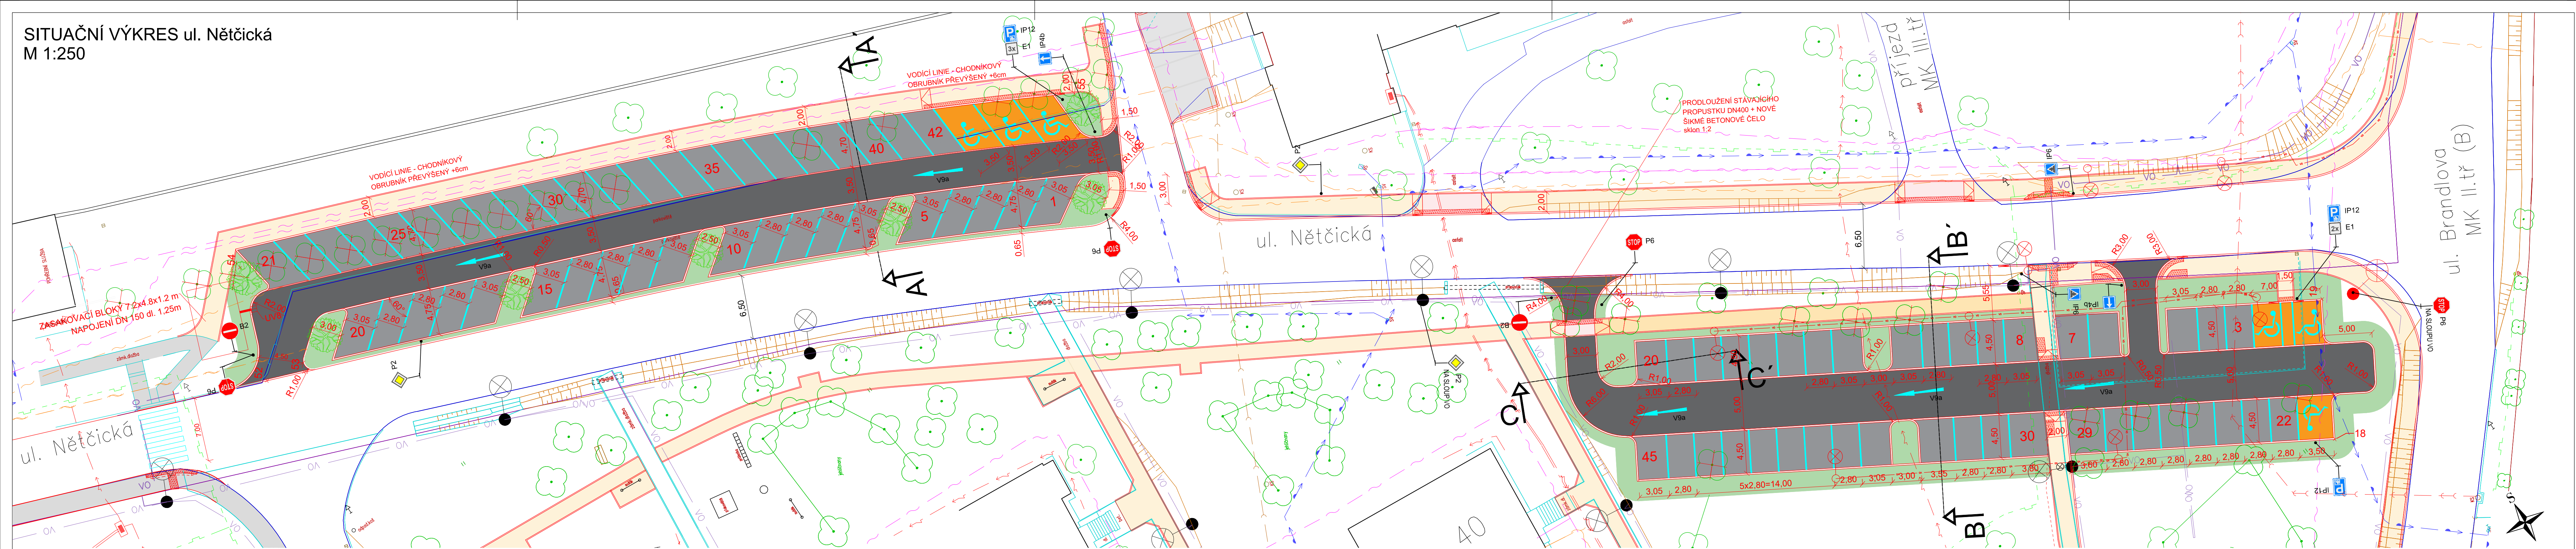

LEGENDA INŽ. SÍTÍ

- NN PODZEMNÍ
- VN PODZEMNÍ
- PLYNOVOD
- SDĚLOVACÍ KABEL O2
- SDĚLOVACÍ KABEL itself
- VODOVOD
- KANALIZACE

LEGENDA POVRCHŮ

- TEPLOVOD
- VEŘEJNÉ OSVĚTLENÍ
- VEŘEJNÉ OSVĚTLENÍ

LEGENDA POVRCHŮ

- CHODNÍK zámková dlažba tl. 60mm, barva přírodní šedá
- SLEPECKÁ DLAŽBA VAROVNÉ / SIGNÁLNÍ PÁSY TN TZÚS 12.03.04 zámková dlažba tl. 60mm, barva červená
- VJEZD zámková dlažba tl. 80mm, barva přírodní šedá
- SLEPECKÁ DLAŽBA VAROVNÉ / SIGNÁLNÍ PÁSY TN TZÚS 12.03.04 zámková dlažba tl. 80mm, barva červená

LEGENDA POVRCHŮ

- PARKOVIŠTĚ - VOZOVKA AS-TTE rošt, výplň dlažební kostka šedá
- PARKOVACÍ STÁNÍ AS-TTE rošt, výplň humózní vrstva + zatravnění
- VYHRAZENÉ PARKOVACÍ STÁNÍ AS-TTE rošt, výplň dlažební kostka šedá
- STÁVAJÍCÍ CHODNÍKY

VDZ "V10b", "V10c" a "V10f" budou vyznačeny dlažební kostkou červené barvy

Souřadnicový systém: S-JTSK, Výškový systém: Bpv

VYPRACOVAL A KRESLIL: Ing. Petr Škrobáček	ZODP. PROJEKTANT: Ing. Peter Štefančík		PROJEKCE DS
STAVEBNÍ ÚŘAD: Kyjov	MÍSTO STAVBY: k.ú. Kyjov		
INVESTOR: Město Kyjov, Masarykovo náměstí 30/1, 697 01 Kyjov	AKCE: KYJOV - Chodník ul. Brandlova, U Vodojemu, Moravská a Nětčická -- Parkoviště ul. Nětčická --		Na Výhoně 3223, 69501 Hodonín IČ: 028 464 71, tel. 724152275 e-mail: projekce.ds@email.cz
PRÍLOHA: SITUAČNÍ VÝKRES ul. Nětčická		STUPEŇ: DPS	DATUM: 06/2023
		FORMÁT: 5x A4	MĚŘÍTKO: 1:250
		PRÍLOHA č. D.1.2a	PÁŘE č.