


ÚZEMNÍ PLÁN BUKOVANY

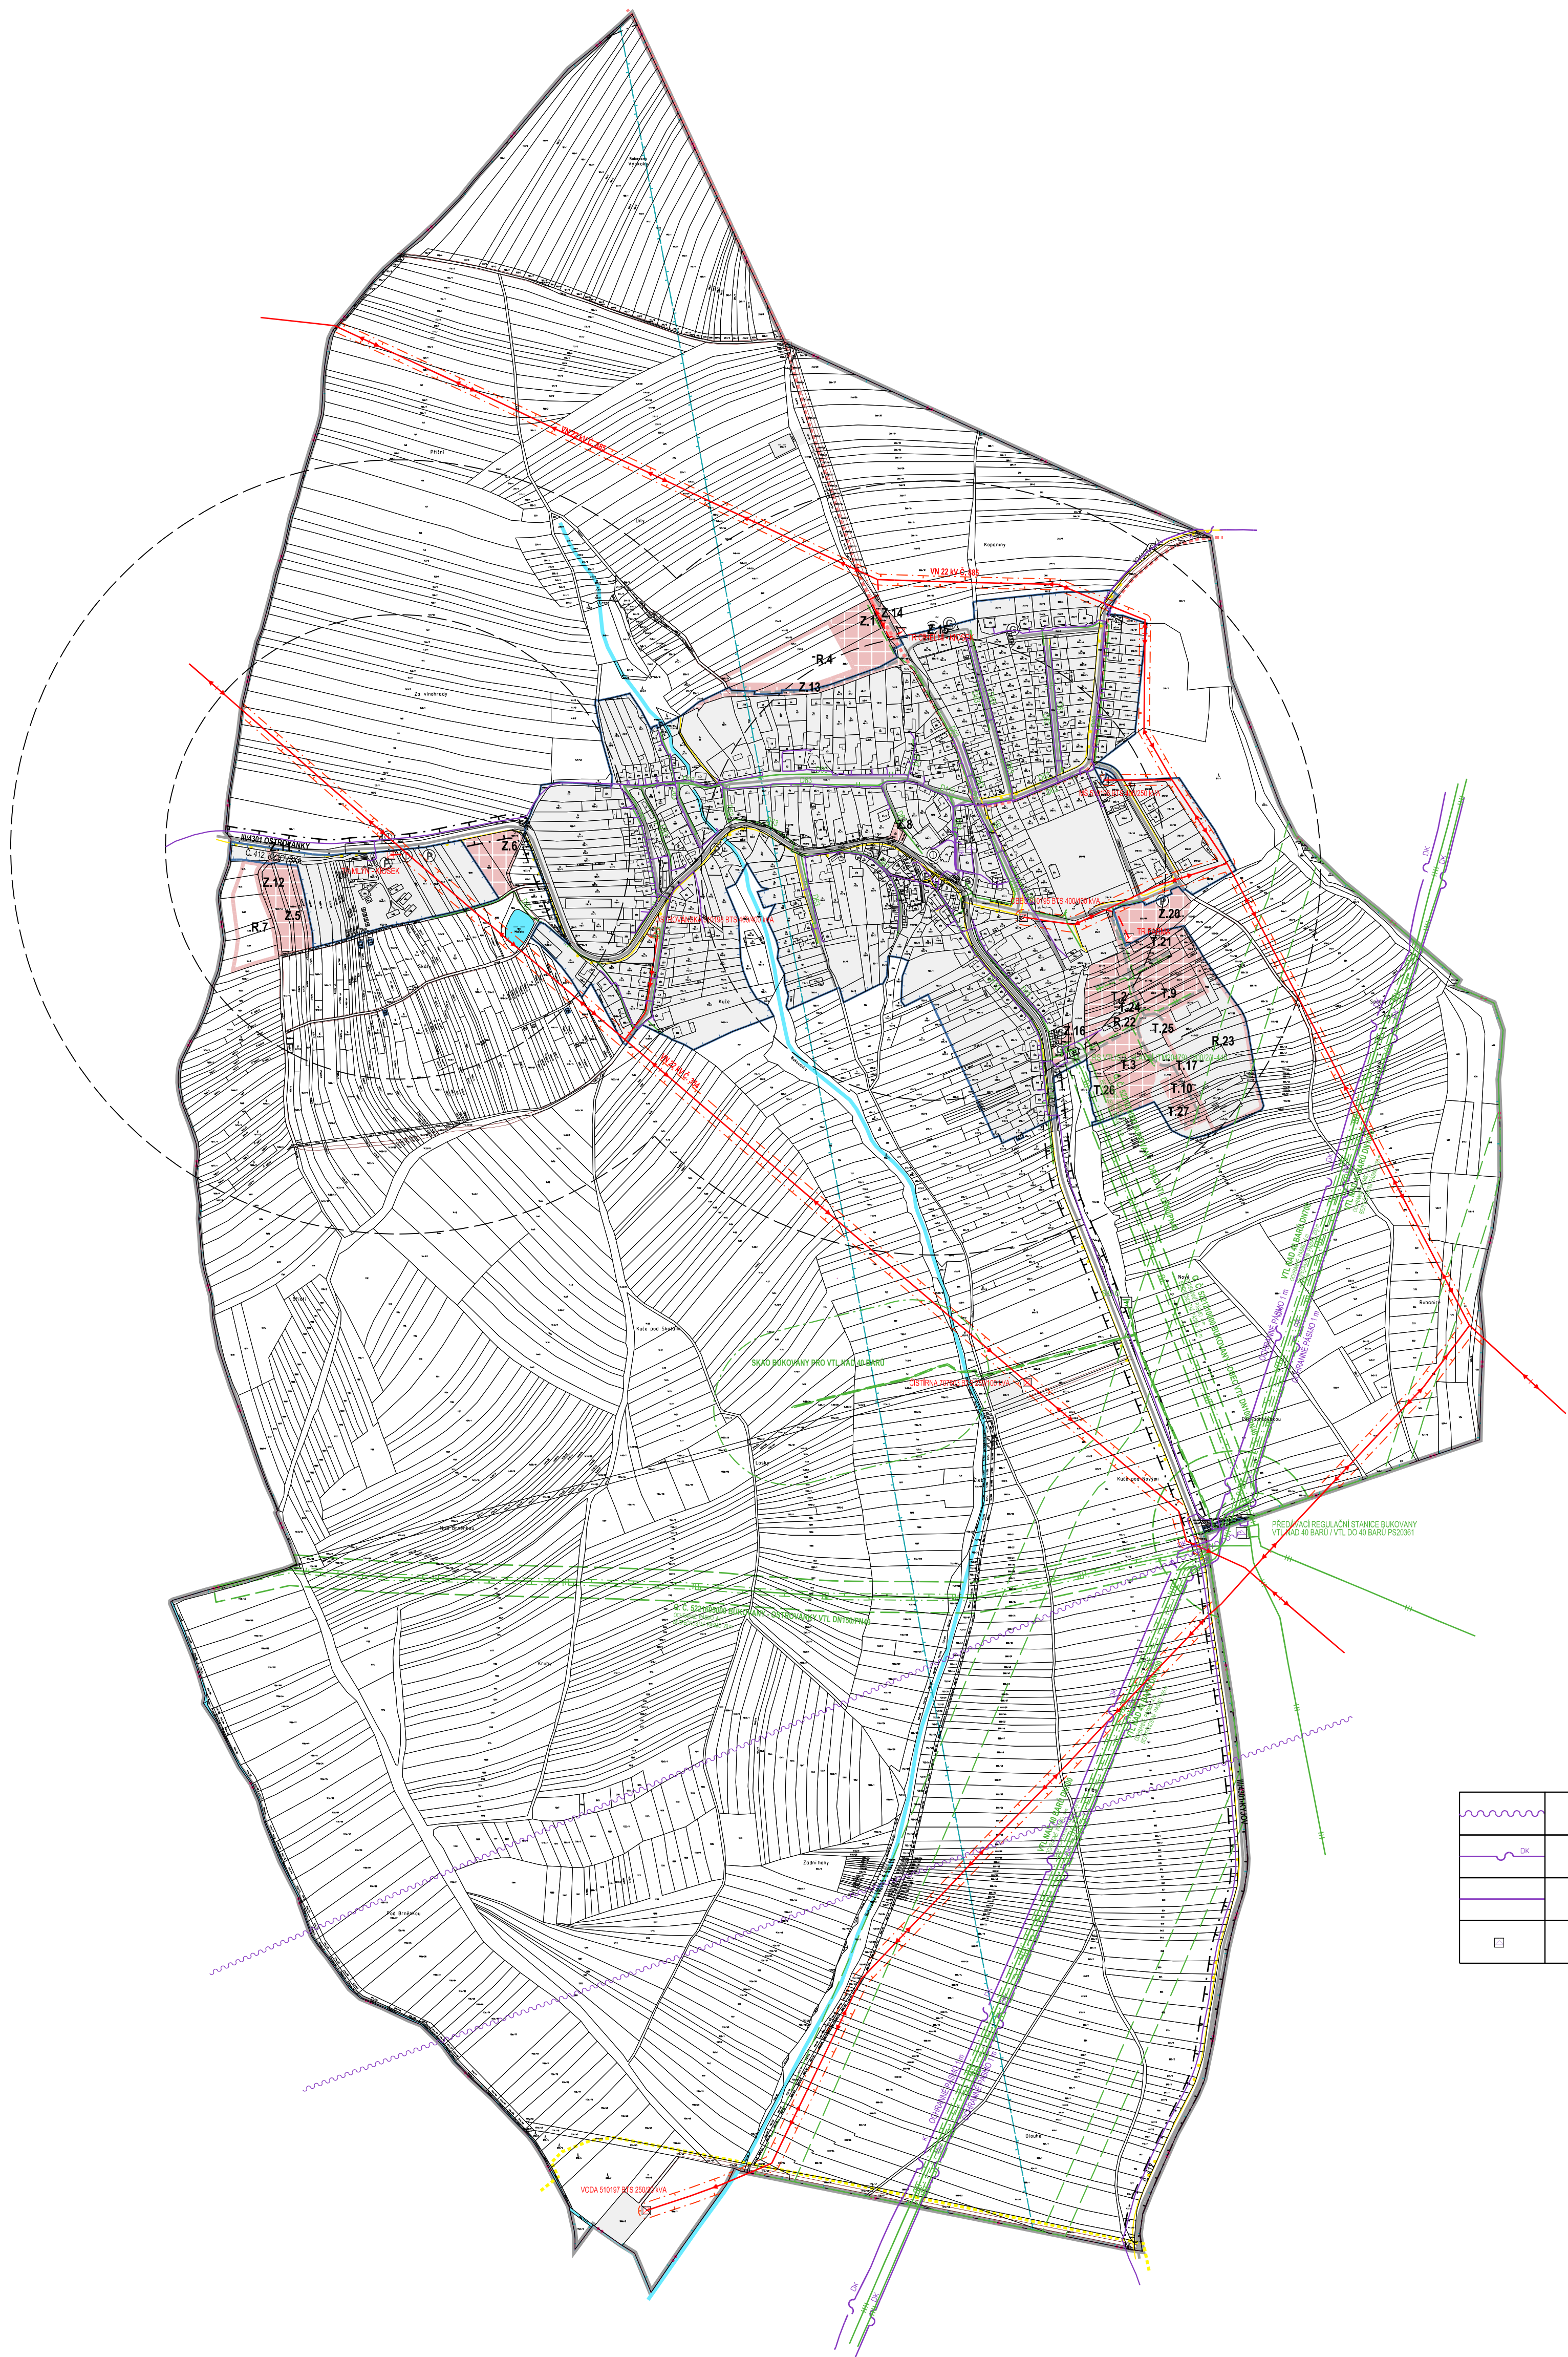

STABILIZOVANÉ NÁVRHOVÉ	ÚZEMNÍ REZERVA	
		ŘEŠENÉ ÚZEMÍ
		KATASTRÁLNÍ ÚZEMÍ
		ZASTAVĚNÉ ÚZEMÍ K 15.3.2026
		PLOCHY VNITŘ ZASTAVĚNÉHO ÚZEMÍ A OSTATNÍ STABILIZOVANÉ PLOCHY
		PLOCHY ZMĚN
		VODNÍ PLOCHY A TOKY
		ZASTAVITELNÉ PLOCHY
		TRANSFORMAČNÍ PLOCHY
		ÚZEMNÍ REZERVA
		SILNICE III. TŘÍDY
		MÍSTNÍ KOMUNIKACE
		ÚČELOVÉ KOMUNIKACE
		CYKLOTRASY
		CHODNÍKY, PĚŠÍ PROPOJENÍ
		PARKOVIŠTĚ
		GARÁŽE
		ZASTÁVKY HROMADNÉ PŘEPRAVY OSOB
		DOCHÁZKOVÉ VZDÁLENOSTI ZASTÁVEK HROMADNÉ DOPRAVY
		ZNAČENÉ TURISTICKÉ TRASY
		OCHRANNÉ PÁSMO SILNICE III. TŘÍDY
		OCHRANNÉ PÁSMO LETIŠTĚ
		ELEKTRICKÉ VEDENÍ VN 22 kV
		KABEL ELEKTRICKÉHO VEDENÍ VN 22 kV
		ELEKTRICKÁ STANICE (TRAFOSTANICE)
		OCHRANNÉ PÁSMO ELEKTRICKÉHO VEDENÍ VN 22 kV
		VTL PLYNOVOD NAD 40 BARŮ
		VTL PLYNOVOD
		STL PLYNOVOD
		PŘEDÁVACÍ REGULAČNÍ STANICE VTL NAD 40 BARŮ / VTL DO 40 BARŮ
		REGULAČNÍ STANICE PLYNU VTL/STL
		STANICE KATODOVÉ OCHRANY
		OCHRANNÉ PÁSMO VTL PLYNOVODU NAD 40 BARŮ A VTL PLYNOVODU
		BEZPEČNOSTNÍ PÁSMO VTL PLYNOVODU NAD 40 BARŮ A VTL PLYNOVODU
		KATODOVÁ OCHRANA VTL PLYNOVODU NAD 40 BARŮ
		OCHRANNÉ PÁSMO KATODOVÉ OCHRANY VTL PLYNOVODU
		OCHRANNÉ PÁSMO PRODUKTOVODU

	RR TRASA
	DÁLKOVÝ KABEL
	TELEKOMUNIKAČNÍ SÍŤ
	ZAŘÍZENÍ NA TELEKOMUNIKAČNÍ SÍTI

ZÁZNAM O ÚČINNOSTI

VYDAL SPRÁVNÍ ORGÁN:	ZASTUPITELSTVO OBCE BUKOVANY	
DATUM NABYTÍ ÚČINNOSTI:		
PORÍZOVATEL:	MĚSTSKÝ ÚŘAD KYJOV, ODBOR ŽIVOTNÍHO PROSTŘEDÍ A ÚZEMNÍHO PLÁNOVÁNÍ	OTISK RAŽÍTKA:
OPRAVNĚNÁ OSOBA PORÍZOVATELE: Jméno a příjmení:	ING. KAMILA ZELEŠÁKOVÁ	
FUNKCE:	VEDOUČÍ ODDĚLENÍ ÚZEMNÍHO PLÁNOVÁNÍ	
PODPIS:		

DOKUMENTACE PRO SPOLEČNÉ JEDNÁNÍ A VEŘEJNÉ PROJEDNÁNÍ

Ing. arch. Vladimír Dujka, Kamenná 3858, Zlín 760 01			
Porizovatel: Městský úřad Kyjov, Odbor životního prostředí a územního plánování	Zak.č.:	09/2023	
Obec: Bukovany	Oříd: Hodonín	Kraj: Jihomoravský	Arch.č.: 727/26
Alce:			Formát: 12 A4
ÚZEMNÍ PLÁN BUKOVANY			Stupeň: DOK. PRO SVP
ÚZEMNÍ PLÁN S PRVKY REGULAČNÍHO PLÁNU			Datum: 05/2026
Obsah: DOPRAVNÍ A TECHNICKÁ INFRASTRUKTURA - ENERGETIKA, SPOJE			Mřítko: 1:5 000
			Č.v.: A.2.4