

ÚZEMNÍ PLÁN VLKOŠ ÚPLNÉ ZNĚNÍ PO ZMĚNĚ Č. 1



ZÁSOBOVÁNÍ EL. ENERGIÍ

stav	návrh	
		el. vedení VVN
		el. vedení VN
		el. vedení VN rušené
		trafostanice
		TS1
		TS7

ZÁSOBOVÁNÍ PLYNEM A DALŠÍ VÝZNAMNÉ PRIVÁTNÍ SÍTĚ

stav	návrh	
		plynové vedení VTL
		plynové vedení STL
		regulační stanice plynu VTL
		stanice katodové ochrany
		anoda horizontální
		kabel protikorozní ochrany

SDĚLOVACÍ VEDENÍ



stav	návrh	
		dlávkový kabel
		sítělovací a datové sítě
		elektronické komunikační zařízení komunikační sítě
		RR trasy

PODMÍNĚNÍ ROZHODOVÁNÍ O ZMĚNÁCH V ÚZEMÍ

	plochy a koridory k prověření územní studii, která upřesní polohu veřejné infrastruktury v ploše
--	--

INFORMATIVNÍ ÚDAJE

	1:0 1	hranice k.ú. Vlkoš u Kyjova čísla dílčích změn ÚP
		CPZ-DZ10 koridor dopravní infrastruktury - železniční
		R-RDSxx koridor územní rezervy dopravní infrastruktury - silniční
		zastavitelné plochy, plochy přestavby
	Z04	označení zastavitelných ploch
	P21	označení ploch přestavby
	R03	plochy územních rezerv

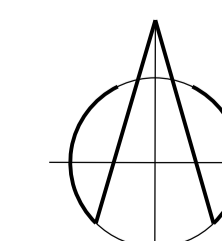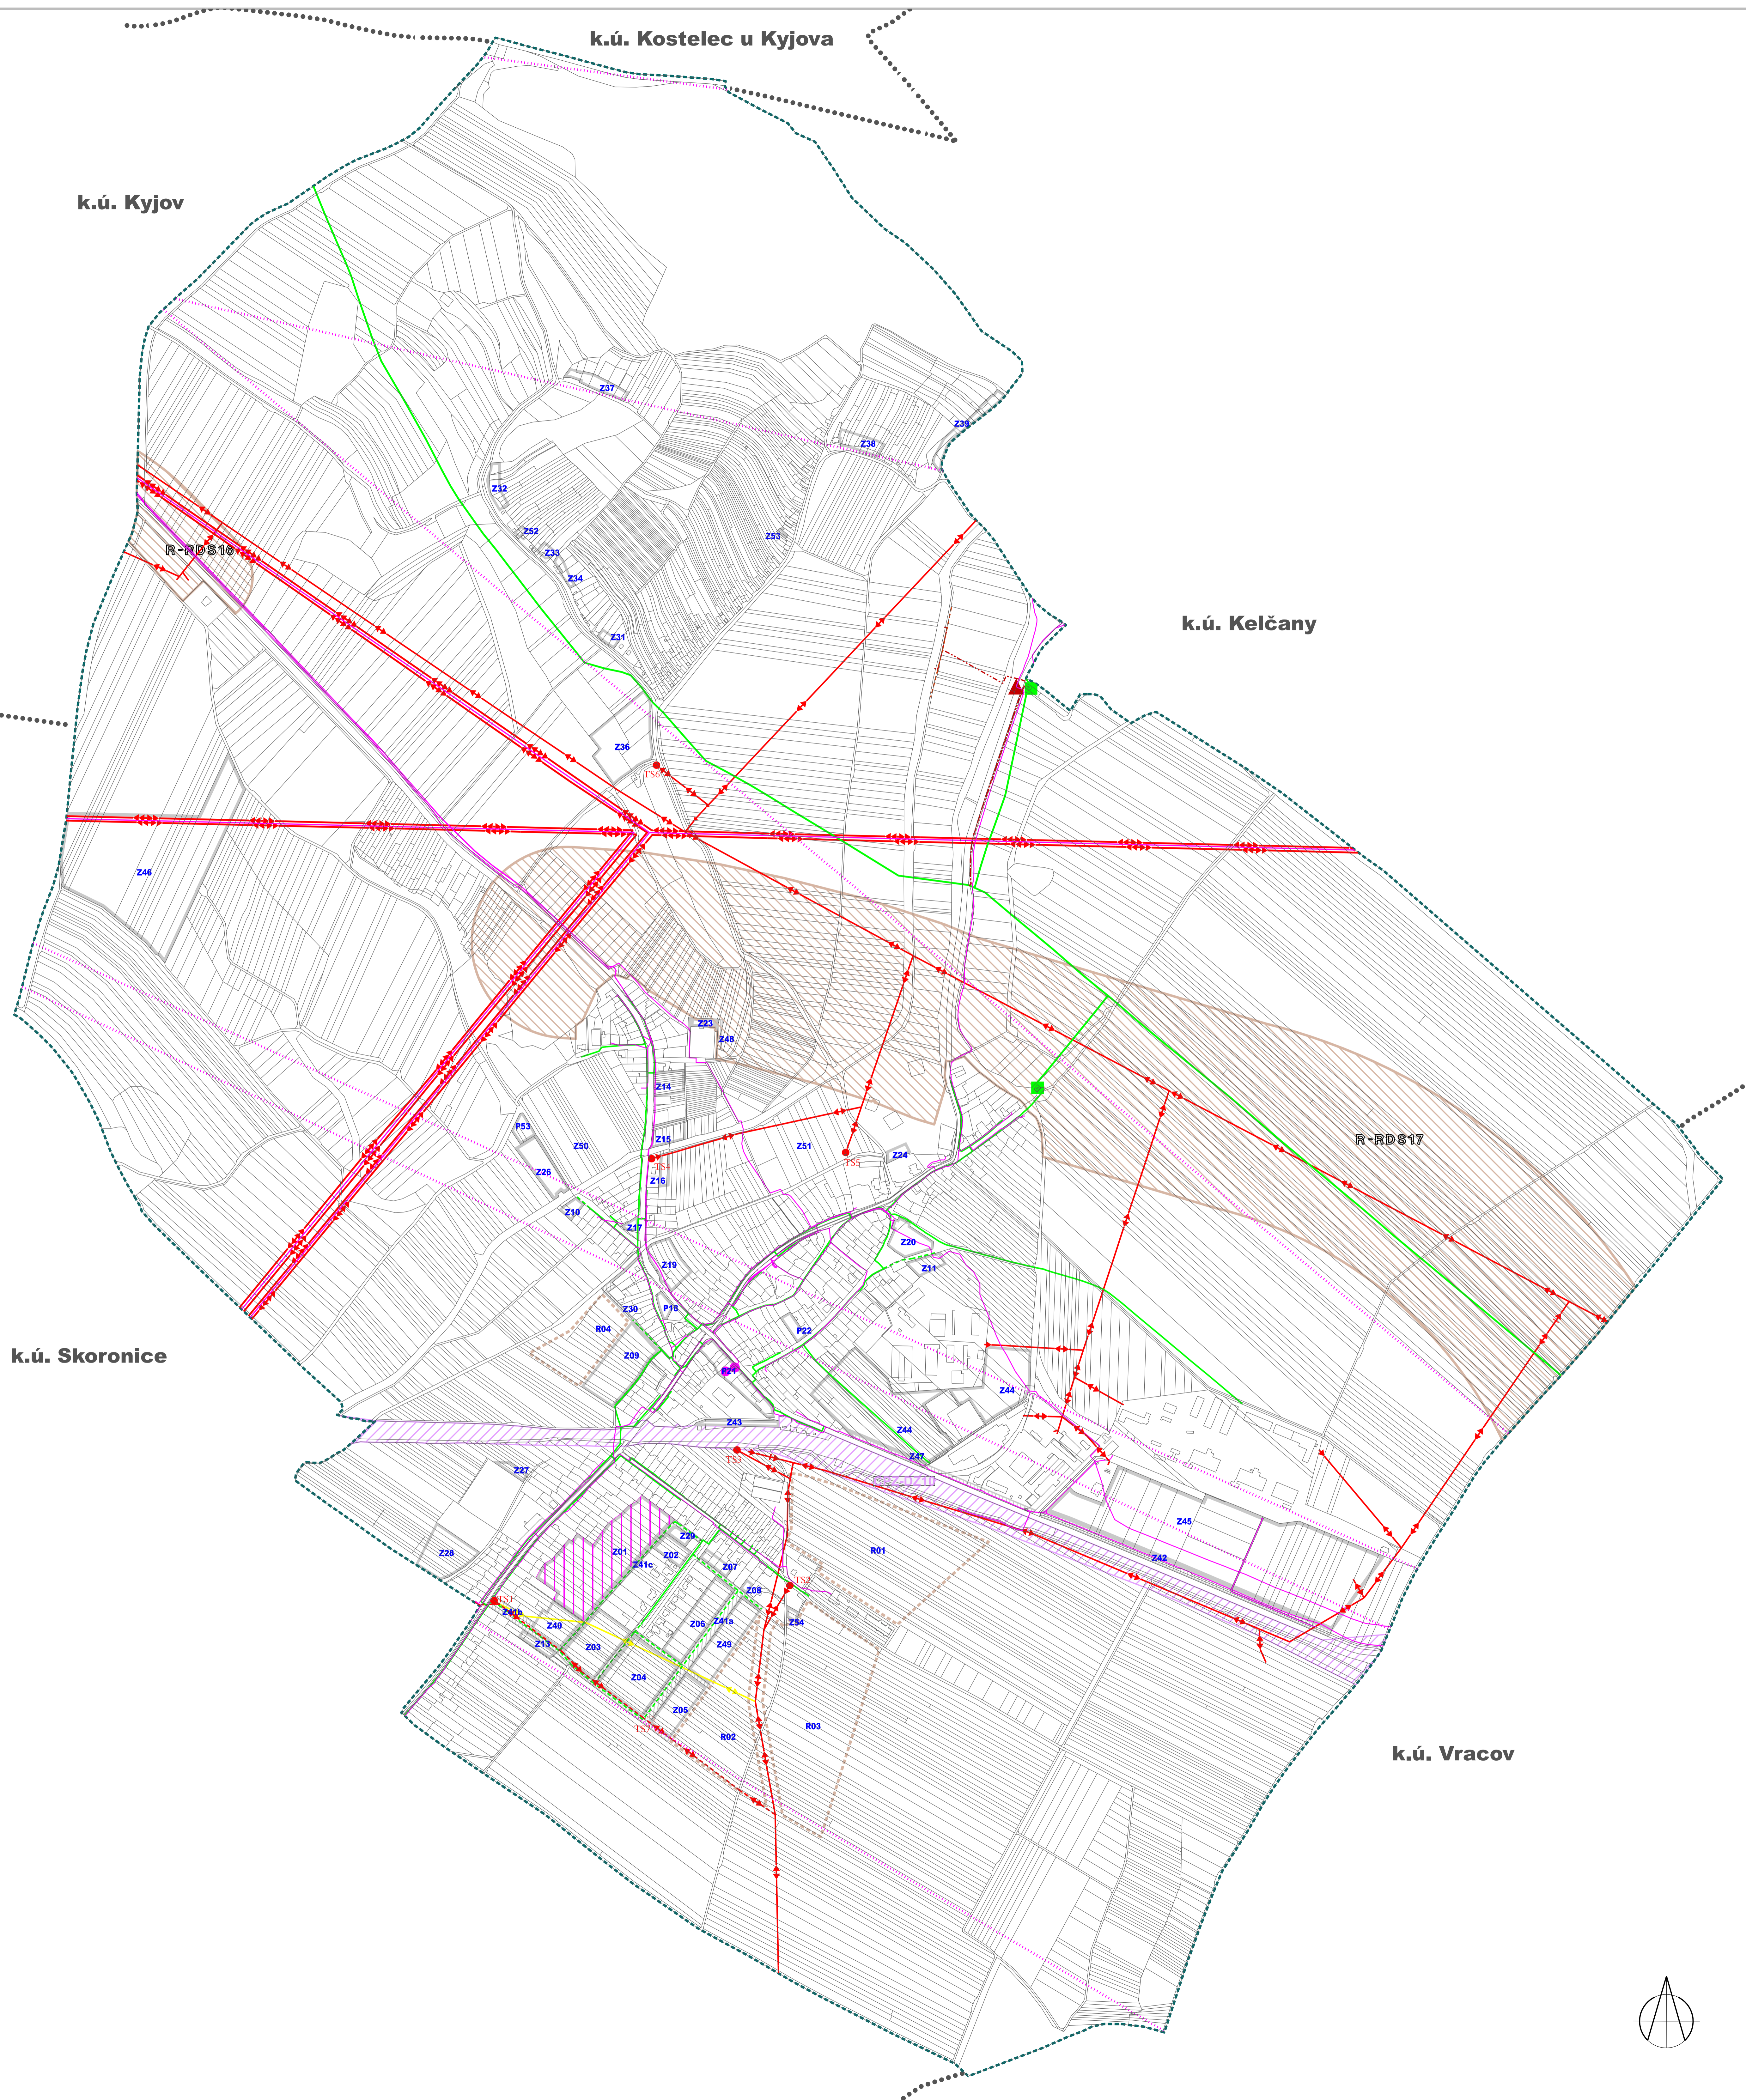

ZÁZNAM O ÚČINNOSTI ÚZEMNÍHO PLÁNU		
Správní orgán, který poslední změnu územního plánu vydal: Zastupitelstvo obce Vlkoš		
Pořadové číslo poslední změny ÚP: 1	Datum nabytí účinnosti poslední změny územního plánu:	
Porizovatel: Městský úřad Kyjov, Odbor životního prostředí a územního plánování, Masarykovo nám. 30/1, 697 01 Kyjov 1	Razítko	
Jméno a příjmení: Ing. Kamilla Zálesáková	Podpis	
Funkce: vedoucí oddělení územního plánování	Podpis	

Objednatel: Obec Vlkoš, Vlkoš č.p. 95, 696 41 Vlkoš IČ: 00285471	Razítko
Projektant: AR projekt, s.r.o., Hviezdoslavova 29, 627 00 Brno, IČ: 63496992	
Datum zpracování: 05/2024	
Vypracoval: Ing. arch. Milan Hučík, autorizace č. 02 483 Ing. arch. Jana Kratochvílová	

VÝKRES TECHNICKÉ INFRASTRUKTURY - ENERGETIKA A SPOJE	Č.v. 1.e
---	-----------------

jihomoravský kraj Změna územního plánu byla podpořena z rozpočtu Jihomoravského kraje.