


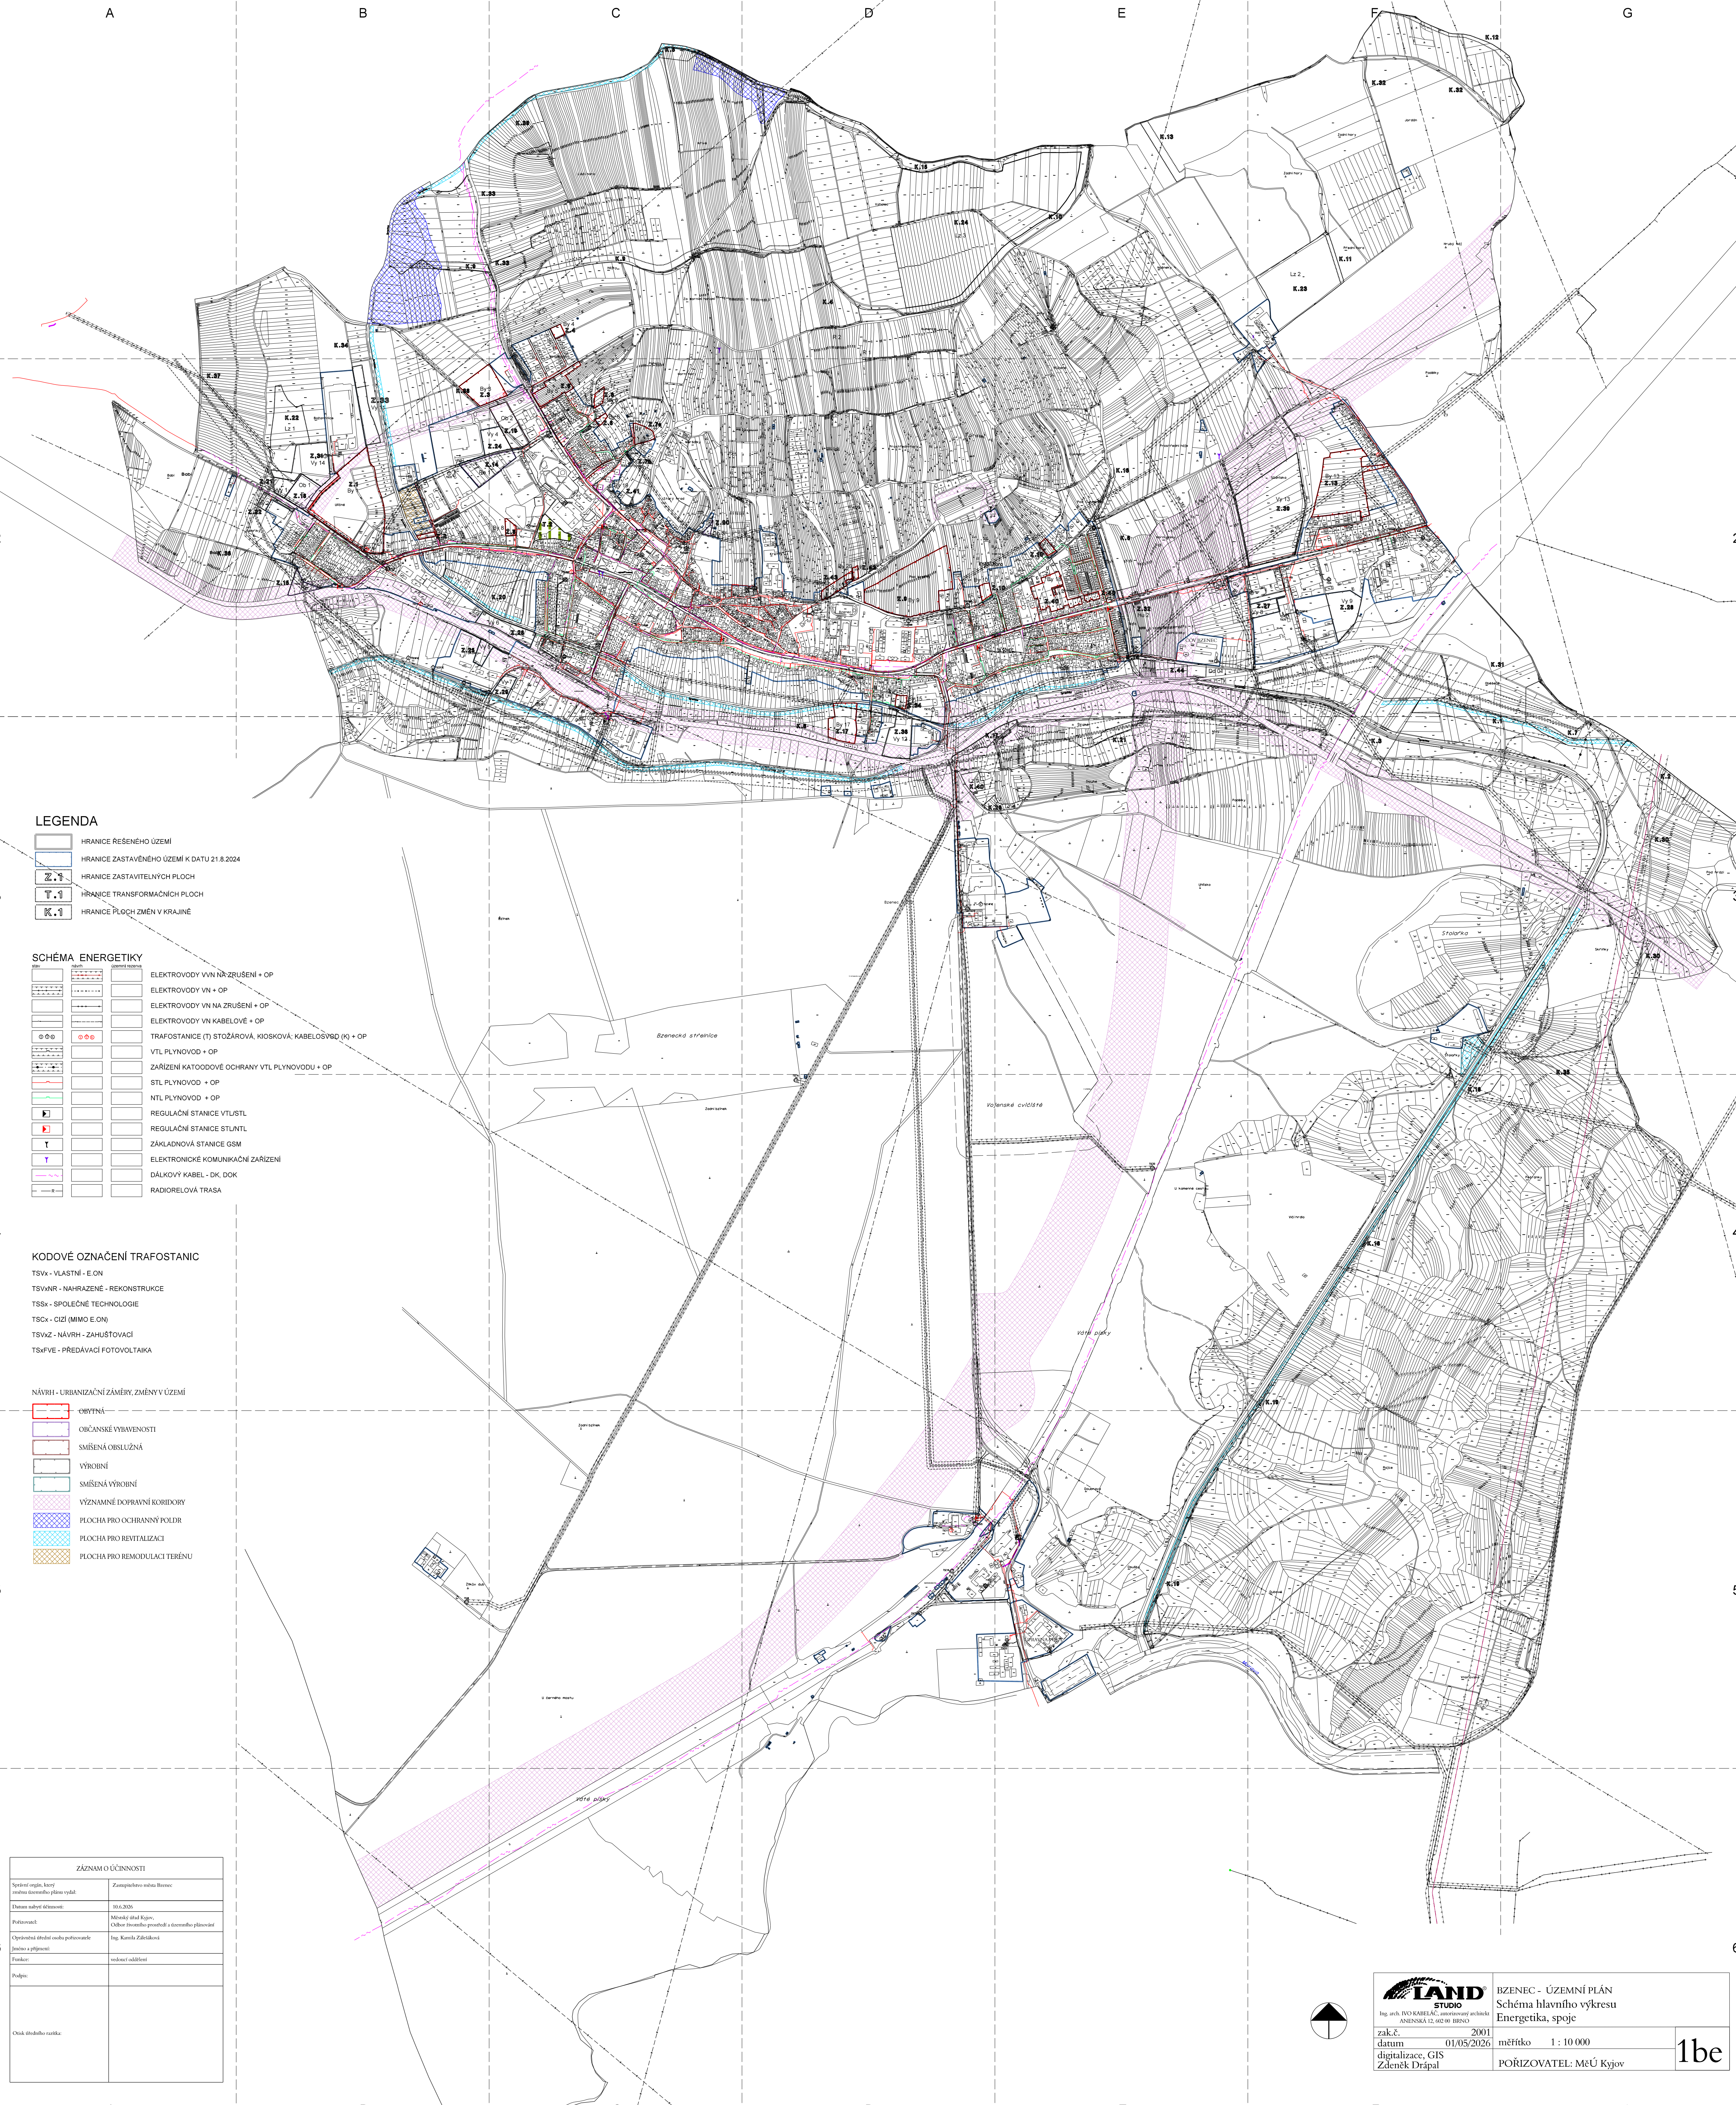

LEGENDA

	HRANICE ŘEŠENÉHO ÚZEMÍ
	HRANICE ZASTAVĚNÉHO ÚZEMÍ K DATU 21.8.2024
	HRANICE ZASTAVITELNÝCH PLOCH
	HRANICE TRANSFORMAČNÍCH PLOCH
	HRANICE PLOCH ZMĚN V KRAJINĚ

SCHEMA ENERGETIKY

			ELEKTROVODY VVN NA ZRUŠENÍ + OP
			ELEKTROVODY VN + OP
			ELEKTROVODY VN NA ZRUŠENÍ + OP
			ELEKTROVODY VN KABELOVÉ + OP
			TRAFOSTANICE (T) STOŽAROVÁ, KIOSKOVÁ; KABELOVOD (K) + OP
			VTL PLYNOVOD + OP
			ZAŘÍZENÍ KATODOVÉ OCHRANY VTL PLYNOVODU + OP
			STL PLYNOVOD + OP
			NTL PLYNOVOD + OP
			REGULAČNÍ STANICE VTU/STL
			REGULAČNÍ STANICE STU/NTL
			ZAKLADNOVÁ STANICE GSM
			ELEKTRONICKÉ KOMUNIKAČNÍ ZAŘÍZENÍ
			DÁLKOVÝ KABEL - DK, DOK
			RADIORELOVÁ TRASA

KODOVÉ OZNAČENÍ TRAFOSTANIC

TSVx - VLASTNÍ - E.ON

TSVNR - NAHRAZENÉ - REKONSTRUKCE

TSSx - SPOLEČNÉ TECHNOLOGIE

TSCx - CIZÍ (MIMO E.ON)

TSVxZ - NÁVRH - ZAHUŠŤOVACÍ

TSxPVE - PŘEDÁVACÍ FOTOVOLTAIKA

NÁVRH - URBANIZAČNÍ ZÁMĚRY, ZMĚNY V ÚZEMÍ

	OBČIČNÁ
	OBČANSKÉ VYBAVENOSTI
	SMÍŠENÁ OBSLUŽNÁ
	VÝROBNÍ
	SMÍŠENÁ VÝROBNÍ
	VÝZNAMNÉ DOPRAVNÍ KORIDORY
	PLOCHA PRO OCHRANNÝ POLDR
	PLOCHA PRO REVITALIZACI
	PLOCHA PRO REMODULACI TERÉNU

ZÁZNAM O ÚČINNOSTI	
Správní orgán, který vydal územní plán	Zastupitelstvo města Bzenec
Datum nabytí účinnosti	10.6.2025
Pořizovatel	Městský úřad Bzenec Oddělení územního plánování a územního plánování
Oprávněná osoba, která podepsala	Ing. Kamil Zákostel
Jméno a příjmení	
Funkce	vedoucí oddělení
Podpis	
Ověřeno ředitelem	

Ing. arch. POKORÁČEK, inženýringová firma
ANENSKÁ 12, 602 00 BRNO

BZENEC - ÚZEMNÍ PLÁN
Schéma hlavního výkresu
Energetika, spoje

zak.č. 2001
datum 01/05/2026
digitalizace, GIS
Zdeněk Drápal

měřítko 1 : 10 000
PORIZOVATEL: MěÚ Kyjov

1be