


SITUACE M 1:200

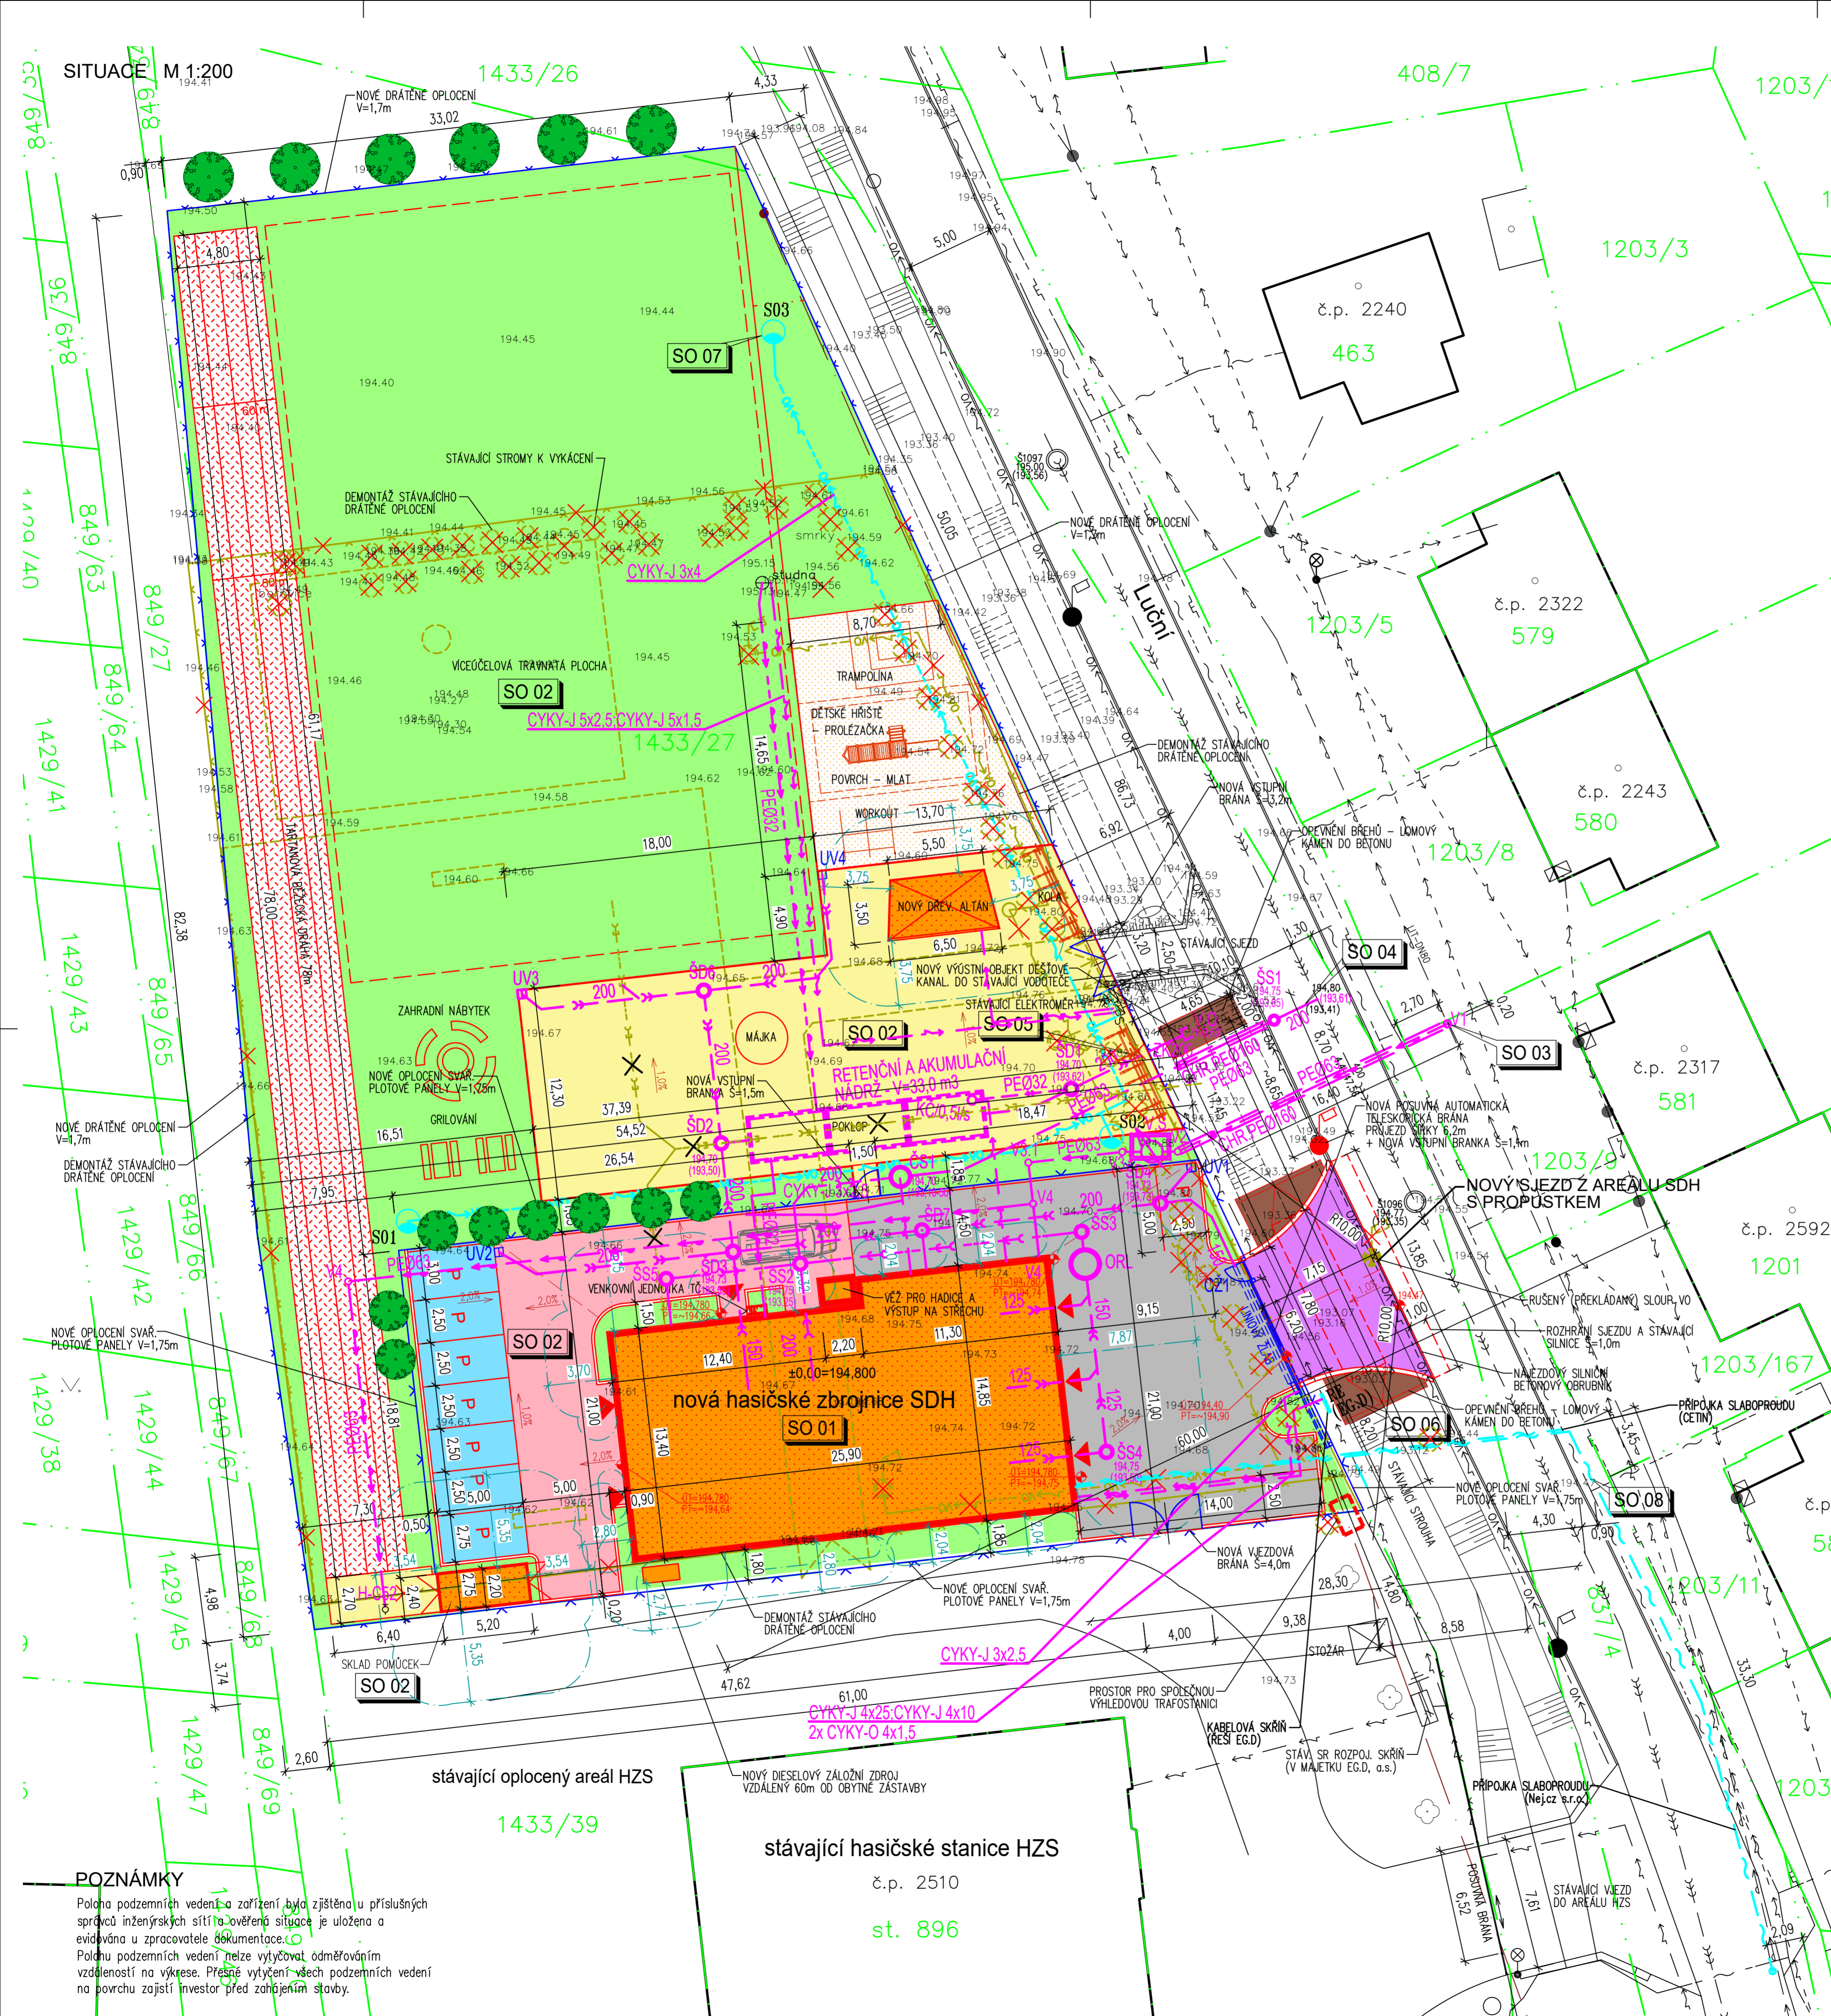

LEGENDA STAVEBNÍCH OBJEKTŮ


- SO 01 VLASTNÍ BUDOVA SDH
- SO 02 ZPEVNĚNÉ PLOCHY, VENKOVNÍ VÍCEÚČELOVÉ SPORTOVNÍ PLOCHY, OPLOČENÍ, TERÉNNÍ ÚPRAVY
- SO 03 PŘÍPOJKA A ROZVOD VODOVODU
- SO 04 PŘÍPOJKA A ROZVODY SPLAŠKOVÉ KANALIZACE
- SO 05 PŘÍPOJKA A ROZVODY DEŠŤOVÉ KANALIZACE
- SO 06 PŘÍPOJKA NN
- SO 07 AREÁLOVÉ ROZVODY NN, VO
- SO 08 PŘÍPOJKA SLABOPROUDU

LEGENDA OBJEKTŮ

- NOVĚ NAVRHOVANÉ OBJEKTY
- 4036 HRANICE PARCEL, PARCELNÍ ČÍSLA
- STÁVAJÍCÍ NADZEMNÍ OBJEKTY
- NOVĚ AREÁLOVÉ KOMUNIKACE – CEMENTOBETONOVÝ KRYT (SO 02)
- NOVÝ SJEZD NA KOMUNIKACI – ŽELEZOBETONOVÝ KRYT PROPUSTKU (SO 02)
- NOVĚ AREÁLOVÉ KOMUNIKACE A PARKOVACÍ STÁNÍ – DRENÁŽNÍ DLAŽBA (SO 02)
- NOVĚ AREÁLOVÉ KOMUNIKACE – ZÁMKOVÁ (POJEZDOVÁ) DLAŽBA (SO 02)
- NOVĚ ZPEVNĚNÉ PLOCHY – CHODNÍKY ZE ZÁMKOVÉ DLAŽBY (SO 02)
- VÍCEÚČELOVÁ DLAŽDENÁ PLOCHA
- OBNOVA ZELENÝCH PLOCH, ZATRAVNĚNÉ PLOCHY, ZEMNÍ NÁSPY (SO 02)
- DEMOLICE, DEMONTÁŽE (SO 02)
- NOVĚ NAVRHOVANÉ OPLOČENÍ AREÁLU (SO 02)
- STÁVAJÍCÍ RUŠENÉ OPLOČENÍ (SO 02)
- POŽÁRNÍ ODSUPOVÉ VZDÁLENOSTI
- VSTUPY
- STÁVAJÍCÍ STROMY K VYKÁČENÍ (SO 02)
- NOVÁ VÝSADBA STROMŮ (SO 02)

LEGENDA INŽENÝRSKÝCH SÍTÍ

- STÁVAJÍCÍ:
- VODOVODNÍ ŘÁD
  - KANALIZACE JEDNOTNÁ
  - PODZEMNÍ KABELOVÉ VEDENÍ NN
  - NADZEMNÍ KABELOVÉ VEDENÍ NN
  - PODZEMNÍ KABELOVÉ SDĚLOVACÍ VEDENÍ
  - NTL PLYNOVOD
  - VEDENÍ VENKOVNÍHO OSVĚTLENÍ
- NAVRHOVANÉ:
- PŘÍPOJKA VODOVODU (SO 03)
  - PŘÍPOJKA A ROZVODY SPLAŠKOVÉ KANALIZACE (SO 04)
  - PŘÍPOJKA A ROZVODY DEŠŤOVÉ KANALIZACE (SO 05)
  - PŘÍPOJKA NN (SO 06)
  - PŘÍPOJKA SLABOPROUDU (SO 08)
  - AREÁLOVÉ ROZVODY NN (SO 07)
  - AREÁLOVÉ ROZVODY VO (SO 07)

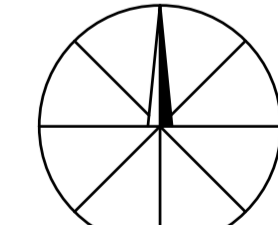

±0 ≅ PODLAHA 1.NP

\*DOKUMENTACE JE DUŠEVNÍM MAJETKEM FIRMY HUTNÍ PROJEKT Frydek-Místek a.s. A NESMÍ BÝT POUŽITA BEZ JEJÍHO VĚDOMÍ.\*

a)	OZN.	ZMĚNA	DATUM	PROVEDL	KONTROLA
	VYPRACOVAL	RADOVAN SRNEC			
	PROJEKTANT	RADOVAN SRNEC			
	SCHVÁLIL	ING. MICHAL ONDROUŠEK			
	KONTROLOVAL	ING. ROMAN SLUNEČKO			
	INVESTOR	Město Kyjov			
	MÍSTO STAVBY	Kyjov, Nětčice, ulice Luční, p.č. 1433/27			
	STAVBA	NOVOSTAVBA HASIČSKÉ ZBRONICE JSZH KYJOV SE ZÁZEMÍM HASIČSKÉHO SPORTU VČETNĚ VÍCEÚČELOVÉHO HRŠTĚ			
			DATUM	12/2023	
			ÚČEL	PROVÁDĚNÍ STAVBY	
			Č. ZAK.	11451-002-000	
			ARCHIVNÍ ČÍSLO	HP4-1-99906	
			LISTŮ	1	POČET A4 8
			MĚŘITKO	1:200	POŘADOVÉ Č. C3

POZNÁMKY

Poloha podzemních vedení a zařízení byla zjištěna v příslušných správcích inženýrských sítí a ověřená situace je uložena a evidována v zpracované dokumentaci. Poloha podzemních vedení nelze vytýčovat odměřováním vzdáleností na výkrese. Přesné vytýčení všech podzemních vedení na povrchu zajistí investor před zahájením stavby.

KOORDINAČNÍ SITUAČNÍ VÝKRES