


ÚZEMNÍ PLÁN SOBŮLKY

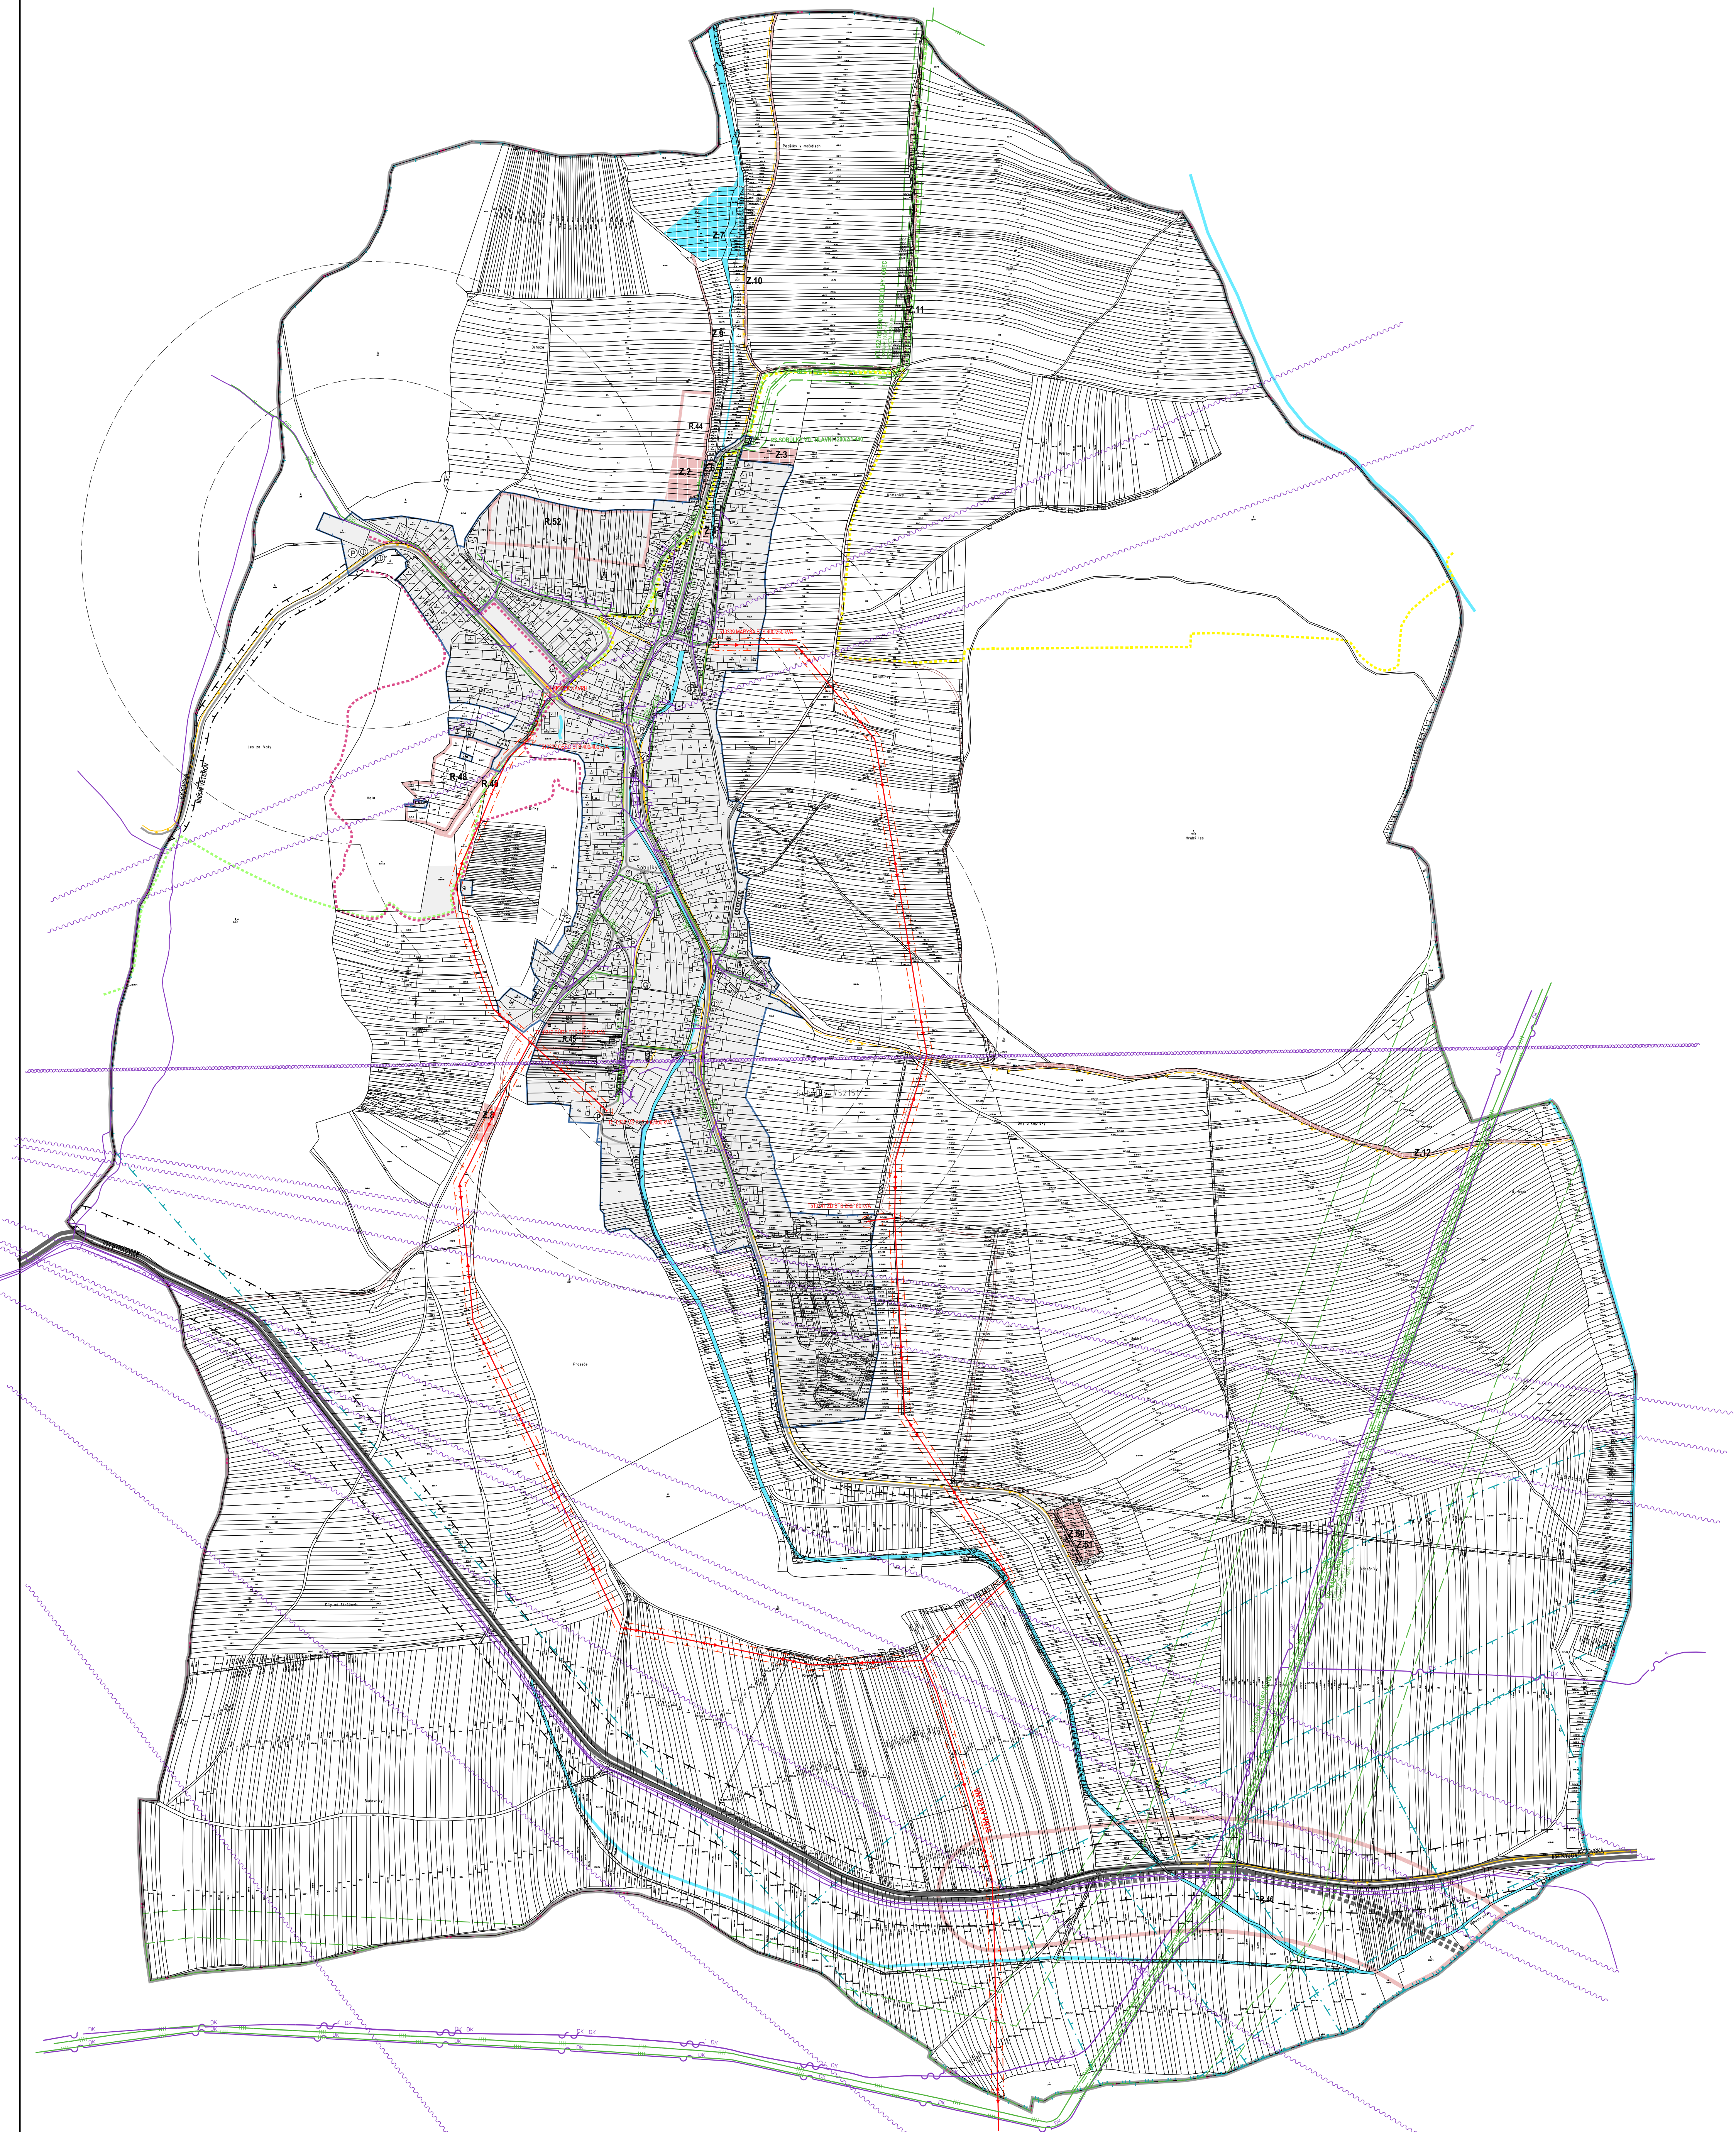

STABILIZOVANÉ NÁVRHOVÉ	ÚZEMNÍ REZERVA	
		ŘEŠENÉ ÚZEMÍ
		KATASTRÁLNÍ ÚZEMÍ
		ZASTAVĚNÉ ÚZEMÍ K 15.6.2026
		PLOCHY UVNITŘ ZASTAVĚNÉHO ÚZEMÍ A OSTATNÍ STABILIZOVANÉ PLOCHY
		PLOCHY ZMĚN
		VODNÍ PLOCHY A TOKY
		ZASTAVITELNÉ PLOCHY
		ÚZEMNÍ REZERVA
		SILNICE I. TŘÍDY
		SILNICE III. TŘÍDY
		MÍSTNÍ KOMUNIKACE
		ÚČELOVÉ KOMUNIKACE
		CYKLOTRASY, CYKLOSTEZKY
		CHODNÍKY, PĚŠÍ PROPOJENÍ
		PARKOVIŠTĚ
		GARÁŽE
		ZASTÁVKY HROMADNÉ PŘEPRAVY OSOB
		DOCHÁZKOVÉ VZDÁLENOSTI ZASTÁVEK HROMADNÉ DOPRAVY
		ZNAČENÉ TURISTICKÉ TRASY
		NAUČNÁ STEZKA
		OCHRANNÉ PÁSMO SILNICE I. A III. TŘÍDY
		OCHRANNÉ PÁSMO LETIŠTĚ
		ELEKTRICKÉ VEDENÍ VN 22 kV
		KEBEL ELEKTRICKÉHO VEDENÍ VN 22 kV
		ELEKTRICKÁ STANICE (TRAFOSTANICE)
		OCHRANNÉ PÁSMO ELEKTRICKÉHO VEDENÍ VN 22 kV
		VTL PLYNOVOD NAD 40 BARŮ
		VTL PLYNOVOD
		STL PLYNOVOD
		REGULAČNÍ STANICE PLYNU VTL/STL
		OCHRANNÉ PÁSMO VTL PLYNOVODU
		BEZPEČNOSTNÍ PÁSMO VTL PLYNOVODU
		RR TRASA
		DÁLKOVÝ KABEL
		TELEKOMUNIKAČNÍ SÍŤ
		ZAŘÍZENÍ NA TELEKOMUNIKAČNÍ SÍTI

ZÁZNAM O ÚČINNOSTI

VYDAL SPRÁVNÍ ORGÁN:	ZASTUPITELSTVO OBCE SOBŮLKY
DATUM NABÝTÍ ÚČINNOSTI:	
PORIZOVATEL:	MĚSTSKÝ ÚŘAD KYJOV, ODBOR ŽIVOTNÍHO PROSTŘEDÍ A ÚZEMNÍHO PLÁNOVÁNÍ
OPRAVNĚNÁ OSOBA PORIZOVATELE:	ING. KAMILA ZALÉŠKOVÁ
JMÉNO A PŘÍJMĚNĚ:	VEDOUcí ODDĚLENÍ ÚZEMNÍHO PLÁNOVÁNÍ
FUNKCE:	
PODPIS:	

DOKUMENTACE PRO OPAKOVANÉ PROJEDNÁNÍ NÁVRHU ÚZEMNÍHO PLÁNU			
Ing. arch. Vladimír Dujka, Kamenná 3858, Zlín 760 01			
Porizovatel: Městský úřad Kyjov, Odbor životního prostředí a územního plánování	Zak. č.:	04/2024	
Obec: Sobůlky	Okres: Hodonín	Arch. č.:	7/19/25
Alas:		Formát:	12 A4
ÚZEMNÍ PLÁN SOBŮLKY		Stupeň:	DOK. PRO OP.
ÚZEMNÍ PLÁN S PRVÝM REGULAČNÍM PLÁNEM		Datum:	06/2025
Obsah: DOPRAVNÍ A TECHNICKÁ INFRASTRUKTURA - ENERGETIKA, SPOJE		Měřítko:	1:5 000
		Č.v.:	A.2.4

